

**TECKENFÖRKLARING**

**MARKANSPRÅK**

— + + —	GRÄNS MOT ANSLUTANDE JÄRNVÄGSPLAN
J/Jt	GRÄNS FÖR VÄGOMRÅDE, GRÄNS FÖR JÄRNVÄGSMARK
Js	AVGRÄNSNING MELLAN OLIKA TYPER AV MARKANSPRÅK
J.Vi/Js.Vi	LIJ NY JÄRNVÄGSMARK MED ÄGANDERÄTT
V	LIJ NY JÄRNVÄGSMARK MED ÄGANDERÄTT, 30-FASTIGHET
T	NY JÄRNVÄGSMARK MED SERVITUTSRÄTT
	NY JÄRNVÄGSMARK MED ÄGANDERÄTT ALTERNATIVT SERVITUTSRÄTT
	OCH NYTT VÄGOMRÅDE MED INSKRÄNKT VÄGRÄTT
	NYTT VÄGOMRÅDE MED VÄGRÄTT
	TILLFÄLLIG NYTTJÄNDERÄTT I X ÅR FRÅN BYGGSTART

**NYA ANLÄGGNINGAR**

•YY.Ym	NY JÄRNVÄG, SPÄRMITT MED LÄNGDMÄTNINGSSTRECK OCH HÖJDSÄTTNING
YYY.YYY	NY VÄG, VÄGBANEKANTER MED LÄNGDMÄTNINGSSTRECK OCH HÖJDSÄTTNING
YYY/YYY	STÅNGSEL, 2.5 M ÖVER MÄRKTYA, HUVUDSAKLIG PLACERING
•YY.Y m	PROJETERAD BERGSKONTUR

**SKYDDÅTGÄRDER OCH FÖRSIKTIGHETSMÅTT**

Sk - MÄRKING ELLER AVGRÄNSNING AV SKYDDÅTGÄRDER

- Sk2 - BULLERSKYDDSSKÄRM, HÖJD - XX m ÖVER RÄLSÖVERKANT
- Sk5 - ERBJUDANDE OM FASTIGHETSÄNDRING BULLERSKYDD, FASADÅTGÄRD
- Sk6 - ERBJUDANDE OM FASTIGHETSÄNDRING BULLERSKYDD, BULLERSKYDDAD UTEPLATS
- Sk7 - PASSAGEMÖJLIGHET OCH SKYDD FÖR MEDELSTORA DÄGGDJUR
- Sk8 - SVÄMPLAN, FÖR NATURLIG FUNKTION OCH GOD EKOLOGISK STATUS

**VERKSAMHETER/ÅTGÄRDER SOM UNDTANTAS FRÅN FÖRBUD ENLIGT MILJÖBALKEN**

Förbud som avser verksamhet eller åtgärd inom generellt biotopskyddsområde (7:11 2 st. Miljöbalken) gäller inte byggande av allmän väg/järnväg.

Förbud mot åtgärder inom strandskyddsområde (7:15 Miljöbalken) gäller inte byggande av allmän väg/järnväg.

Skyddigheten att göra områden för samråd enligt 12:6 Miljöbalken gäller inte för de verksamheter och åtgärder som behövs för att bygga vägen/järnvägen och som fastställs och ingår i vägområde för allmän väg/järnvägsmark eller område för tillfällig nyttjanderätt.

MÄRKING ELLER AVGRÄNSNING AV GENERELLT BIOTOPSKYDD

MÄRKING ELLER AVGRÄNSNING AV STRANDSKYDD

**SÄRSKILDA BESLUT SOM TAS I SAMBAND MED FASTSTÄLLELSE AV JÄRNVÄGSPLAN**

INDRAGNING AV VÄG FRÅN ALLMÄNT UNDERHÅLL


**ÅTGÄRDER SOM UNDTANTAS FRÅN KRAV PÅ BYGGLOV**

B1 - BYGGLOV KRÄVS INTE FÖR BULLERSKYDDSSKÄRM

AVGRÄNSNING AV OMRÅDE DÄR VISSA ÅTGÄRDER UNDTANTAS FRÅN KRAV PÅ BYGGLOV

**ÖVRIGA BETECKNINGAR PÅ PLANKARTAN**

TRAFIKVERKETS FASTIGHET FÖR JÄRNVÄGSÄNDAMÅL	LEDNINGSRÄTT
TRAKTGRÄNS	SERVITUT
FASTIGHETSGRÄNS	GEMENSAMHETSANLÄGGNING
KOMMUNGRÄNS	
VÄGKANT	
SPÄR	
BÄCK, DIKE	
HÖJDKURVA, EKVIDISTANS 5 METER	

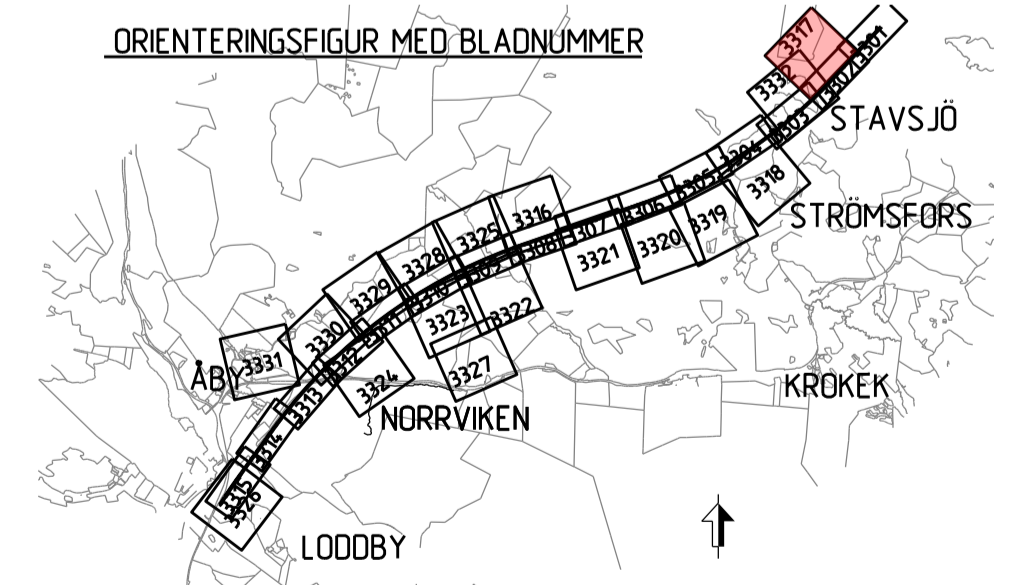

<b>JÄRNVÄGSPLAN</b>			
LEVERANTÖR	AVGELNING	TEKNIKOMRÅDE	TEKNIKOMRÅDE
SWECO	UPPDRAGSNUMMER 30000904-004	KONSTRUKTIONSNUMMER	GRÄNSNINGSTATUS / STYFTE
TRAFIKVERKET	OSTLÄNKEN	MARKANSPRÅK STAVSJÖ-LÖDBY	HANDLINGSSTYF
SKAPAD AV SWECO/SEALKH	GRÄNSNINGSHANDLING	ANLÄGGNINGSTYP	SKALA
GRANSKAD AV SWECO/SEKARH	PLANKARTA (BSAB 00.01.10GR)	SKALA	BLAD
EDRÖND AV SWECO/SECUM	SKALA 1:2000	FÖRÄTT	ANÖR
		TRÄNINGSNUMMER FÖRVALTNING	BLAD
			3317
			3332
			ANÖR

Datum: 2023-05-15  
 Trafikverkets ansvar: Allt obehörigt  
 begränsade av riktningen beräknas enligt lag.

