

TECKENFÖRKLARING

MARKANSPRÅK	DATUM GRUNDKARTA: 2022-03-30 DATUM FASTIGHETSKARTA: 2023-04-11 KOORDINATSYSTEM: SWEREF 99 16 30, RH2000
J/Jt	GRÄNS MOT ANSLUTANDE JÄRNVÄGSPLAN
Js	GRÄNS FÖR VÄGOMRÅDE, GRÄNS FÖR JÄRNVÄGSMARK
J.Vi/Js.Vi	AVGRÄNSNING MELLAN OLIKA TYPER AV MARKANSPRÅK
V	LIJ NY JÄRNVÄGSMARK MED ÄGANDERÄTT LIJ NY JÄRNVÄGSMARK MED ÄGANDERÄTT, 30-FASTIGHET NY JÄRNVÄGSMARK MED SERVITUTSRÄTT
T	NY JÄRNVÄGSMARK MED ÄGANDERÄTT ALTERNATIVT SERVITUTSRÄTT OCH NYTT VÄGOMRÅDE MED INSKRÄNKTT VÄGRÄTT NYTT VÄGOMRÅDE MED VÄGRÄTT
	TILLFÄLLIG NYTTJÄNDERÄTT I X ÅR FRÅN BYGGSTART

NYA ANLÄGGNINGAR

•YY.Ym	NY JÄRNVÄG, SPÅRMITT MED LÄNGDMÄTNINGSSTRECK OCH HÖJDSÄTTNING
YYY.YYY	NY VÄG, VÄGBANEKANTER MED LÄNGDMÄTNINGSSTRECK OCH HÖJDSÄTTNING
YYY/YYY	STÅNGSEL, 2,5 M ÖVER MARKYTTA, HUVUDSAKLIG PLACERING
•YY.Y m	PROJEKTERAD BERGSKONTUR

SKYDDÅTGÄRDER OCH FÖRSIKTIGHETSMÅTT

Sk	MARKERING ELLER AVGRÄNSNING AV SKYDDÅTGÄRDER
Sk2	BULLERSKYDDSSKÄRM, HÖJD - XX m ÖVER RÅLSÖVERKANT
Sk5	ERBJUDANDE OM FASTIGHETSÄNÄRA BULLERSKYDD, FASADÅTGÄRD
Sk6	ERBJUDANDE OM FASTIGHETSÄNÄRA BULLERSKYDD, BULLERSKYDDAD UTEPLATS
Sk7	PASSAGEMÖJLIGHET OCH SKYDD FÖR MEDELSTORA DÄGGDJUR
Sk8	SVÄMPLAN, FÖR NATURLIG FUNKTION OCH GOD EKOLOGISK STATUS

VERKSAMHETER/ÅTGÄRDER SOM UNDRANTAS FRÅN FÖRBUD ENLIGT MILJÖBALKEN

Förbuden som avser verksamhet eller åtgärd inom generellt biotopskyddsområde (7:11 2 st. Miljöbalken) gäller inte byggande av allmän väg/järnväg.

Förbuden mot åtgärder inom strandskyddsområde (7:15 Miljöbalken) gäller inte byggande av allmän väg/järnväg.

Skyddigheten att göra områden för samråd enligt 12:6 Miljöbalken gäller inte för de verksamheter och åtgärder som behövs för att bygga vägen/järnvägen och som fastställs och ingår i vägområde för allmän väg/järnvägsmark eller område för tillfällig nyttjanderätt.

MARKERING ELLER AVGRÄNSNING AV GENERELLT BIOTOPSKYDD

MARKERING ELLER AVGRÄNSNING AV STRANDSKYDD

SÄRSKILDA BESLUT SOM TAS I SAMBAND MED FASTSTÄLLELSE AV JÄRNVÄGSPLAN

INDRAGNING AV VÄG FRÅN ALLMÄNT UNDERHÅLL


ÅTGÄRDER SOM UNDRANTAS FRÅN KRAV PÅ BYGGLOV

B1 - BYGGLOV KRÄVS INTE FÖR BULLERSKYDDSSKÄRM

AVGRÄNSNING AV OMRÅDE DÄR VISSA ÅTGÄRDER UNDRANTAS FRÅN KRAV PÅ BYGGLOV

ÖVRIGA BETECKNINGAR PÅ PLANKARTAN

TRAFIKVERKETS FASTIGHET FÖR JÄRNVÄGSÄNDAMÅL	LEDNINGSRÄTT
TRAKTGRÄNS	SERVITUT
FASTIGHETSGRÄNS	GEMENSAMHETSANLÄGGNING
KOMMUNGRÄNS	
VÄGKANT	
SPÅR	
BÄCK, DIKE	
HÖJDKURVA, EKVIDISTANS 5 METER	

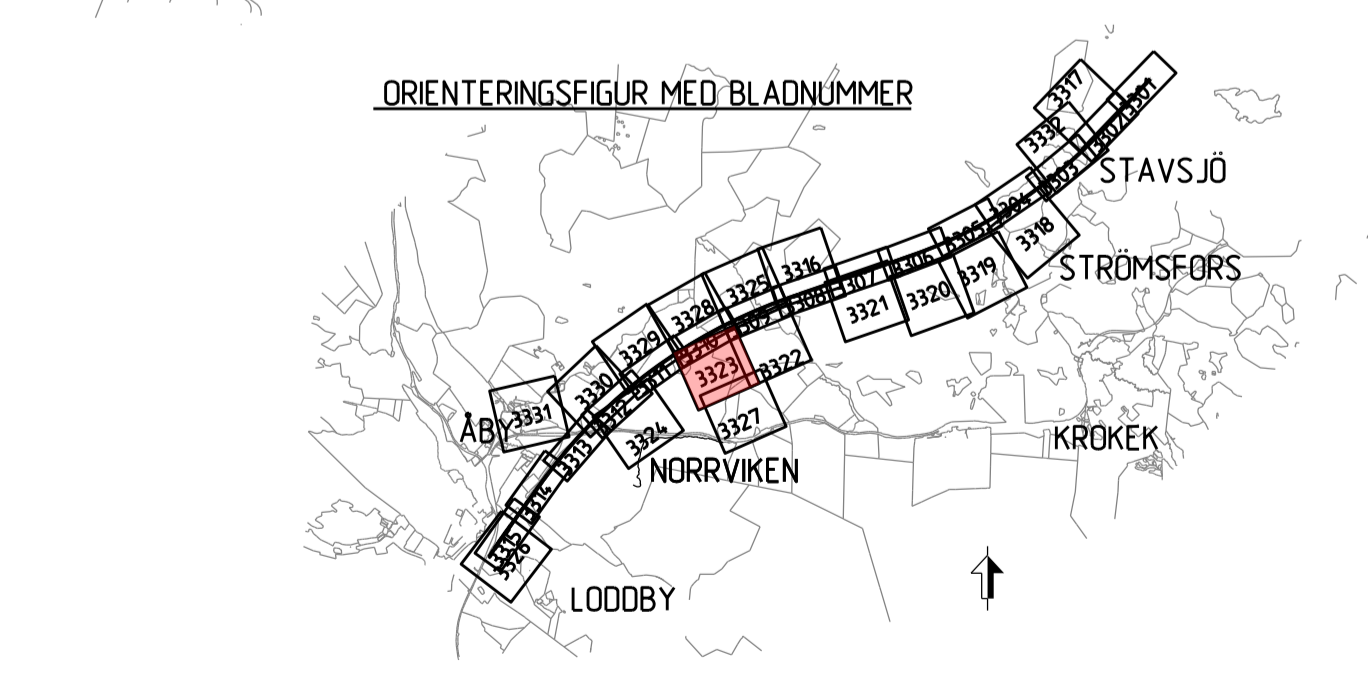

JÄRNVÄGSPLAN			
LEVERANTÖR	AVDELNING	LEVERANS/ÄNDRINGS-PM	TEKNIKOMRÅDE
SWECO	UPPDRAGSNUMMER 30000904-004	KONSTRUKTIONSRUMMER	GRÄNSNINGSGRUPP / SYFTE
TRAFIKVERKET	OSTLÄNKEN		HANDRESE TYP
SKAPAD AV SWECO/SEALKH	MARKANSPRÅK STAVSJÖ-LÖDBY		GRÄNSKINNINGSHANDLING
GRANSKAD AV SWECO/SEKARH	PLANKARTA (BSAB 00, 01, 10GR)		ANLÄGGNINGSTYP
FÖRORDNING AV SWECO/SECUML	DATUM 2023-05-15	SKALA 1:2000	FÖRVALTNING
		FÖRBLIF A1	BLAD 3323
		TRÄNINGSRUMMER FÖRVALTNING	NÄSTA BLAD
			ÄNDR

Denna ritning är Trafikverkets egendom. Allt obehörigt
 begagnande av ritningen beivras enligt lag.
 TRAFIKVERKET