

TECKENFÖRKLARING

MARKANSPRÅK	<p>GRÄNS MOT ANSLUTANDE JÄRNVÄGSPLAN</p> <p>GRÄNS FÖR VÄGOMRÅDE, GRÄNS FÖR JÄRNVÄGSMARK</p> <p>AVGRÄNSNING MELLAN OLIKA TYPER AV MARKANSPRÅK</p> <p>LIJ NY JÄRNVÄGSMARK MED ÄGANDERÄTT</p> <p>LIJ NY JÄRNVÄGSMARK MED ÄGANDERÄTT, 30-FASTIGHET</p> <p>NY JÄRNVÄGSMARK MED SERVITUTSRÄTT</p> <p>NY JÄRNVÄGSMARK MED ÄGANDERÄTT ALTERNATIVT SERVITUTSRÄTT</p> <p>OCH NYTT VÄGOMRÅDE MED INSKRÄNKTT VÄGRÄTT</p> <p>NYTT VÄGOMRÅDE MED VÄGRÄTT</p> <p>TILLFÄLLIG NYTTJÄNDERÄTT I X ÅR FRÅN BYGGSTART</p>
J/Jt	LIJ NY JÄRNVÄGSMARK MED ÄGANDERÄTT
Js	LIJ NY JÄRNVÄGSMARK MED ÄGANDERÄTT, 30-FASTIGHET
J.Vi/Js.Vi	NY JÄRNVÄGSMARK MED SERVITUTSRÄTT
V	NY JÄRNVÄGSMARK MED ÄGANDERÄTT ALTERNATIVT SERVITUTSRÄTT OCH NYTT VÄGOMRÅDE MED INSKRÄNKTT VÄGRÄTT
T	NYTT VÄGOMRÅDE MED VÄGRÄTT

NYA ANLÄGGNINGAR

YY.Ym	NY JÄRNVÄG, SPÄRMITT MED LÄNGDMÄTNINGSSTRECK OCH HÖJDSÄTTNING
YYY.YYY	NY VÄG, VÄGBANEKANTER MED LÄNGDMÄTNINGSSTRECK OCH HÖJDSÄTTNING
YY.Y m	STÅNGSEL, 2.5 M ÖVER MÄRKTYA, HUVUDSAKLIG PLACERING
Y Y Y	PROJETERAD BERGSKONTUR

SKYDDÅTGÄRDER OCH FÖRSIKTIGHETSMÅTT

Sk	MÄRKNING ELLER AVGRÄNSNING AV SKYDDÅTGÄRDER
Sk2	BULLERSKYDDSSKÄRM, HÖJD - XX m ÖVER RÄLSÖVERKANT
Sk5	ERBJUDANDE OM FASTIGHETSÄNÄRA BULLERSKYDD, FASADÅTGÄRD
Sk6	ERBJUDANDE OM FASTIGHETSÄNÄRA BULLERSKYDD, BULLERSKYDDAD UTEPLATS
Sk7	PASSAGEMÖJLIGHET OCH SKYDD FÖR MEDELSTORA DÄGGDJUR
Sk8	SVÄMPLAN, FÖR NATURLIG FUNKTION OCH GOD EKOLOGISK STATUS

VERKSAMHETER/ÅTGÄRDER SOM UNDANTAS FRÅN FÖRBUD ENLIGT MILJÖBALKEN

Förbuden som avser verksamhet eller åtgärd inom generellt biotopskyddsområde (7:11 2 st. Miljöbalken) gäller inte byggande av allmän väg/järnväg.

Förbuden mot åtgärder inom strandskyddsområde (7:15 Miljöbalken) gäller inte byggande av allmän väg/järnväg.

Skyldigheten att göra anmälan för samråd enligt 12:6 Miljöbalken gäller inte för de verksamheter och åtgärder som behövs för att bygga vägar/järnvägar och som fastställs och ingår i vägområde för allmän väg/järnvägsmark eller område för tillfällig nyttjanderätt.

MÄRKNING ELLER AVGRÄNSNING AV GENERELLT BIOTOPSKYDD

MÄRKNING ELLER AVGRÄNSNING AV STRANDSKYDD

SÄRSKILDA BESLUT SOM TAS I SAMBAND MED FASTSTÄLLELSE AV JÄRNVÄGSPLAN

INDRAGNING AV VÄG FRÅN ALLMÄNT UNDERHÅLL


ÅTGÄRDER SOM UNDANTAS FRÅN KRAV PÅ BYGGLOV

B1 - BYGGLOV KRÄVS INTE FÖR BULLERSKYDDSSKÄRM

AVGRÄNSNING AV OMRADE DÄR VISSA ÅTGÄRDER UNDANTAS FRÅN KRAV PÅ BYGGLOV

ÖVRIGA BETECKNINGAR PÅ PLANKARTAN

TRAFIKVERKETS FASTIGHET FÖR JÄRNVÄGSÄNDAMÅL	LEDNINGSRÄTT
TRAKTGRÄNS	SERVITUT
FASTIGHETSGRÄNS	GEMENSAMHETSANLÄGGNING
KOMMUNGRÄNS	
VÄGKANT	
SPÄR	
BÄCK, DIKE	
HÖJDKURVA, EKVIDISTANS 5 METER	

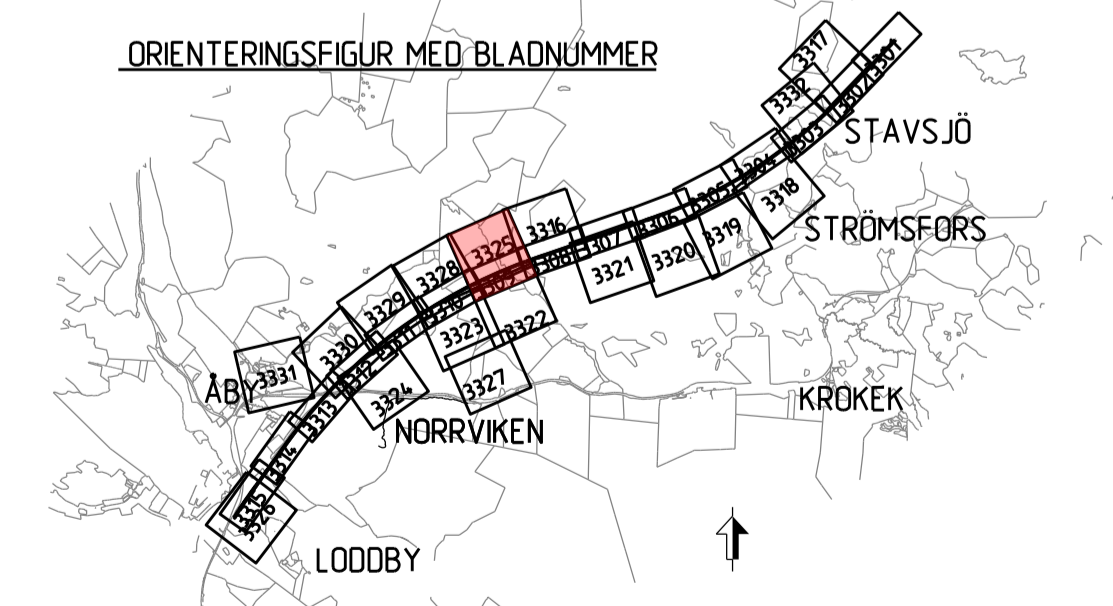

JÄRNVÄGSPLAN			
LEVERANTÖR	AVSÄLJNING	LEVERANS/ÄNDRINGS-PM	TEKNISKTOMÅTT
SWECO	UPPDRAGSNUMMER 30000904-004	KONSTRUKTIONSNUMMER	GRÄNSNINGSTATUS / SYFTE
TRAFIKVERKET	OSTLÄNKEN		HANDLINGS- / GRÄNSKNINGSHANDLING
SKAPAD AV SWECO/SEALKH	MARKANSPRÅK STAVSJO-LODBY		ANLÄGGNINGSTYP
GRANSKAD AV SWECO/SEKARH	PLANKARTA (BSAB 00.01.10GR)		FÄLDETEKNIKER 99 +0 -100 +0
FÖRORDNING AV SWECO/SECUM	DATUM 2023-05-15	SKALA 1:2000	BLAD 3325
		FÖRRT A1	NÄSTA BLAD 3328
		DRITINGSNUMMER FÖRVALTNING	ANDR. 506

Denna ritning är Trafikverkets egendom. Allt obehörigt
 begagnande av ritningen beivras enligt lag.
 TRAFIKVERKET

