

TECKENFÖRKLARING

MARKANSPRÅK

— + + —	GRÄNS MOT ANSLUTANDE JÄRNVÄGSPLAN
— + + —	GRÄNS FÖR VÄGOMRÅDE, GRÄNS FÖR JÄRNVÄGSMARK
— + + —	AVGRÄNSNING MELLAN OLIKA TYPER AV MARKANSPRÅK
J/Jt	UJ NY JÄRNVÄGSMARK MED ÄGANDERÄTT
Js	UJ NY JÄRNVÄGSMARK MED ÄGANDERÄTT, 30-FASTIGHET
J.Vi/Js.Vi	NY JÄRNVÄGSMARK MED SERVITUTSRÄTT
V	NY JÄRNVÄGSMARK MED ÄGANDERÄTT ALTERNATIVT SERVITUTSRÄTT
V	OCH NYTT VÄGOMRÅDE MED INSKRÄNKT VÄGRÄTT
T	NYTT VÄGOMRÅDE MED VÄGRÄTT
T	TILLFÄLLIG NYTTJÄNDERÄTT I X ÅR FRÅN BYGGSTART

NYA ANLÄGGNINGAR

•YY.Ym	NY JÄRNVÄG, SPÄRMITT MED LÄNGDMÄTNINGSSTRECK OCH HÖJDSÄTTNING
YYY.YYY	NY VÄG, VÄGBANEKANTER MED LÄNGDMÄTNINGSSTRECK OCH HÖJDSÄTTNING
•YY.Y m	STÅNGSEL, 2,5 M ÖVER MÄRKTYA, HUVUDSAKLIG PLACERING
— — —	PROJEKTERAD BERGSKONTUR

SKYDDÅTGÄRDER OCH FÖRSIKTIGHETSMÅTT

Sk - MARKERING ELLER AVGRÄNSNING AV SKYDDÅTGÄRDER

•••••

Sk2 - BULLERSKYDDSSKÄRM, HÖJD - XX m ÖVER RÄLSÖVERKANT

Sk5 - ERBJUDANDE OM FASTIGHETSÄNÄRA BULLERSKYDD, FASADÅTGÅRD

Sk6 - ERBJUDANDE OM FASTIGHETSÄNÄRA BULLERSKYDD, BULLERSKYDDAD UTEPLATS

Sk7 - PASSAGEMÖJLIGHET OCH SKYDD FÖR MEDELSTORA DAGGDJUR

Sk8 - SVÄMPLAN, FÖR NATURLIG FUNKTION OCH GOD EKOLOGISK STATUS

VERKSAMHETER/ÅTGÄRDER SOM UNDANTAS FRÅN FÖRBUD ENLIGT MILJÖBALKEN

Förbudet som avser verksamhet eller åtgärd inom generellt biotopskyddsområde (7:11 2 st. Miljöbalken) gäller inte byggande av allmän väg/järnväg.

Förbudet mot åtgärder inom strandskyddsområde (7:15 Miljöbalken) gäller inte byggande av allmän väg/järnväg.

Skyddigheten att göra områden för samråd enligt 12:6 Miljöbalken gäller inte för de verksamheter och åtgärder som behövs för att bygga vägen/järnvägen och som fastställs och ingår i vägområde för allmän väg/järnvägsmark eller område för tillfällig nyttjanderätt.

MARKERING ELLER AVGRÄNSNING AV GENERELLT BIOTOPSKYDD

•••••

MARKERING ELLER AVGRÄNSNING AV STRANDSKYDD

•••••

SÄRSKILDA BESLUT SOM TAS I SAMBAND MED FASTSTÄLLELSE AV JÄRNVÄGSPLAN

INDRAGNING AV VÄG FRÅN ALLMÄNT UNDERHÅLL


ÄTGÄRDER SOM UNDANTAS FRÅN KRAV PÅ BYGGLOV

B1 - BYGGLOV KRÄVS INTE FÖR BULLERSKYDDSSKÄRM

••••• AVGRÄNSNING AV OMRÅDE DÄR VISSA ÅTGÄRDER UNDANTAS FRÅN KRAV PÅ BYGGLOV

ÖVRIGA BETECKNINGAR PÅ PLANKARTAN

— + + —	TRAFIKVERKETS FASTIGHET FÖR JÄRNVÄGSÄNDAMÅL	— — —	LEDNINGSRÄTT
— + + —	TRAKTGRÄNS	— + + —	SERVITUT
— + + —	FASTIGHETSGRÄNS	— + + —	GEMENSAMHETSANLÄGGNING
— + + —	KOMMUNGRÄNS		
— + + —	VÄGKANT		
— + + —	SPÄR		
— + + —	BÄCK, DIKE		
— + + —	HÖJDKURVA, EKVIDISTANS 5 METER		

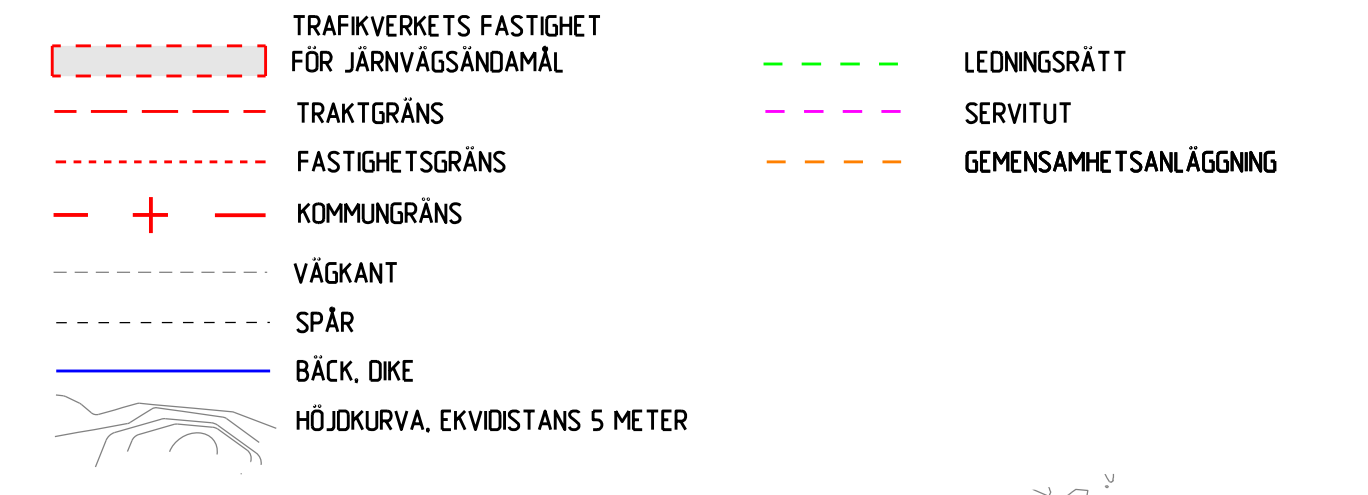

<p>SKAPAD AV SWECO/SEALKH</p> <p>GRANSKAD AV SWECO/SEKARH</p> <p>EDRÖKAD AV SWECO/SECUM</p>	<p>UPPDRAGSNUMMER 30000904-004</p> <p>PLANKARTA (BSAB 00, 01, 10GR)</p> <p>SKALA 1:2000</p> <p>FÖRÄTT TRININGSNUMMER FÖRVALTNING A1</p>	<p>LEVERANS/ÄNDRINGS-PM</p> <p>KONSTRUKTIONSDOKUMENT</p> <p>GRANSKNINGSSTATUS / SYFTE</p> <p>GRANSKNINGSHANDLING ANLÄGGNINGSTYP</p> <p>BLADETS METER 100 +0 -101 +0</p> <p>BLADETS METER 506</p> <p>BLAD 3327</p>
---	---	---

JÄRNVÄGSPLAN

MARKANSPRÅK STAVSJÖ-LODBBY

PLANKARTA (BSAB 00, 01, 10GR)

SKALA 1:2000

FÖRÄTT TRININGSNUMMER FÖRVALTNING A1

BLAD 3327

BLAD NÄSTA BLAD

ANDR

Datum: 2023-05-15
 Trafikverkets projekts namn: Allt obehörigt
 Begränsande av riktningen beräknas enligt lag.
 TRAFIKVERKET