


- TECKENFÖRKLARING**
MARKANSPRÅK
- J/Jt NY JÄRNVÄGSMARK MED ÄGANDERÄTT
 - Js NY JÄRNVÄGSMARK MED ÄGANDERÄTT, 30-FASTIGHET
 - J.Vi/Js.Vi NY JÄRNVÄGSMARK MED SERVITUTSRÄTT
 - V NYTT VÄGOMRÅDE MED VÄGRÄTT
 - T TILLFÄLLIG NYTT JÄNDERÄTT I X ÅR FRÅN BYGGSTART
- NYA ANLÄGGNINGAR**
- YY.Ym NY JÄRNVÄG, SPÄRMITT MED LÄNGDMÄTNINGSSTRECK OCH HÖJSÄTTNING
 - YYY.YYY NY VÄG, VÄGBANEKANTER MED LÄNGDMÄTNINGSSTRECK OCH HÖJSÄTTNING
 - YY.Y m STÅNGSEL, 2.5 M ÖVER MÄRKTYA, HUVUDSAKLIG PLACERING
 - PROJEKTERAD BERGSKONTUR
- SKYDDÅTGÄRDER OCH FÖRSIKTIGHETSMÅTT**
- Sk - MARKERING ELLER AVGRÄNSNING AV SKYDDÅTGÄRDER
 - Sk2 - BULLERSKYDDSSKÄRM, HÖJD - XX m ÖVER RÄLSÖVERKANT
 - Sk5 - ERBJUDANDE OM FASTIGHETSÄNÄRA BULLERSKYDD, FASADÅTGÄRD
 - Sk6 - ERBJUDANDE OM FASTIGHETSÄNÄRA BULLERSKYDD, BULLERSKYDDAD UTEPLATS
 - Sk7 - PASSAGEMÖJLIGHET OCH SKYDD FÖR MEDELSTORA DÄGGDJUR
 - Sk8 - SVÄMPLAN, FÖR NATURLIG FUNKTION OCH GOD EKOLOGISK STATUS
- VERKSAMHETER/ÅTGÄRDER SOM UNDTANTAS FRÅN FÖRBUD ENLIGT MILJÖBALKEN**
- Förbud som avser verksamhet eller åtgärd inom generellt biotopskyddsområde (7:11 2 st. Miljöbalken) gäller inte byggande av allmän väg/järnväg.
- Förbud mot åtgärder inom strandskyddsområde (7:15 Miljöbalken) gäller inte byggande av allmän väg/järnväg.
- Skyddigheten att göra områden för samråd enligt 12:6 Miljöbalken gäller inte för de verksamheter och åtgärder som behövs för att bygga vägen/järnvägen och som fastställs och ingår i vägområde för allmän väg/järnvägsmark eller område för tillfällig nyttjanderätt.
- MARKERING ELLER AVGRÄNSNING AV GENERELLT BIOTOPSKYDD
- MARKERING ELLER AVGRÄNSNING AV STRANDSKYDD
- SÄRSKILDA BESLUT SOM TAS I SAMBAND MED FASTSTÄLLELSE AV JÄRNVÄGSPLAN**
- INDRAGNING AV VÄG FRÅN ALLMÄNT UNDERHÅLL
- ÅTGÄRDER SOM UNDTANTAS FRÅN KRAV PÅ BYGGLOV**
- B1 - BYGGLOV KRÄVS INTE FÖR BULLERSKYDDSSKÄRM
- AVGRÄNSNING AV OMRÅDE DÄR VISSA ÅTGÄRDER UNDTANTAS FRÅN KRAV PÅ BYGGLOV
- ÖVRIGA BETECKNINGAR PÅ PLANKARTAN**
- TRAFIKVERKETS FASTIGHET FÖR JÄRNVÄGSÄNDAMÅL
 - TRAKTGRÄNS
 - FASTIGHETSGRÄNS
 - KOMMUNGRÄNS
 - VÄGKANT
 - SPÅR
 - BÄCK, DIKE
 - HÖJDKURVA, EKVIDISTANS 5 METER
 - LEDNINGSRÄTT
 - SERVITUT
 - GEMENSAMHETSANLÄGGNING

Datum: 2023-05-15
 Tecknare: J. J. J.
 Granskad av: J. J. J.
 Trafikverket

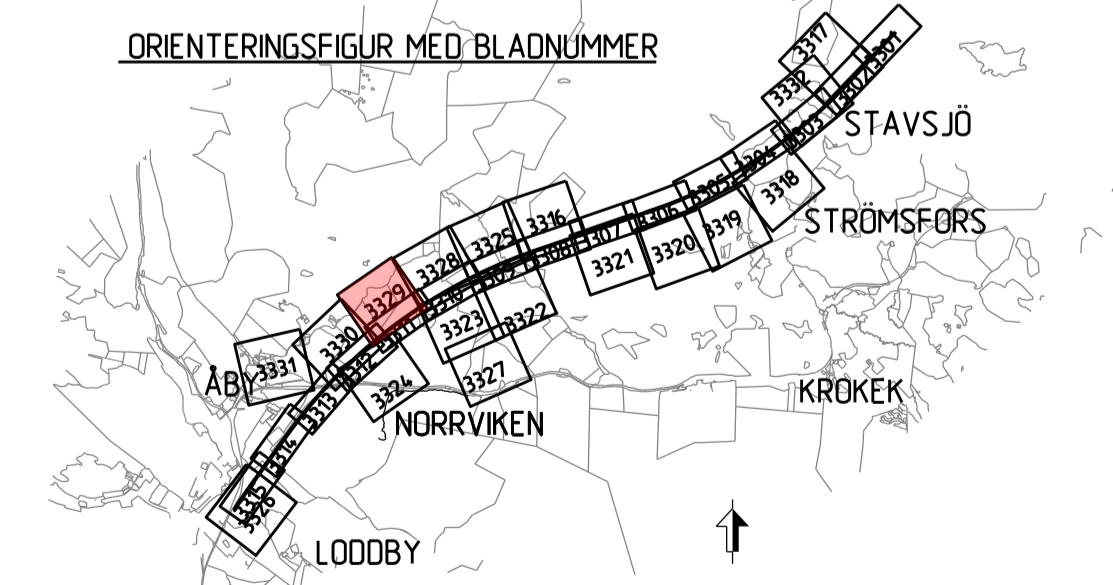

JÄRNVÄGSPLAN			
LEVERANTÖR SWECO	AVDELNING UPPFÖRINGSUPPÄR 30000904-004	LEVERANS/ÄNDRINGS-PM KONSTRUKTIONSRUPP	TEKNISKT NIVÅ GRANSKNINGSSTATUS / STYFTE
GRANSKAD AV SWECO/SEALKH	GRANSKAD AV SWECO/SEKARH	PLANKARTA (BSAB 00. 01. 10GR)	HANDRETTSTYP GRANSKNINGSHANDLING ANLÄGGNINGSTYP
SKAPAD AV SWECO/SEALKH	SKALA 1:2000	FÖRÄTT A1	BLAD 3329
EDRÖND AV SWECO/SECUM	DATUM 2023-05-15	TRÄNINGSRUPP FÖRVALTNING	STAVSJÖ-LODDBY 3330