

TECKENFÖRKLARING

MARKANSPRÅK

	NY JÄRNVÄGSMARK MED ÄGANDERÄTT
	NY JÄRNVÄGSMARK MED ÄGANDERÄTT, 30-FASTIGHET
	NY JÄRNVÄGSMARK MED SERVITUTSRÄTT
	NY JÄRNVÄGSMARK MED ÄGANDERÄTT ALTERNATIVT SERVITUTSRÄTT OCH NYTT VÄGOMRÅDE MED INSKRÄNKTT VÄGRÄTT
	NYTT VÄGOMRÅDE MED VÄGRÄTT

NYA ANLÄGGNINGAR

•YY.Ym	NY JÄRNVÄG, SPÄRMITT MED LÄNGDMÄTNINGSSTRECK OCH HÖJSÄTTNING
YYY.YYY	NY VÄG, VÄGBANEKANTER MED LÄNGDMÄTNINGSSTRECK OCH HÖJSÄTTNING
---/---	STÄNGSEL, 2.5 M ÖVER MÄRKTYA, HUVUDSAKLIG PLACERING
•YY.Y m	PROJETERAD BERGSKONTUR

SKYDDÅTGÄRDER OCH FÖRSIKTIGHETSMÅTT

Sk	MÄRKING ELLER AVGRÄNSNING AV SKYDDÅTGÄRDER
Sk2	BULLERSKYDDSSKÄRM, HÖJD - XX m ÖVER RÄLSÖVERKANT
Sk5	ERBJUDANDE OM FASTIGHETSÄNÄRA BULLERSKYDD, FASADÅTGÄRD
Sk6	ERBJUDANDE OM FASTIGHETSÄNÄRA BULLERSKYDD, BULLERSKYDDAD UTEPLATS
Sk7	PASSAGEMÖJLIGHET OCH SKYDD FÖR MEDELSTORA DÄGGDJUR
Sk8	SVÄMPLAN, FÖR NATURLIG FUNKTION OCH GOD EKOLOGISK STATUS

VERKSAMHETER/ÅTGÄRDER SOM UNDANTAS FRÅN FÖRBUD ENLIGT MILJÖBALKEN

Förbud som avser verksamhet eller åtgärd inom generellt biotopskyddsområde (7:11 2 st. Miljöbalken) gäller inte byggande av allmän väg/järnväg.

Förbud mot åtgärder inom strandskyddsområde (7:15 Miljöbalken) gäller inte byggande av allmän väg/järnväg.

Skyddigheten att göra områden för samråd enligt 12:6 Miljöbalken gäller inte för de verksamheter och åtgärder som behövs för att bygga vägen/järnvägen och som fastställs och ingår i vägområde för allmän väg/järnvägsmark eller område för tillfällig nyttjanderätt.

MÄRKING ELLER AVGRÄNSNING AV GENERELLT BIOTOPSKYDD

MÄRKING ELLER AVGRÄNSNING AV STRANDSKYDD

SÄRSKILDA BESLUT SOM TAS I SAMBAND MED FASTSTÄLLELSE AV JÄRNVÄGSPLAN

INDRAGNING AV VÄG FRÅN ALLMÄNT UNDERHÅLL


ÅTGÄRDER SOM UNDANTAS FRÅN KRAV PÅ BYGGLOV

B1 - BYGGLOV KRÄVS INTE FÖR BULLERSKYDDSSKÄRM

••••• AVGRÄNSNING AV OMRÅDE DÄR VISSA ÅTGÄRDER UNDANTAS FRÅN KRAV PÅ BYGGLOV

ÖVRIGA BETECKNINGAR PÅ PLANKARTAN

	TRAFIKVERKETS FASTIGHET FÖR JÄRNVÄGSÄNDAMÅL		LEDNINGSRÄTT
	TRAKTGRÄNS		SERVITUT
	FASTIGHETSGRÄNS		GEMENSAMHETSANLÄGGNING
	KOMMUNGRÄNS		
	VÄGKANT		
	SPÅR		
	BÄCK, DIKE		
	HÖJDKURVA, EKVIDISTANS 5 METER		

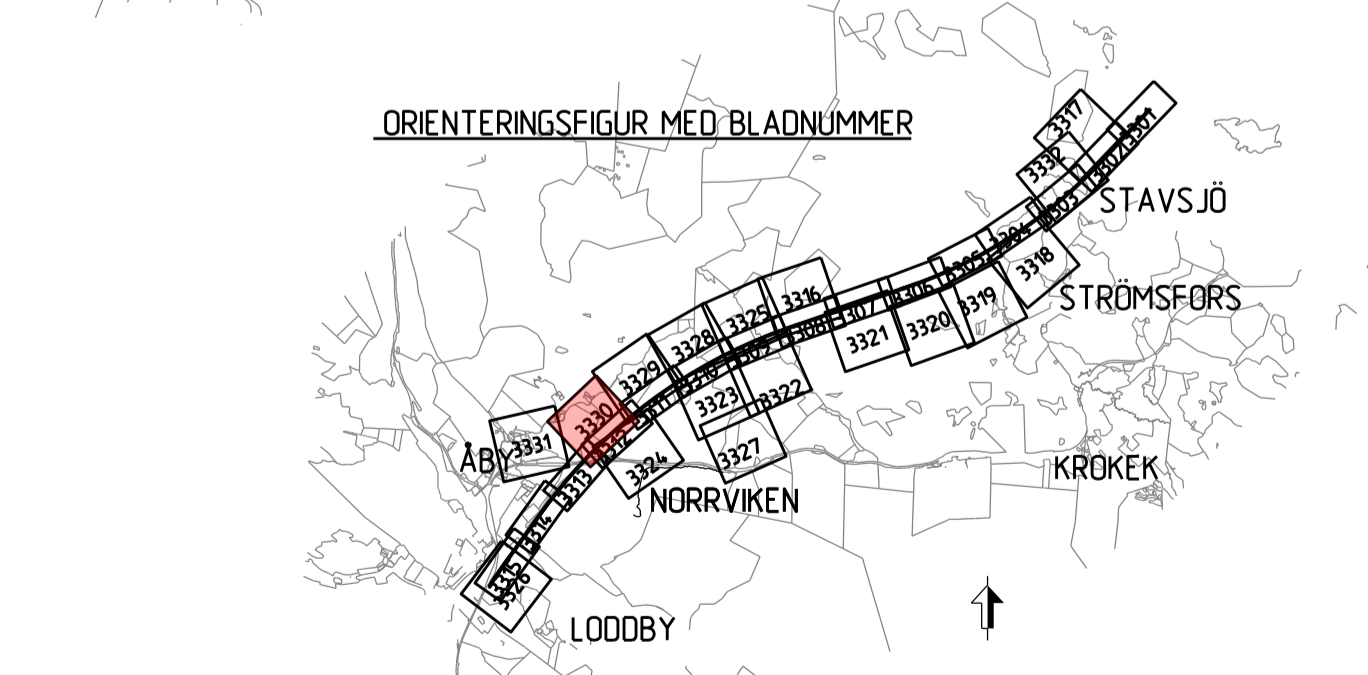

JÄRNVÄGSPLAN			
LEVERANTÖR	AVGIVNING	LEVERANS/ÄNDRINGS-PM	TEKNIKOMRÅDE
SWECO	Tel 08 665 00 00 www.sweco.se	KONSTRUKTIONSRAPPORT	GRÄNSNINGSTATUS / SYFTE
	UPPDRAGSNUMMER 30000904-004		HANDRETTYP
TRAFIKVERKET	OSTLÄNKEN		GRÄNSKNINGSHANDLING
SKAPAD AV SWECO/SEALKH	MARKANSPRÅK STAVSJÖ-LODBY		ANLÄGGNINGSTYP
GRANSKAD AV SWECO/SEKARH	PLANKARTA (BSAB 00, 01, 10GR)		FÄLDETEKNIKER
BEGRÄNSAD AV SWECO/SECUM	SKALA 1:2000	FÖRÄRT A1	BLAD 3330
	DATUM 2023-05-15	TRÄNINGSRAPPORT FÖRVALTNING	BLAD 3331
			ANDR. 3332
			ANDR. 3333

Denna ritning är Trafikverkets egendom. Allt obehörigt
 begagnande av ritningen beivras enligt lag.
 TRAFIKVERKET