

- TECKENFÖRKLARING**
MARKANSPRÅK
- + + - GRÄNS MOT ANSLUTANDE JÄRNVÄGSPLAN
 - + + GRÄNS FÖR VÄGOMRÅDE, GRÄNS FÖR JÄRNVÄGSMARK
 - + + AVGRÄNSNING MELLAN OLIKA TYPER AV MARKANSPRÅK
 - J/Jt LJ NY JÄRNVÄGSMARK MED ÄGANDERÄTT
 - Js LJ NY JÄRNVÄGSMARK MED ÄGANDERÄTT, 30-FASTIGHET
 - J.Vi/Js.Vi NY JÄRNVÄGSMARK MED SERVITUTSRÄTT
 - V NY JÄRNVÄGSMARK MED ÄGANDERÄTT ALTERNATIVT SERVITUTSRÄTT OCH NYTT VÄGOMRÅDE MED INSKRÄNKT VÄGRÄTT
 - T NYTT VÄGOMRÅDE MED VÄGRÄTT
 - T TILLFÄLLIG NYTTJANDERÄTT I X ÅR FRÅN BYGGSTART

- NYA ANLÄGGNINGAR**
- YY.Ym NY JÄRNVÄG, SPÄRMITT MED LÄNGDMÄTNINGSSTRECK OCH HÖJSÄTTNING
 - YYY.YYY NY VÄG, VÄGBANEKANTER MED LÄNGDMÄTNINGSSTRECK OCH HÖJSÄTTNING
 - YYY/YYY NY VÄG, VÄGBANEKANTER MED LÄNGDMÄTNINGSSTRECK OCH HÖJSÄTTNING
 - YY.Y m NY VÄG, VÄGBANEKANTER MED LÄNGDMÄTNINGSSTRECK OCH HÖJSÄTTNING
 - YY.Y m STÅNGSEL, 2.5 M ÖVER MÄRKTYTA, HUVUDSAKLIG PLACERING
 - YY.Y m PROJETERAD BERGSKONTUR


- SKYDDÅTGÄRDER OCH FÖRSIKTIGHETSMÅTT**
- Sk - MARKERING ELLER AVGRÄNSNING AV SKYDDÅTGÄRDER
 - Sk2 - BULLERSKYDDSSKÄRM, HÖJD - XX m ÖVER RÄLSÖVERKANT
 - Sk5 - ERBJUDANDE OM FASTIGHETSÄNÄRA BULLERSKYDD, FASADÅTGÄRD
 - Sk6 - ERBJUDANDE OM FASTIGHETSÄNÄRA BULLERSKYDD, BULLERSKYDDAD UTEPLATS
 - Sk7 - PASSAGEMÖJLIGHET OCH SKYDD FÖR MEDELSTORA DAGGDJUR
 - Sk8 - SVÄMPLAN, FÖR NATURLIG FUNKTION OCH GOD EKOLOGISK STATUS

- VERKSAMHETER/ÅTGÄRDER SOM UNDANTAS FRÅN FÖRBUD ENLIGT MILJÖBALKEN**
- Förbudet som avser verksamhet eller åtgärd inom generellt biotopskyddsområde (7:11 2 st. Miljöbalken) gäller inte byggande av allmän väg/järnväg.
- Förbudet mot åtgärder inom strandskyddsområde (7:15 Miljöbalken) gäller inte byggande av allmän väg/järnväg.
- Skyddigheten att göra områden för samråd enligt 12:6 Miljöbalken gäller inte för de verksamheter och åtgärder som behövs för att bygga vägar/järnvägar och som fastställs och ingår i vägområde för allmän väg/järnvägsmark eller område för tillfällig nyttjanderätt.
- MARKERING ELLER AVGRÄNSNING AV GENERELLT BIOTOPSKYDD
- MARKERING ELLER AVGRÄNSNING AV STRANDSKYDD

- SÄRSKILDA BESLUT SOM TAS I SAMBAND MED FASTSTÄLLELSE AV JÄRNVÄGSPLAN**
- B1 - INDRAGNING AV VÄG FRÅN ALLMÄNT UNDERHÅLL

- ÅTGÄRDER SOM UNDANTAS FRÅN KRAV PÅ BYGGLOV**
- B1 - BYGGLOV KRÄVS INTE FÖR BULLERSKYDDSSKÄRM
 - B1 - AVGRÄNSNING AV OMÅRDE DÄR VISSA ÅTGÄRDER UNDANTAS FRÅN KRAV PÅ BYGGLOV

- ÖVRIGA BETECKNINGAR PÅ PLANKARTAN**
- TRAFIKVERKETS FASTIGHET FÖR JÄRNVÄGSÄNDAMÅL
 - TRAKTGRÄNS
 - FASTIGHETSGRÄNS
 - KOMMUNGRÄNS
 - VÄGKANT
 - SPÄR
 - BÄCK, DIKE
 - HÖJDKURVA, EKVIDISTANS 5 METER
 - LEDNINGSRÄTT
 - SERVITUT
 - GEMENSAMHETSANLÄGGNING

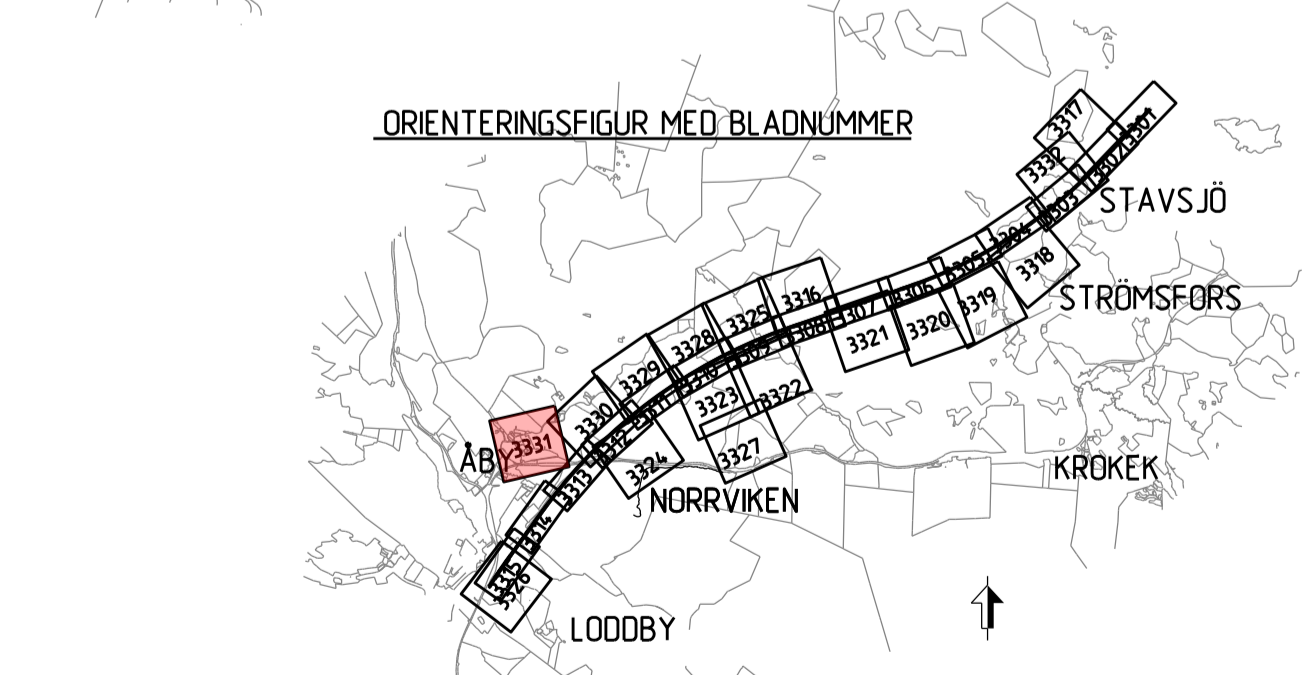

JÄRNVÄGSPLAN			
LEVERANTÖR	ANGEVNING	LEVERANS/ÄNDRINGS-PM	TEKNISKT
SWECO	UPPFÖRINGSNUMMER 30000904-004	KONSTRUKTIONSNUMMER	GRÄNSKNINGSSTATUS / SYFTE
TRAFIKVERKET	OSTLÄNKEN		HANDRESE TYP
SKAPAD AV SWECO/SEALKH	MARKANSPRÅK STAVSJÖ-LODBJ		GRÄNSKNINGSHANDLING
GRANSKAD AV SWECO/SEKARH	PLANKARTA (BSAB 00, 01, 10GR)		ANLÄGGNINGSTYP
FÖRORDNING AV SWECO/SECUML	DATUM 2023-05-15	SKALA 1:2000	FÖRÄTT
			TRÄNINGSNUMMER FÖRVALTNING
			BLAD
			NÄSTA BLAD
			ANDR
			3331

Detta ritning är Trafikverkets egendom. Allt obehörigt begagnande av ritningen beivras enligt lag.
 TRAFIKVERKET

