

TECKENFÖRKLARING

MARKANSPRÅK

— + + —	GRÄNS MOT ANSLUTANDE JÄRNVÄGSPLAN
J/Jt	GRÄNS FÖR VÄGOMRÅDE, GRÄNS FÖR JÄRNVÄGSMARK
Js	AVGRÄNSNING MELLAN OLIKA TYPER AV MARKANSPRÅK
J.Vi/Js.Vi	LIJ NY JÄRNVÄGSMARK MED ÄGANDERÄTT
V	LIJ NY JÄRNVÄGSMARK MED ÄGANDERÄTT, 30-FASTIGHET
T	NY JÄRNVÄGSMARK MED SERVITUTSRÄTT
	NY JÄRNVÄGSMARK MED ÄGANDERÄTT ALTERNATIVT SERVITUTSRÄTT
	NYTT VÄGOMRÅDE MED INSKRÄNKT VÄGRÄTT
	NYTT VÄGOMRÅDE MED VÄGRÄTT
	TILLFÄLLIG NYTTJÄNDERÄTT I X ÅR FRÅN BYGGSTART

NYA ANLÄGGNINGAR

•YY.Ym	NY JÄRNVÄG, SPÅRMITT MED LÄNGDMÄTNINGSSTRECK OCH HÖJDSÄTTNING
YYY.YYY	NY VÄG, VÄGBANEKANTER MED LÄNGDMÄTNINGSSTRECK OCH HÖJDSÄTTNING
•YY.Y m	STÅNGSEL, 2,5 M ÖVER MÄRKTYA, HUVUDSAKLIG PLACERING
— — — — —	PROJEKTERAD BERGSKONTUR

SKYDDÅTGÄRDER OCH FÖRSIKTIGHETSMÅTT

Sk - MARKERING ELLER AVGRÄNSNING AV SKYDDÅTGÄRDER

- Sk2 - BULLERSKYDDSSKÄRM, HÖJD - XX m ÖVER RÄLSÖVERKANT
- Sk5 - ERBJUDANDE OM FASTIGHETSÄNÄRA BULLERSKYDD, FASADÅTGÄRD
- Sk6 - ERBJUDANDE OM FASTIGHETSÄNÄRA BULLERSKYDD, BULLERSKYDDAD UTEPLATS
- Sk7 - PASSAGEMÖJLIGHET OCH SKYDD FÖR MEDELSTORA DÄGGDJUR
- Sk8 - SVÄMPLAN, FÖR NATURLIG FUNKTION OCH GOD EKOLOGISK STATUS

VERKSAMHETER/ÅTGÄRDER SOM UNDTAS FRÅN FÖRBUD ENLIGT MILJÖBALKEN

Förbuden som avser verksamhet eller åtgärd inom generellt biotopskyddsområde (7:11 2 st. Miljöbalken) gäller inte byggande av allmän väg/järnväg.

Förbuden mot åtgärder inom strandskyddsområde (7:15 Miljöbalken) gäller inte byggande av allmän väg/järnväg.

Skyldigheten att göra anmälan för samråd enligt 12:6 Miljöbalken gäller inte för de verksamheter och åtgärder som behövs för att bygga vägen/järnvägen och som fastställs och ingår i vägområde för allmän väg/järnvägsmark eller område för tillfällig nyttjanderätt.

MARKERING ELLER AVGRÄNSNING AV GENERELLT BIOTOPSKYDD

MARKERING ELLER AVGRÄNSNING AV STRANDSKYDD

SÄRSKILDA BESLUT SOM TAS I SAMBAND MED FASTSTÄLLELSE AV JÄRNVÄGSPLAN

INDRAGNING AV VÄG FRÅN ALLMÄNT UNDERHÅLL


ÅTGÄRDER SOM UNDTAS FRÅN KRAV PÅ BYGGLOV

B1 - BYGGLOV KRÄVS INTE FÖR BULLERSKYDDSSKÄRM

AVGRÄNSNING AV OMRÅDE DÄR VISSA ÅTGÄRDER UNDTAS FRÅN KRAV PÅ BYGGLOV

ÖVRIGA BETECKNINGAR PÅ PLANKARTAN

— — — — —	TRAFIKVERKETS FASTIGHET FÖR JÄRNVÄGSÄNDAMÅL	— — — — —	LEDNINGSRÄTT
— — — — —	TRAKTGRÄNS	— — — — —	SERVITUT
— — — — —	FASTIGHETSGRÄNS	— — — — —	GEMENSAMHETSANLÄGGNING
— + —	KOMMUNGRÄNS		
— — — — —	VÄGKANT		
— — — — —	SPÅR		
— — — — —	BÄCK, DIKE		
— — — — —	HÖJDKURVA, EKVIDISTANS 5 METER		

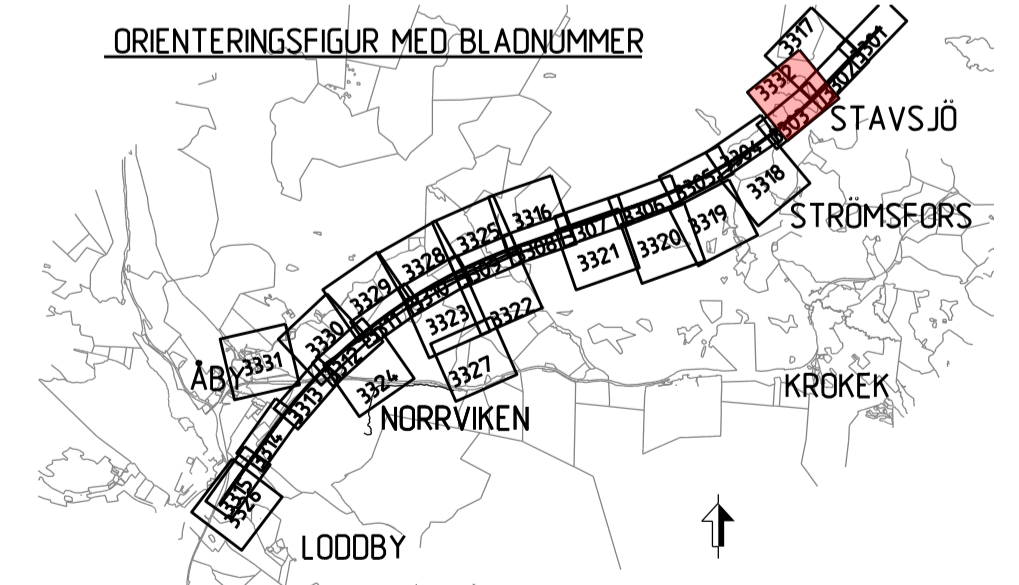

JÄRNVÄGSPLAN

LEVERANTÖR	ANGEVNING	LEVERANS/ÄNDRINGS-PM	TEKNOLOGI
SWECO	UPPDRAGSNUMMER 30000904-004	KONSTRUKTIONSNUMMER	GRÄNSNINGSTATUS / STYFTE
TRAFIKVERKET	OSTLÄNKEN	MARKANSPRÅK STAVSJÖ-LODBY	HANDLINGS- / GRÄNSKINNINGSHANDLING ANLÄGGNINGSTYP
SKAPAD AV SWECO/SEALKH	PLANKARTA (BSAB 00, 01, 10GR)	SKALA 1:2000	FÖRBLÄTT RITNINGSSUMMER FÖRVALTNING
GRANSKAD AV SWECO/SEKARH	SKALA 1:2000	FÖRBLÄTT RITNINGSSUMMER FÖRVALTNING	BLAD 3332
EDRÖND AV SWECO/SECUM	DATUM 2023-05-15	FÖRBLÄTT RITNINGSSUMMER FÖRVALTNING	NÄSTA BLAD

Den här planeringen är Trafikverkets ansvar. Allt utöver är beroende av vilken bilansering enligt lag. TRAFIKVERKET