




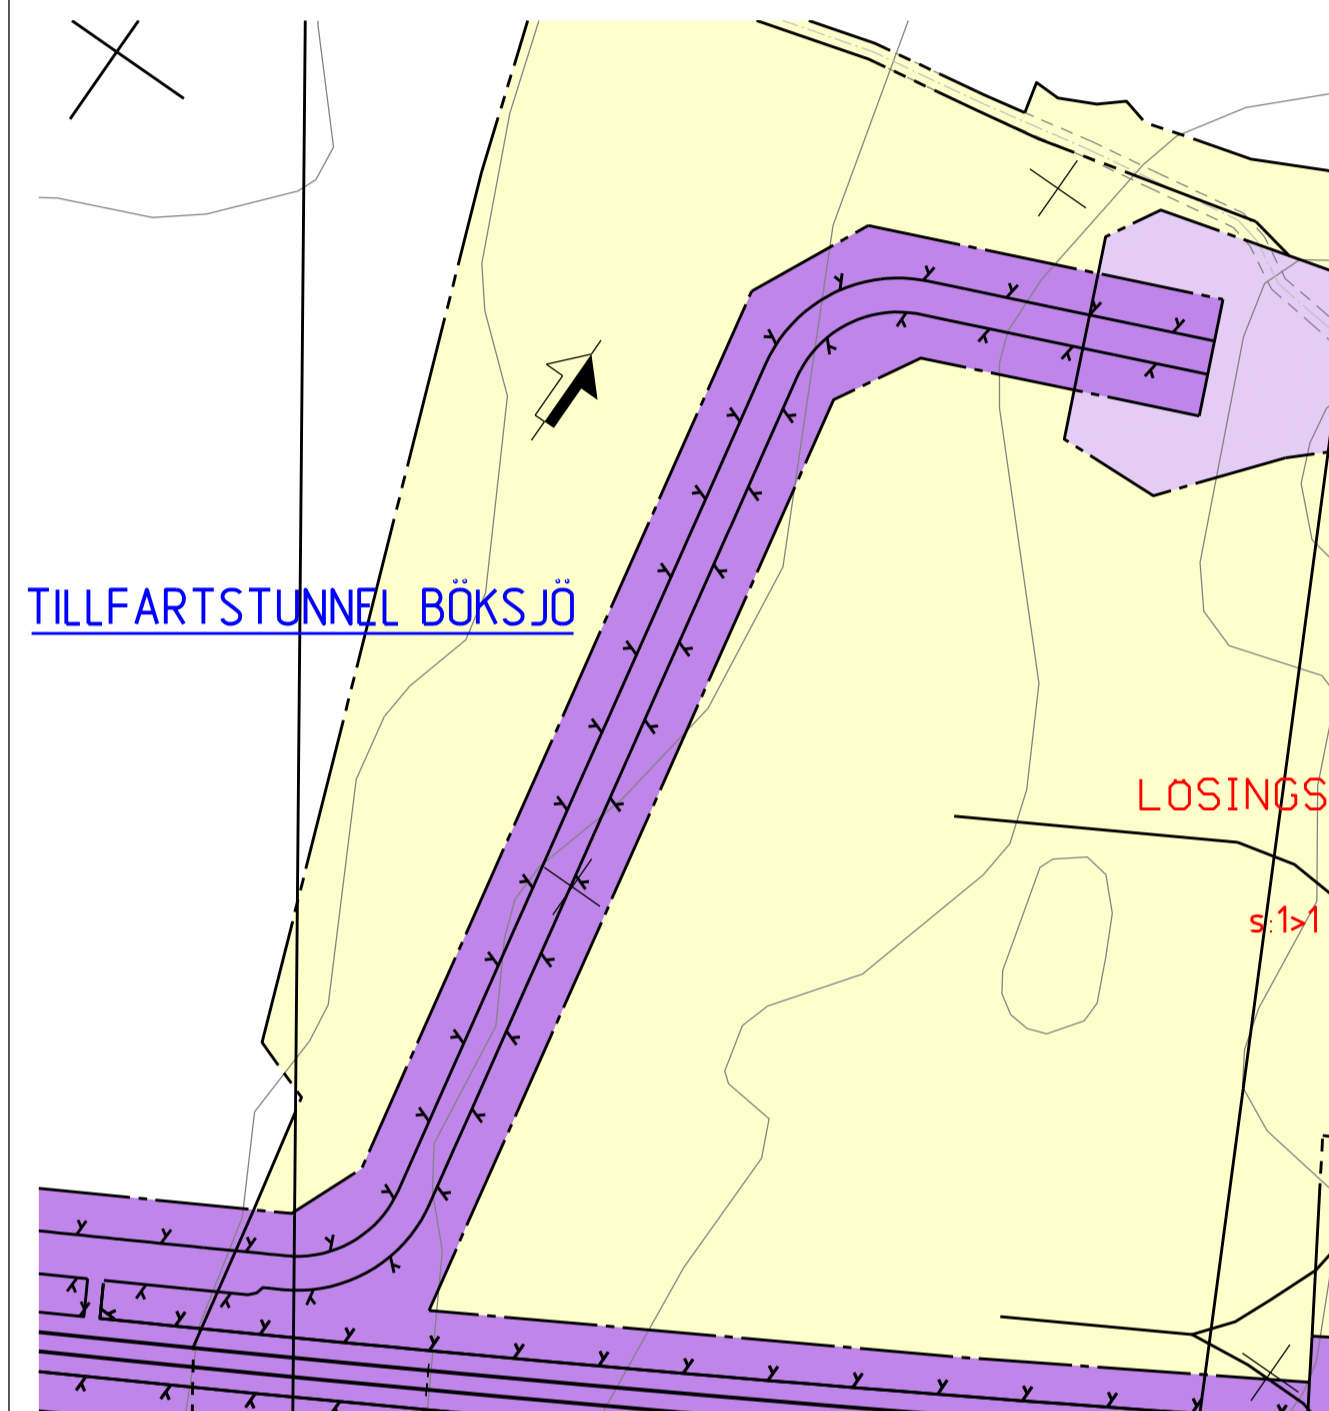


TECKENFÖRKLARING


KOORDINATSYSTEM I PLAN: SWEREF 99 16 30
 KOORDINATSYSTEM I HÖJD: RH2000

BETECKNINGAR I PROFIL


-  BEFINTLIG MARKNIVÅ I PROFILINJEN
-  PROJEKTERAD BERGKONTUR
-  GEOMETRILINJE TILLFARTSTUNNEL
-  GRÄNS FÖR JÄRNVÄGSMARK
-  NY JÄRNVÄGSMARK 30-FASTIGHET



REDOVISAD PROFIL I PLAN

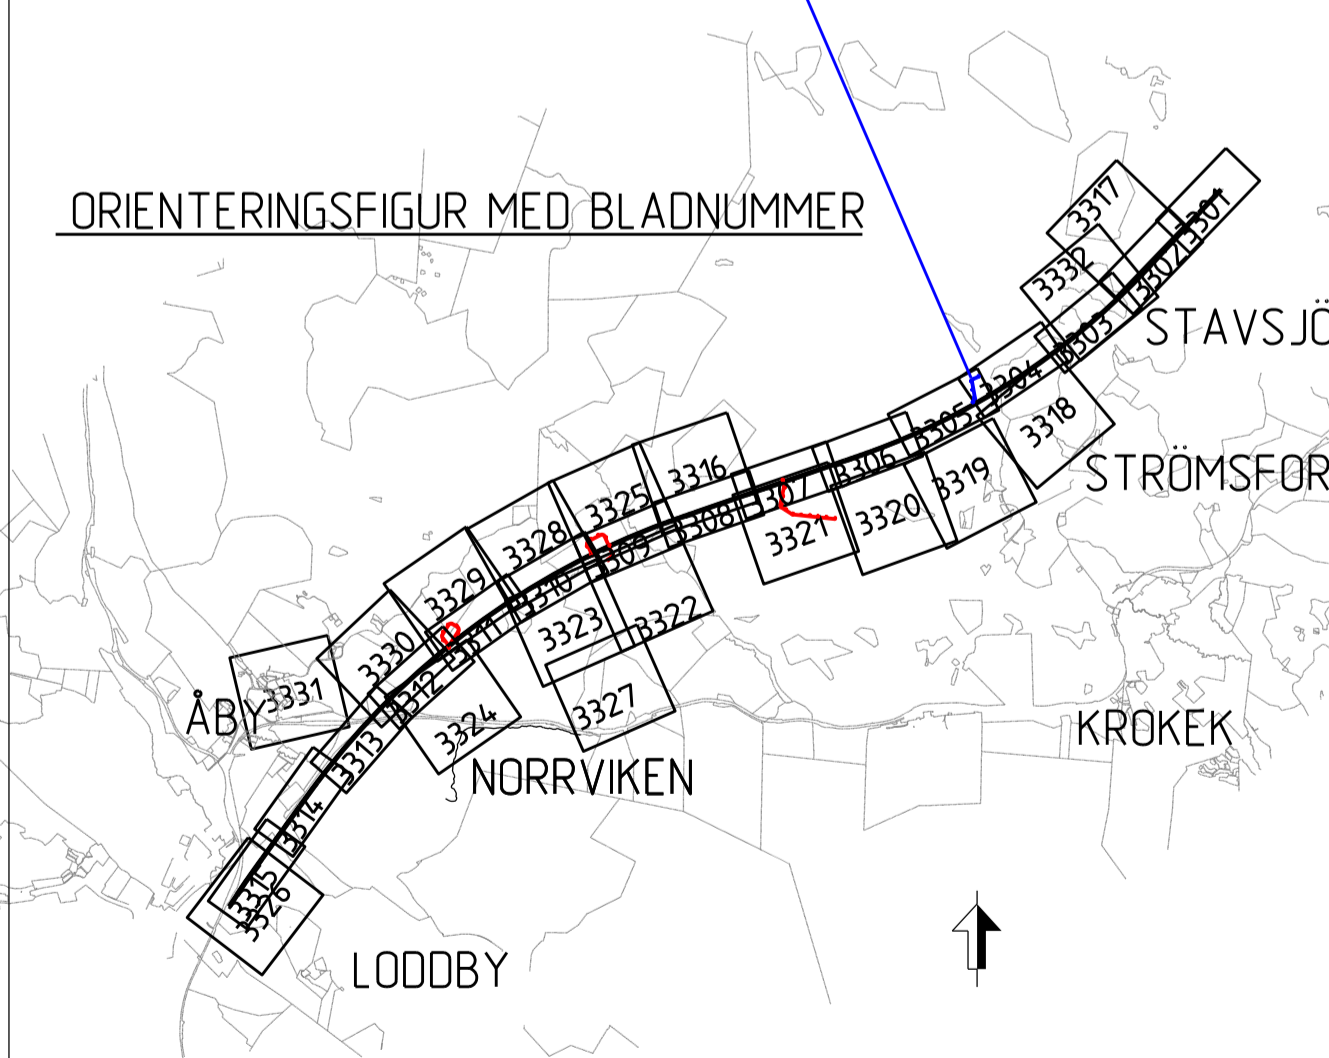

TILLFARTSTUNNEL BÖKSJÖ

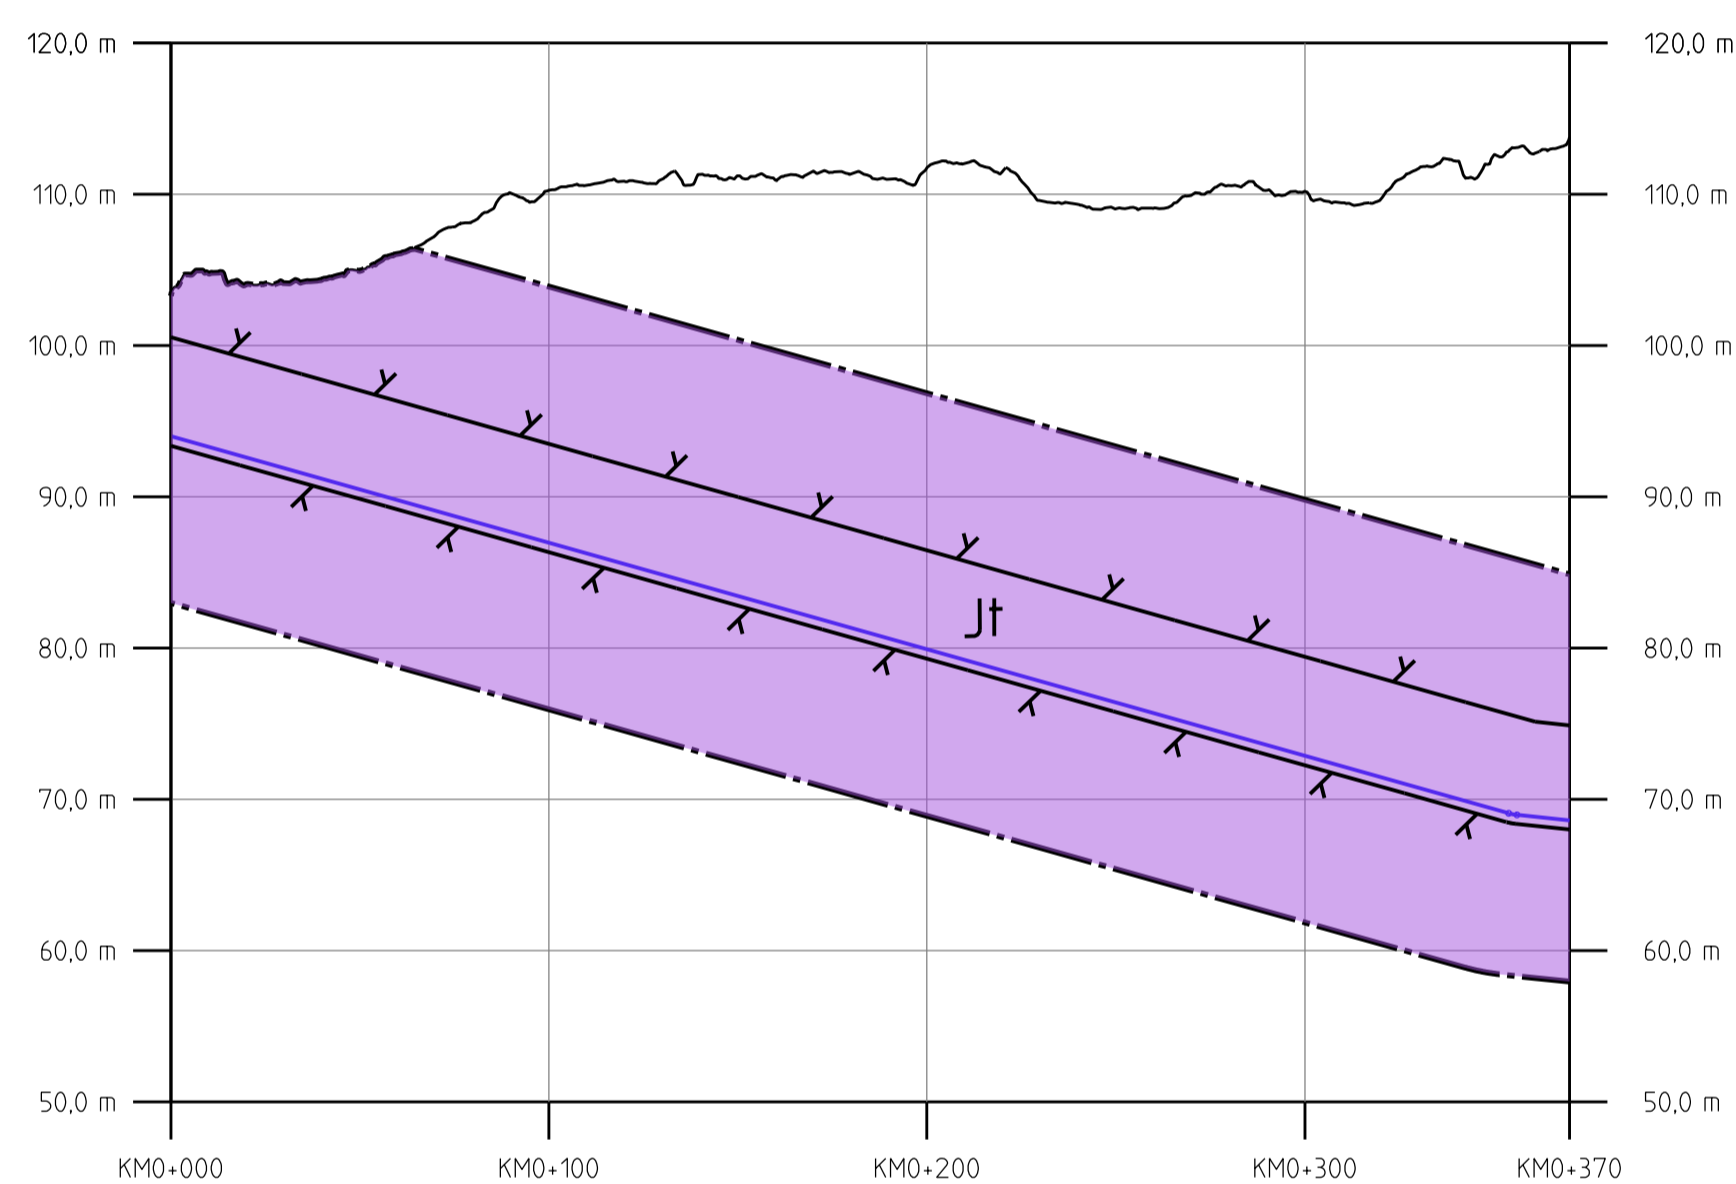

Denna ritning är Trafikverkets egendom. Allt obehörigt
 begagnande av ritningen beivras enligt lag.
 TRAFIKVERKET

TYP AV PLAN		JÄRNVÄGSPLAN	
LEVERANTÖR	AVDELNING	LEVERANS/ÄNDRINGS-TM	TEKNIKGRUPP
SWECO	Trafikverket	KONSTRUKTIONSNUMMER	GRANSKNINGSSTATUS / SYFTE
SKAPAD AV	UPPFÖRAGSNUMMER	GRANSKNINGSSTATUS	GRANSKNINGSSTATUS
SWECO/SEALKH	30000904-004	ANLÄGGNINGSTYP	ANLÄGGNINGSTYP
GRANSKAD AV	MARKANSPRÅK	MARKANSPRÅK	MARKANSPRÅK
SWECO/SEKARH	STAVSJÖ-LODBY	TILLFARTSTUNNEL BÖKSJÖ	TILLFARTSTUNNEL BÖKSJÖ
DUKAD AV	PROFIL JÄRNVÄGSPLAN	PROFIL JÄRNVÄGSPLAN	PROFIL JÄRNVÄGSPLAN
SWECO/SECUML	2023-05-15	SKALA	1:2000
		FÖRSTÄ	A1
		RITINGSNUMMER FÖRVALTNING	3301
		BLAD	3301
		NÄSTA BLAD	
		ÄNDR	