






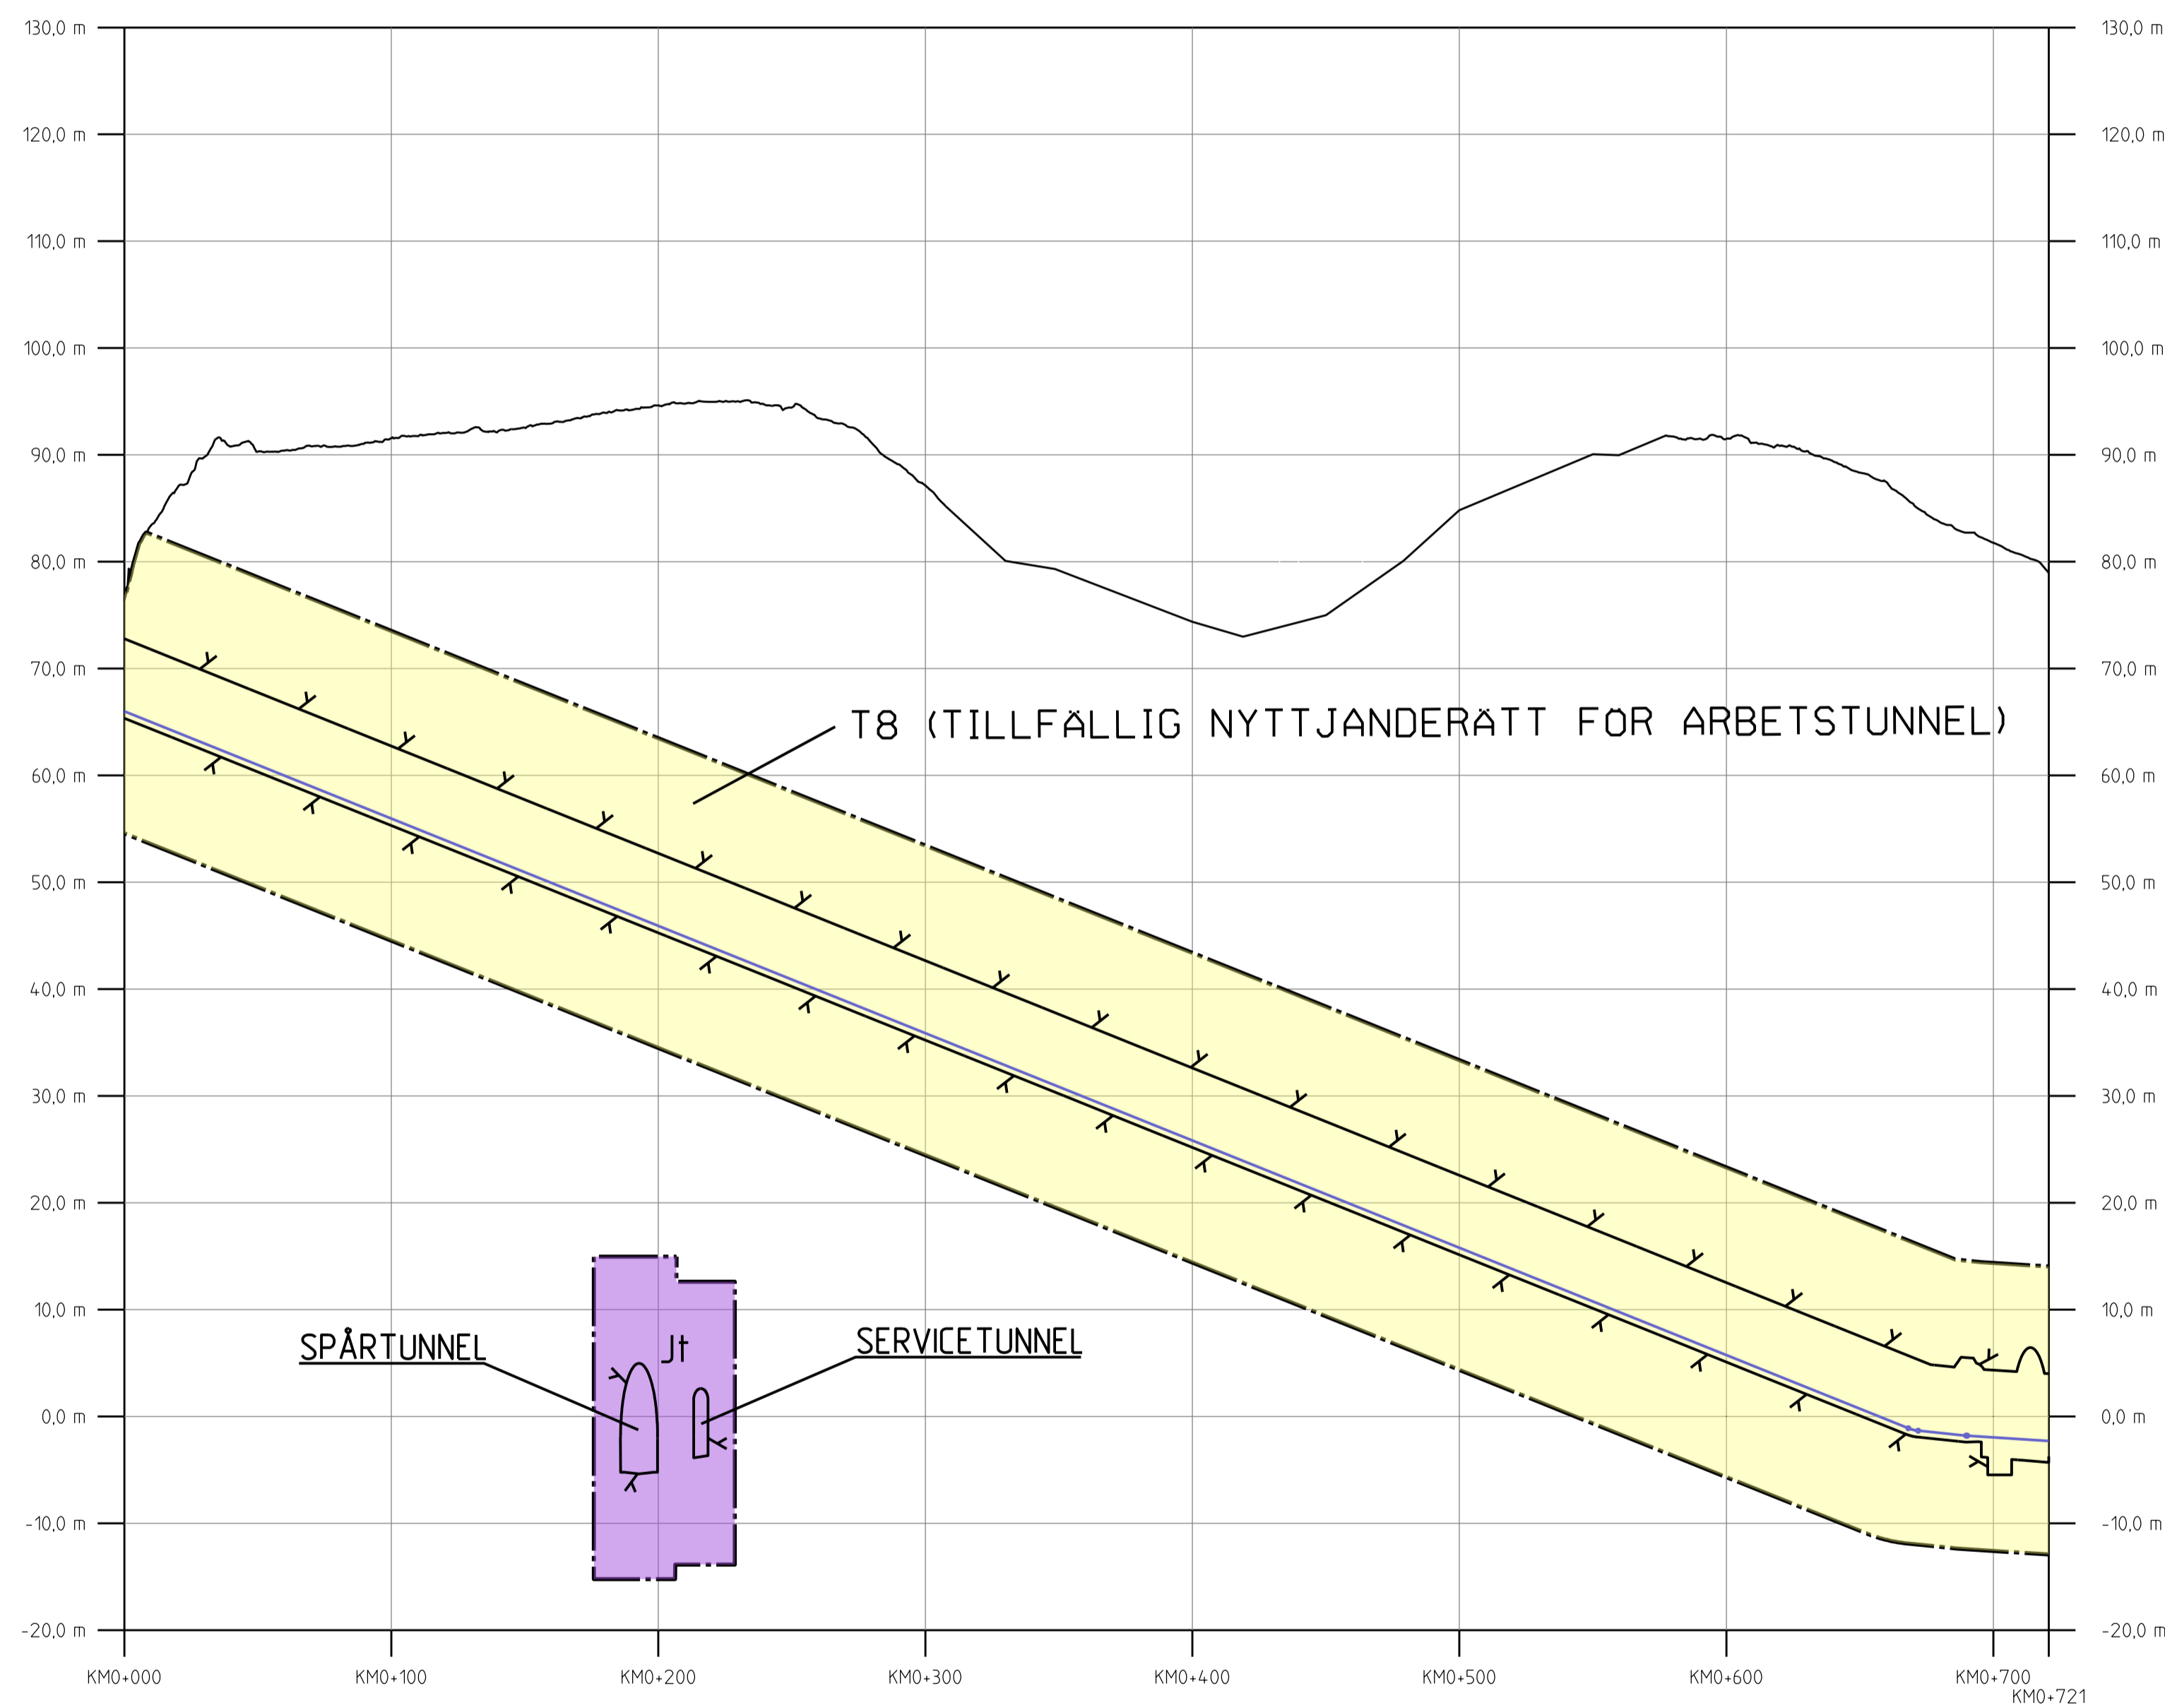
TECKENFÖRKLARING

KOORDINATSYSTEM I PLAN: SWEREF 99 16 30
 KOORDINATSYSTEM I HÖJD: RH2000


BETECKNINGAR I PROFIL

-  BEFINTLIG MARKNIVÅ I PROFILINJEN
-  PROJEKTERAD BERGKONTUR
-  GEOMETRILINJE TILLFARTSTUNNEL
-  GRÄNS FÖR JÄRNVÄGSMARK
-  Jt NY JÄRNVÄGSMARK 30-FASTIGHET


ARBETSTUNNEL RÖDMOSSEN



ARBETSTUNNEL RÖDMOSSEN

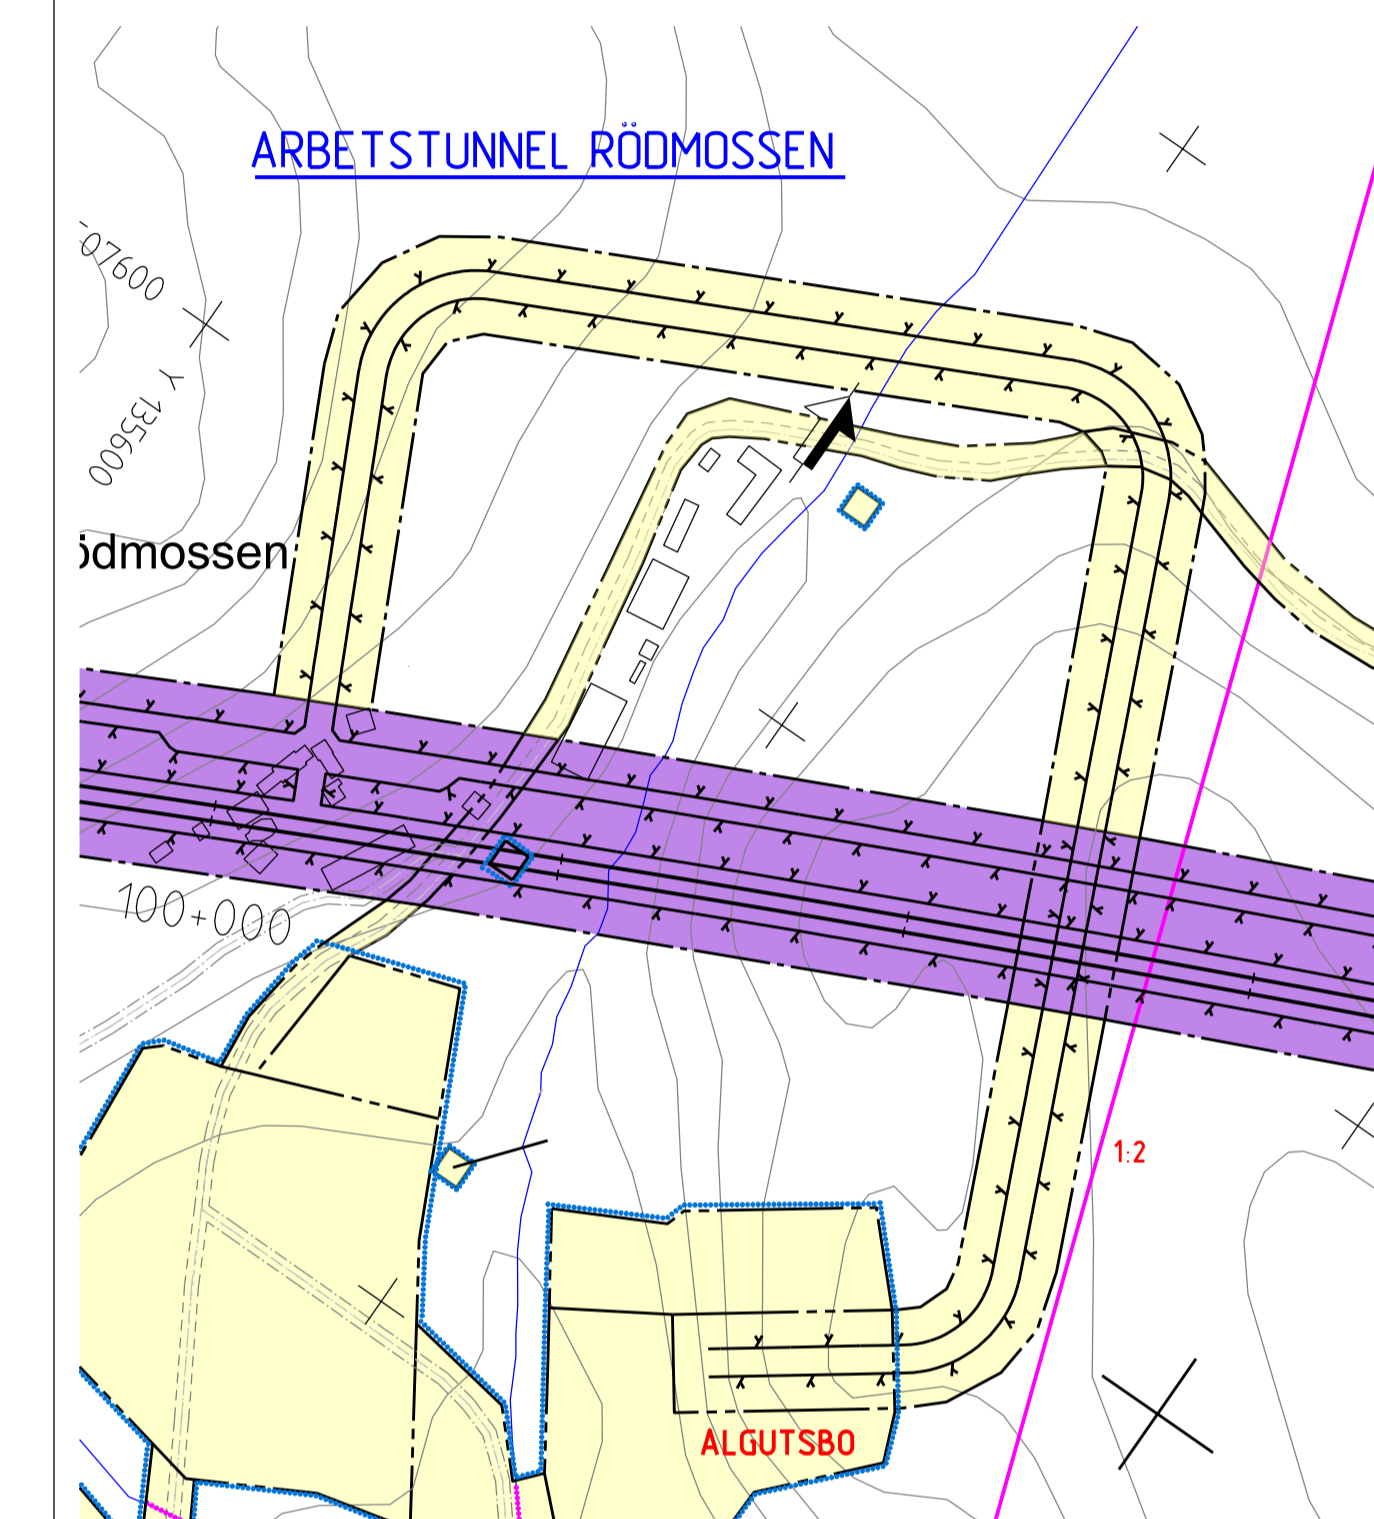

ORIENTERINGSFIGUR MED BLADNUMMER

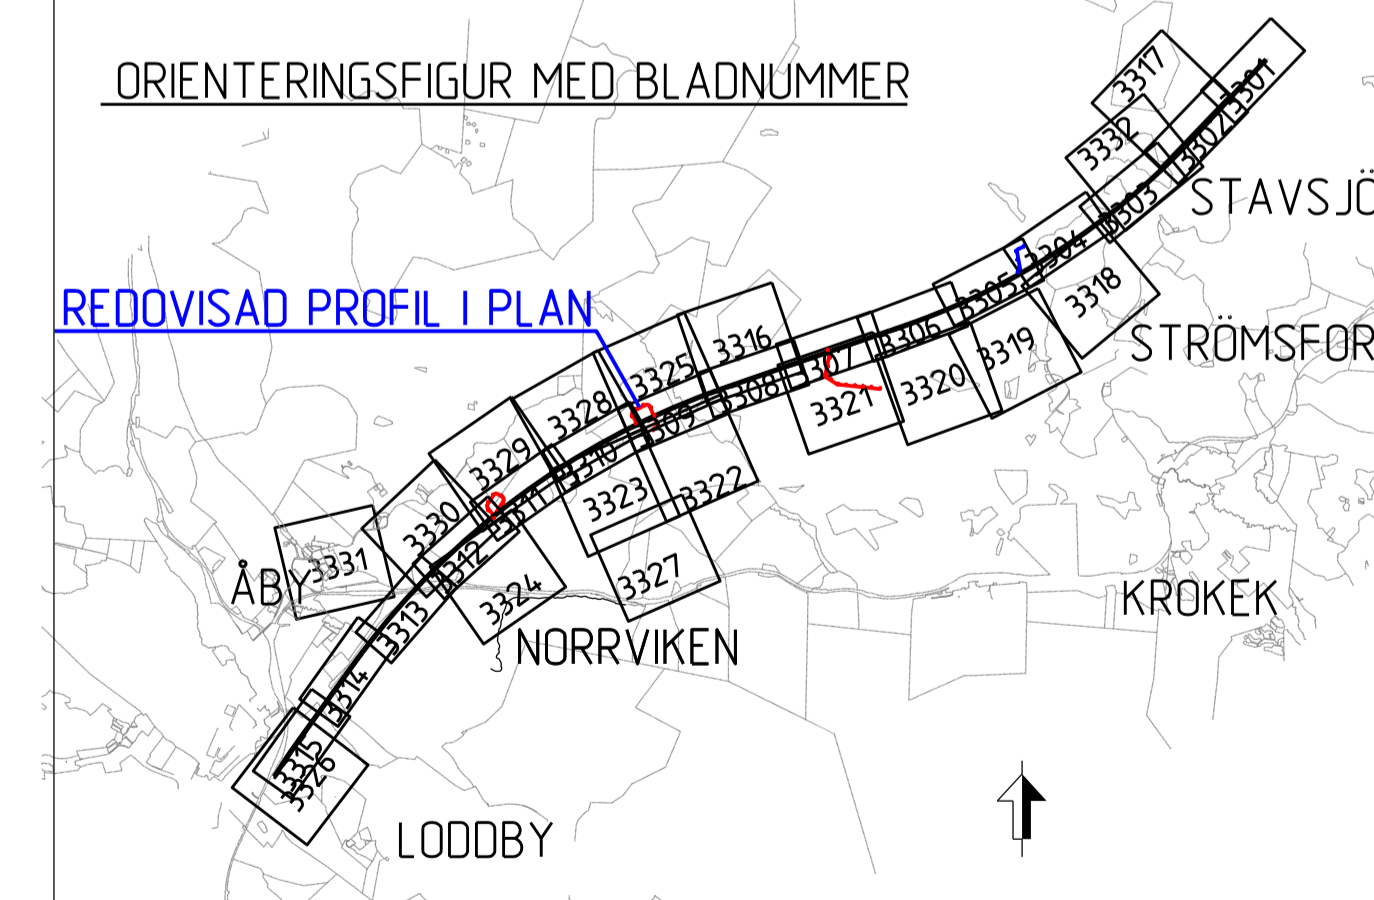

REDOVISAD PROFIL I PLAN

TYP AV PLAN		JÄRNVÄGSPLAN	
LEVERANTÖR	AVGELSNING	LEVERANS/ÄNDRINGS-PM	TEKNIKRISJE
SWECO	UPPDRAGSNUMMER 30000904-004	KONSTRUKTIONSNUMMER	GRÄNSKNINGSSTATUS / SYFTE
TRAFIKVERKET	OSTLÄNKEN		HANDRESE TYP GRÄNSKNINGSHANDLING
SKAPAD AV SWECO/SEALKH	MARKANSPRÅK STAVSJÖ-LÖDDBY		ANLÄGGNINGSTYP
GRANSKAD AV SWECO/SEKARH	ARBETSTUNNEL RÖDMOSSEN		SKALA
GRANSKAD AV SWECO/SECUML	PROFIL JÄRNVÄGSPLAN		SKALA
	SKALA 1:2000	FÖRFRÅT A1	RITINGSNUMMER FÖRVALTNING
	DATUM 2023-05-15		BLAD 3303
			NÄSTA BLAD
			ÄNDR.

Denna ritning är Trafikverkets egendom. Allt obehörigt
 begagnande av ritningen beivras enligt lag.
 TRAFIKVERKET