


TILLFARTSTUNNEL PERSDAL

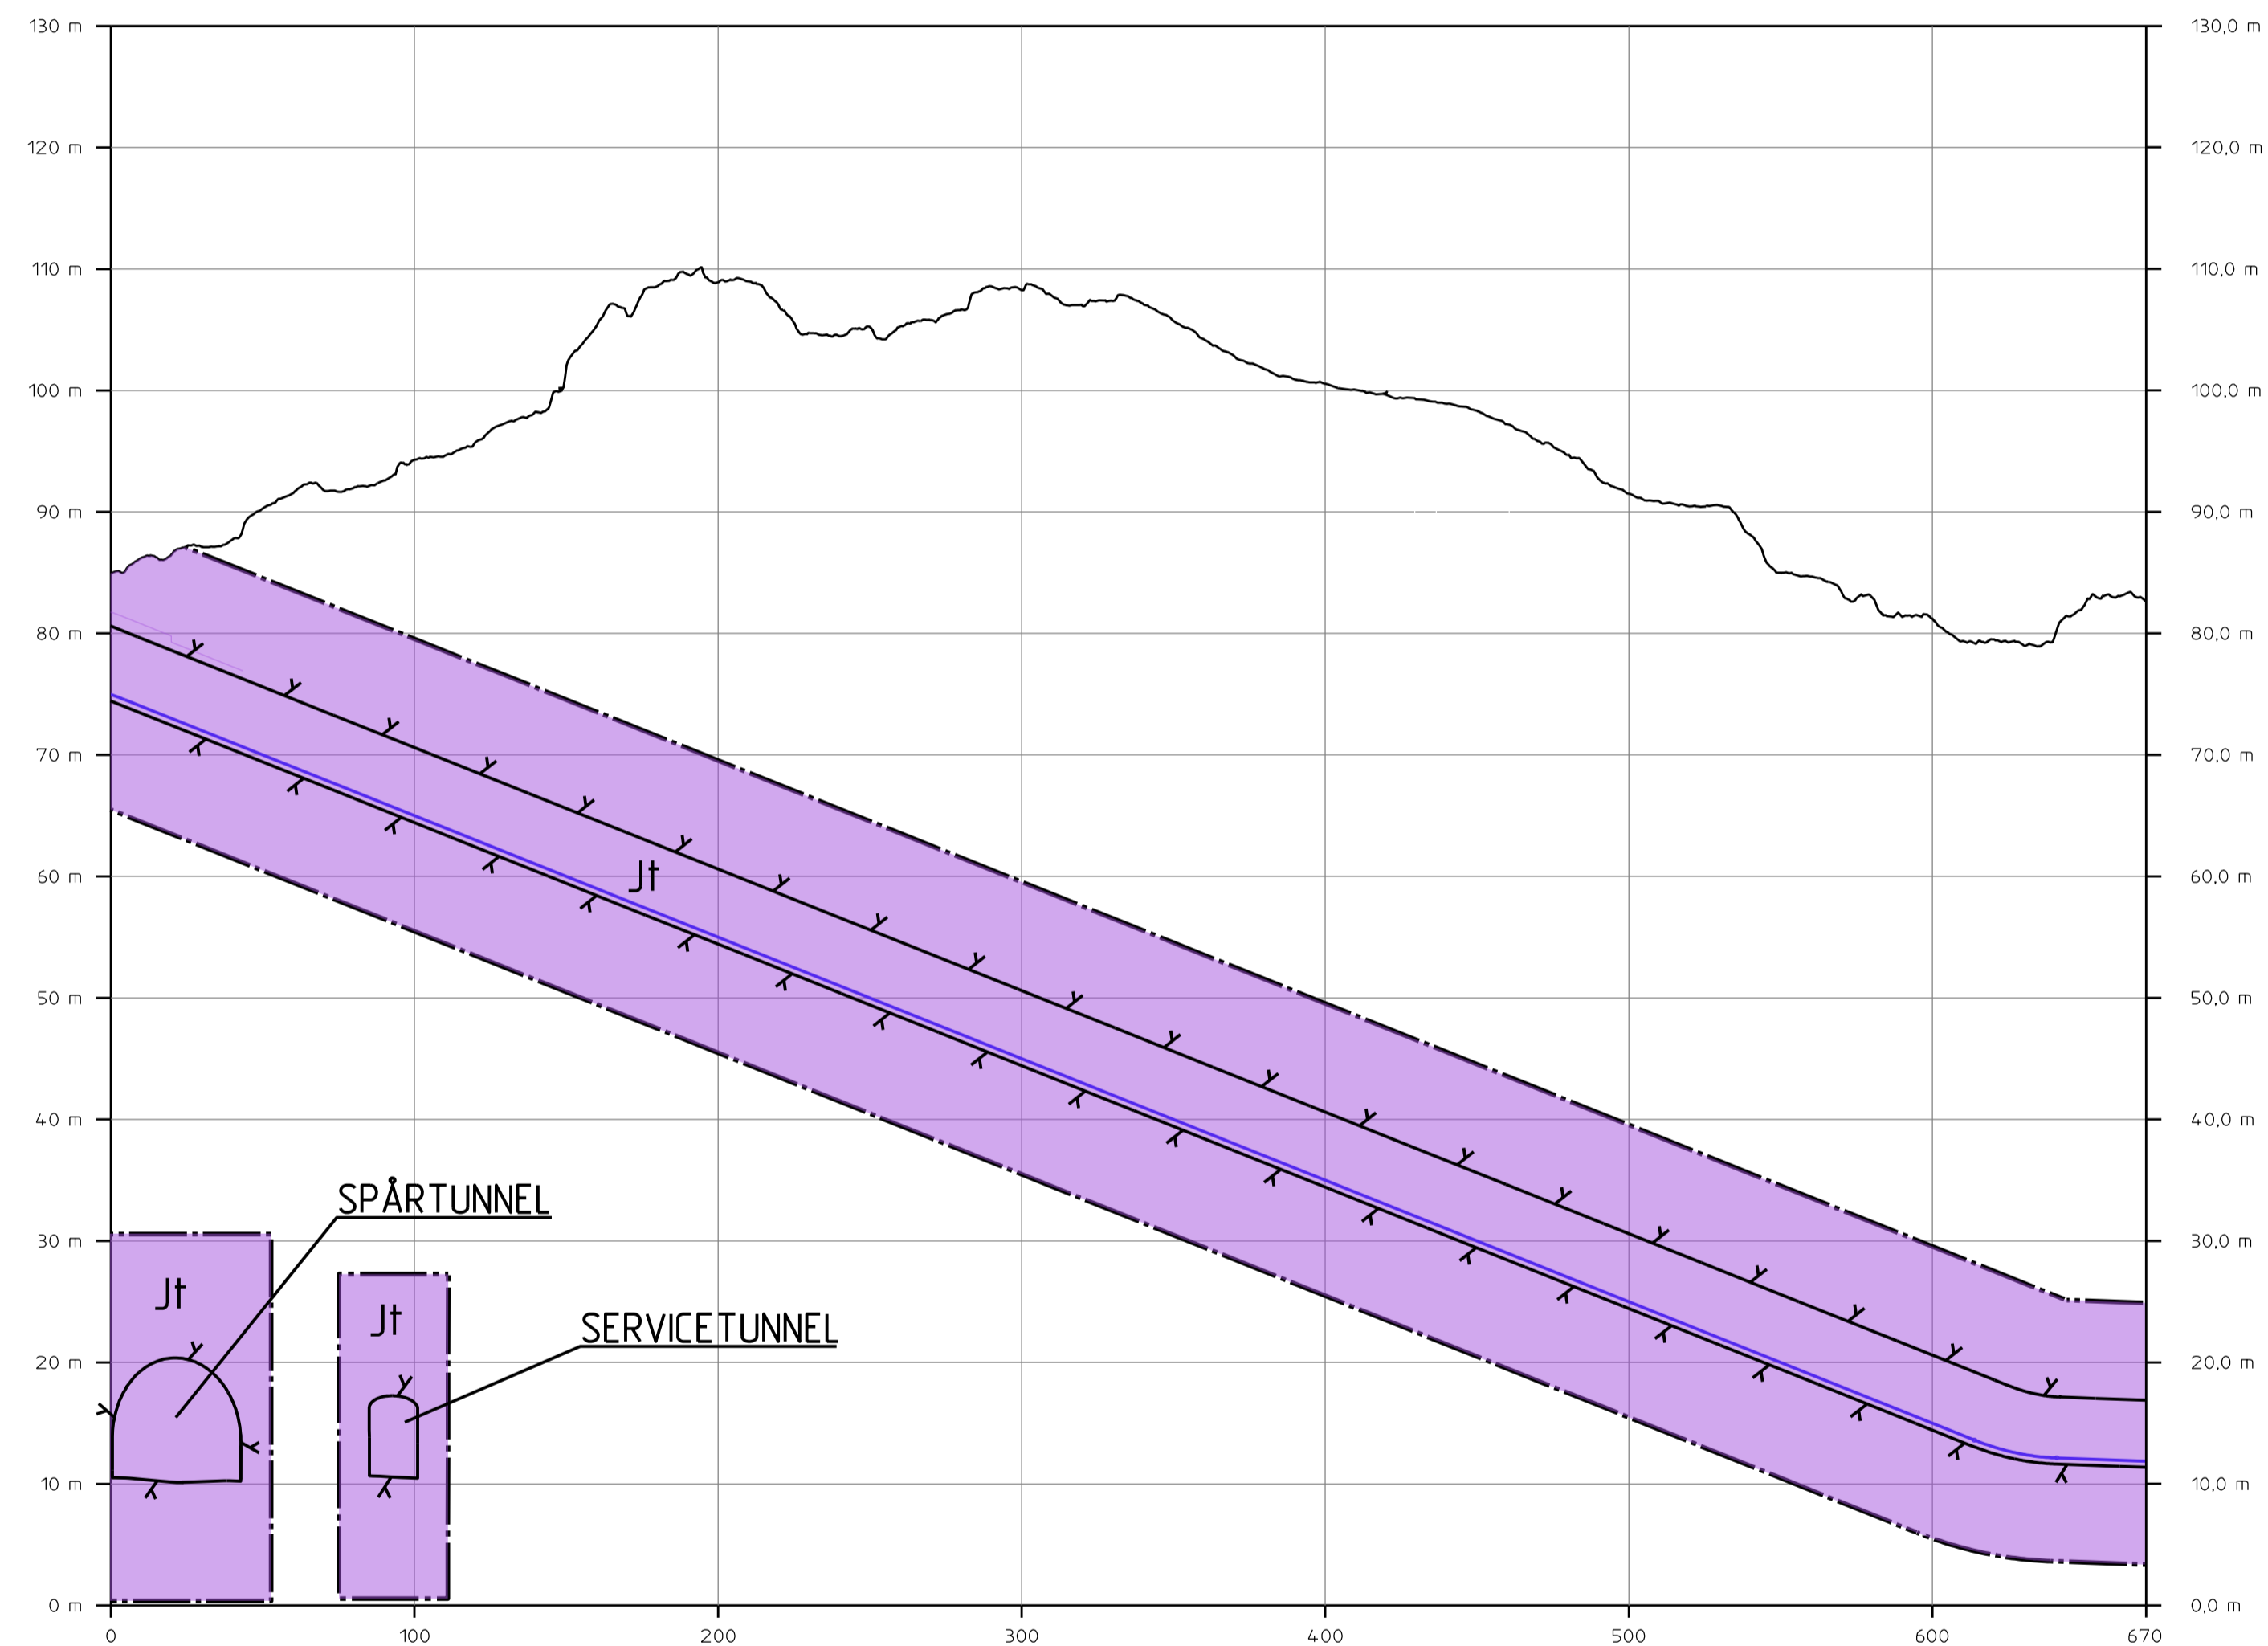


Denna ritning är Trafikverkets egendom. Allt obehörigt
 begärande av ritningen beivras enligt lag.
 TRAFIKVERKET

TECKENFÖRKLARING


KOORDINATSYSTEM I PLAN: SWEREF 99 16 30
 KOORDINATSYSTEM I HÖJD: RH2000

BETECKNINGAR I PROFIL

- BEFINTLIG MARKNIVÅ I PROFILINJEN
- PROJEKTERAD BERGKONTUR
- GEOMETRILINJE TILLFARTSTUNNEL
- GRÄNS FÖR JÄRNVÄGSMARK
- NY JÄRNVÄGSMARK 30-FASTIGHET

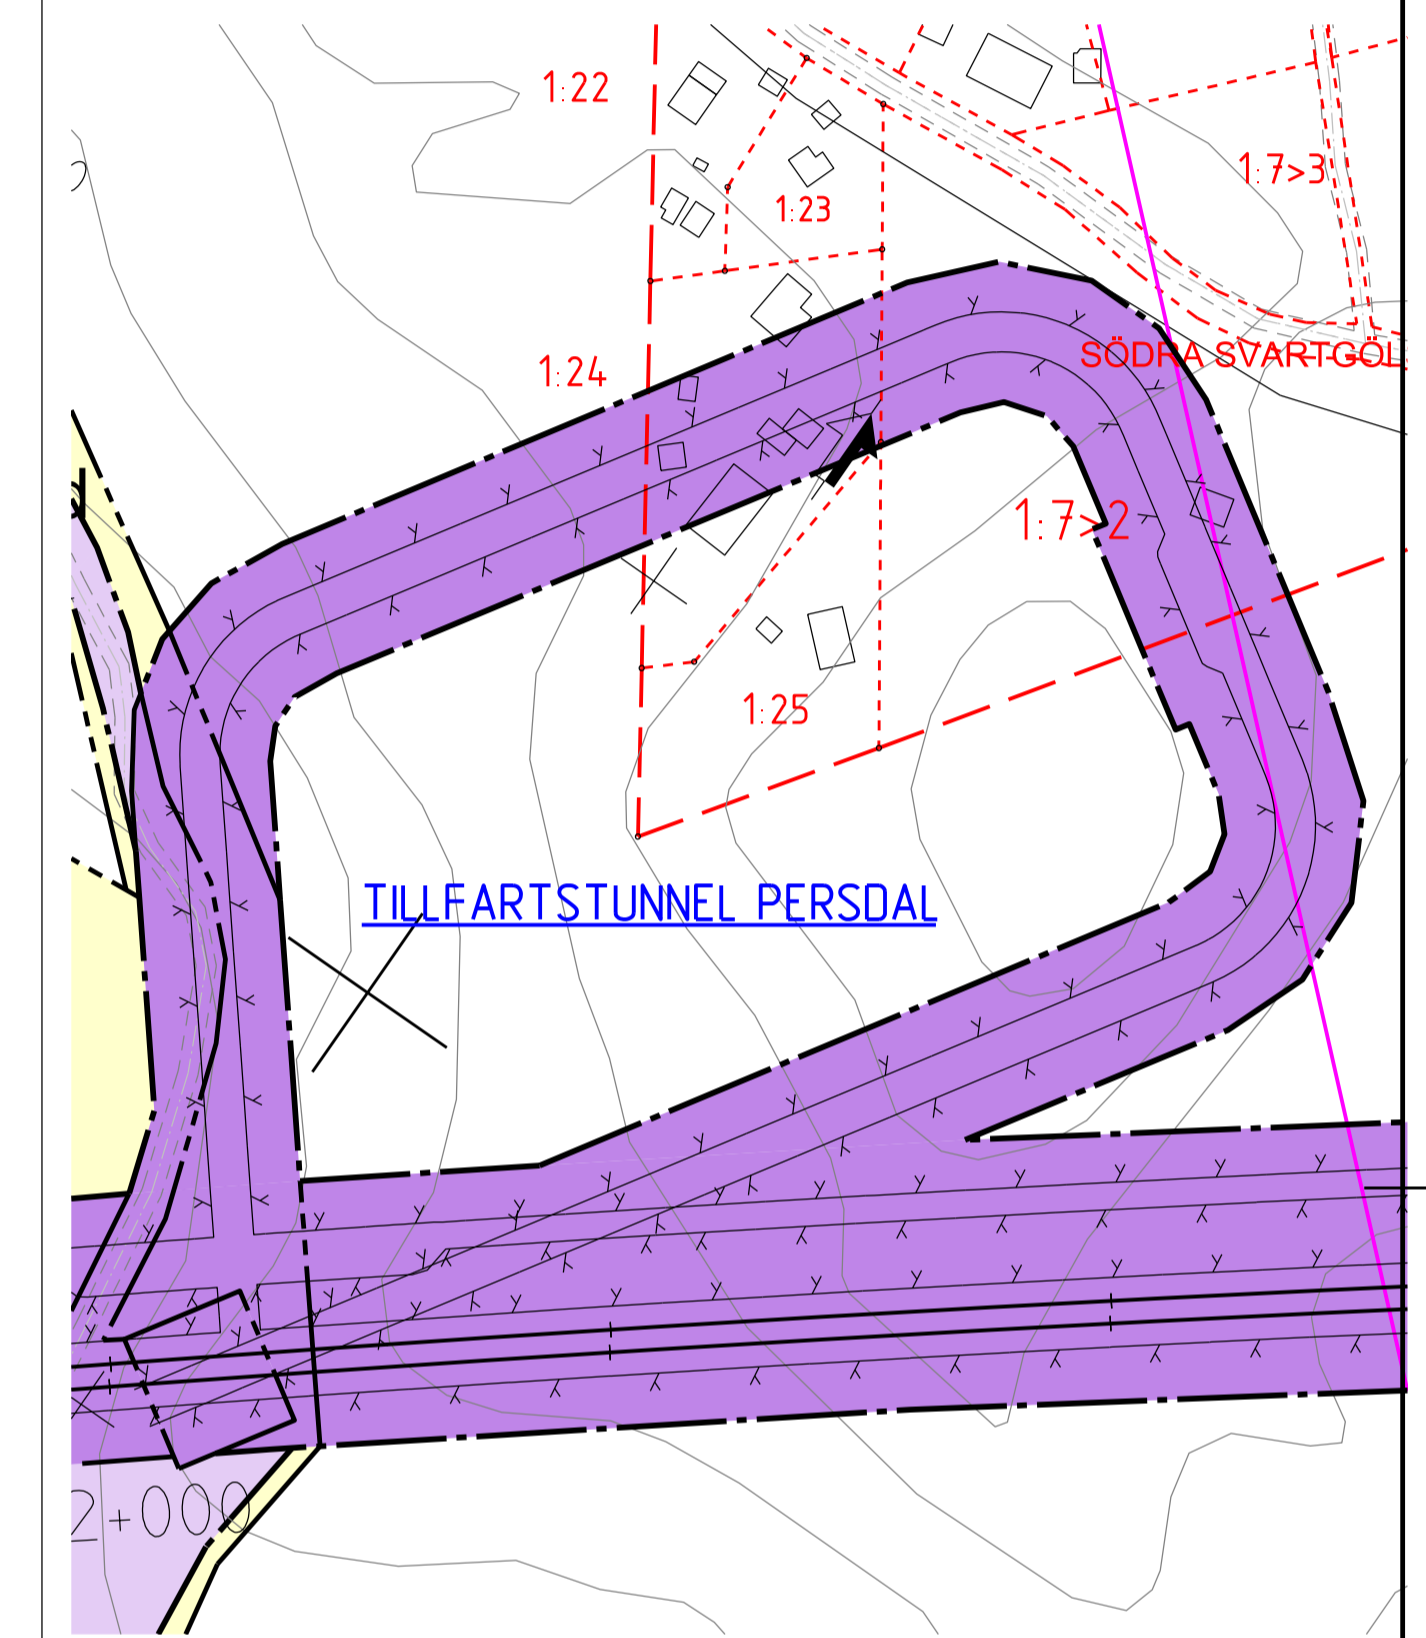

ORIENTERINGSFIGUR MED BLADNUMMER

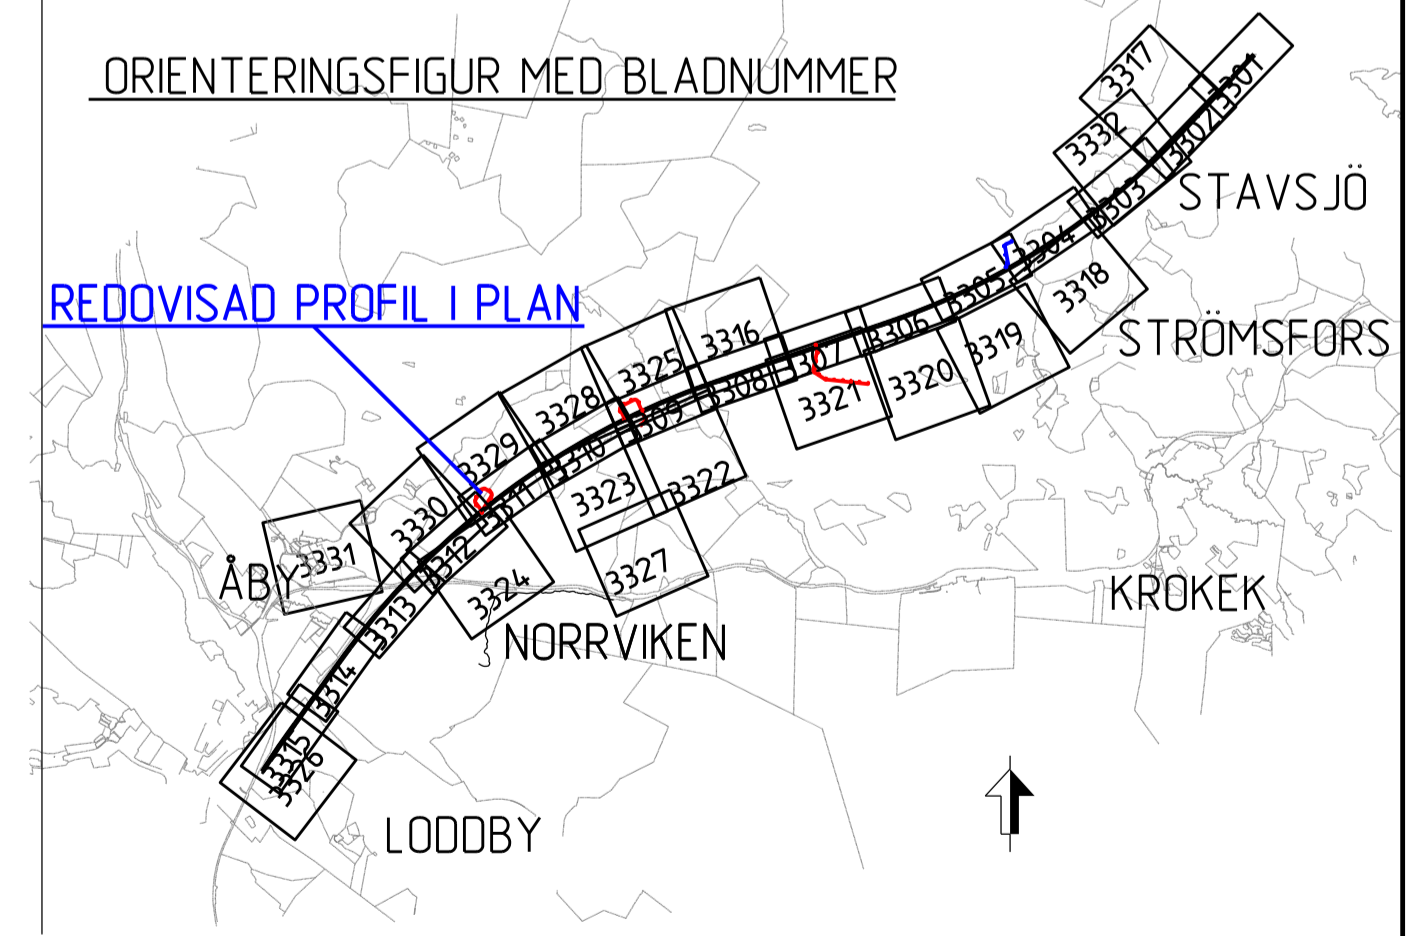

TYP AV PLAN		JÄRNVÄGSPLAN	
LEVERANTÖR	AVGELNING	LEVERANS/ÄNDRINGS-PM	TEKNIKRIKIG
SWECO	UPPDRAGSNUMMER 30000904-004	KONSTRUKTIONSNUMMER	GRANSNINGSTATUS / SYFTE
TRAFIKVERKET	OSTLÄNKEN		HANDRESTITYP GRÄNSKNINGSHANDLING
SKAPAD AV SWECO/SEALKH	MARKANSPRÅK STAVSJÖ-LODBY		ANLÄGGNINGSTYP
GRANSKAD AV SWECO/SEKARH	TILLFARTSTUNNEL PERSDAL		SKALA
DUKAD AV SWECO/SECUMIL	PROFIL JÄRNVÄGSPLAN		ANLÄGGNINGSTYP
	SKALA 1:2000	FÖRRT A1	BLAD 3304
	DATUM 2023-05-15	FRITINGSNUMMER FÖRVALTNING	ANLÄGGNINGSTYP
			ANLÄGGNINGSTYP