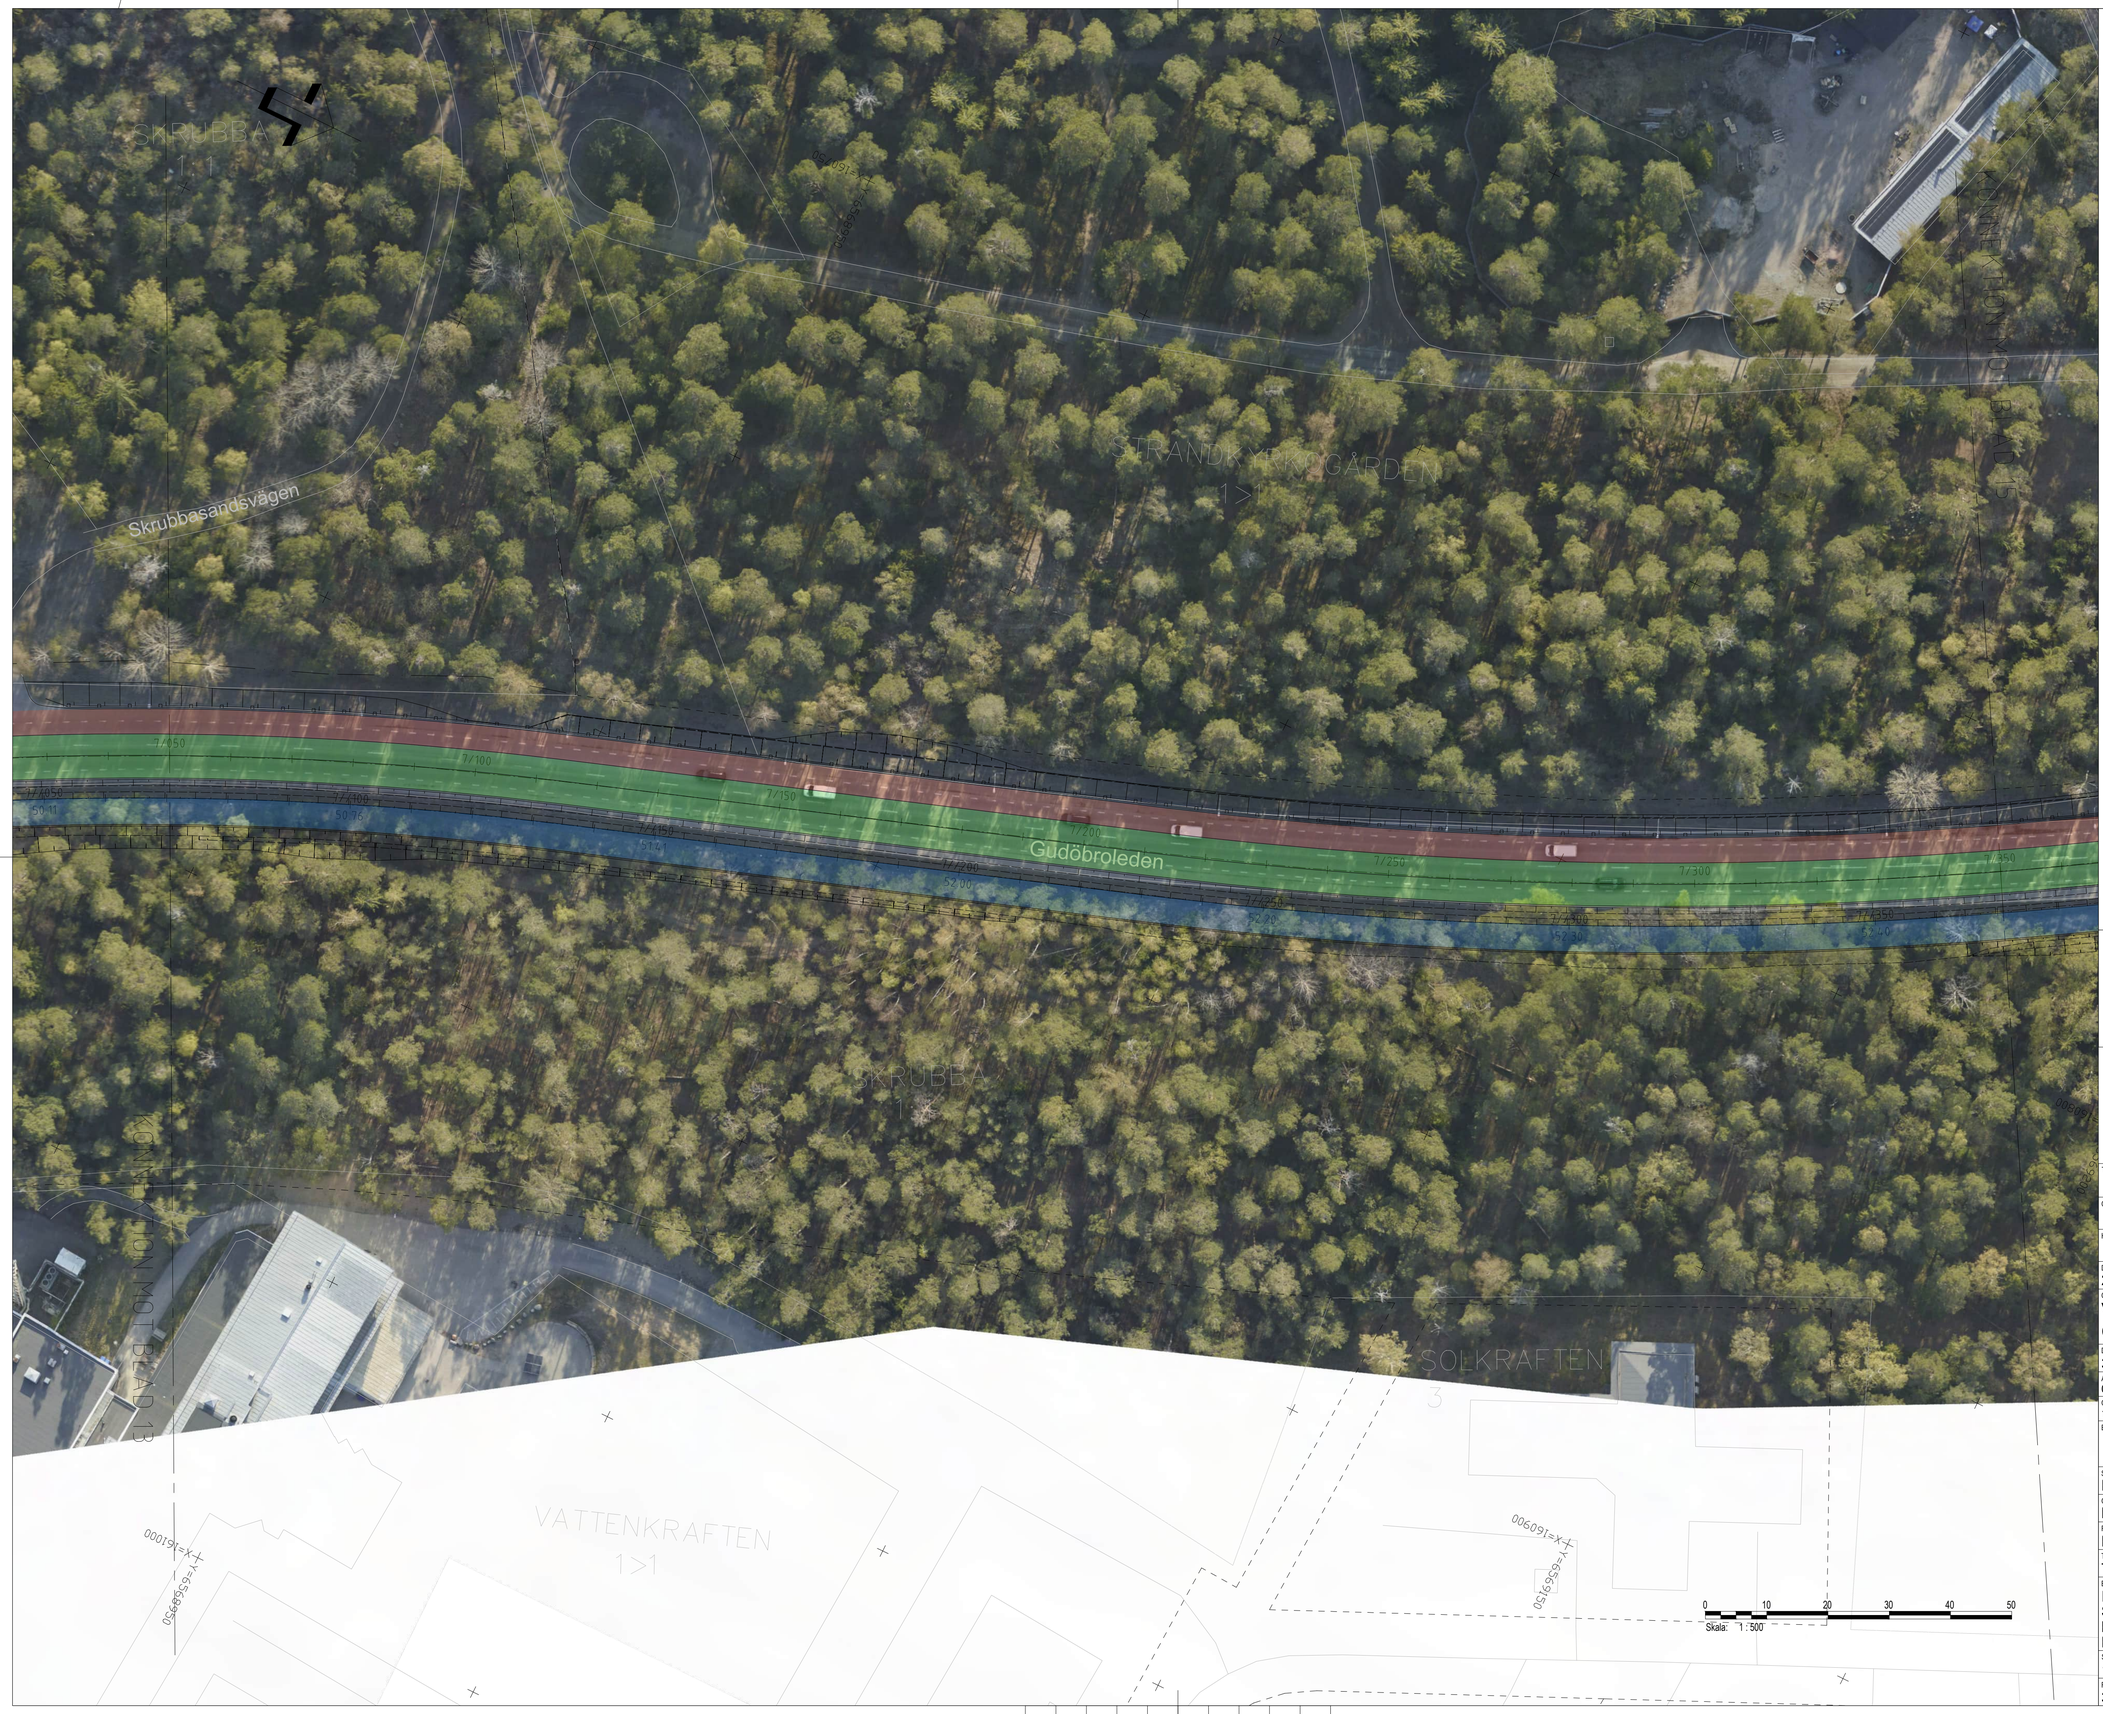

Koordinatsystem: SWEREF 99 18 00
Höjdsystem: RH2000

TECKENFÖRKLARING

- LÄNGDMÄTNING VÄG 260
- LÄNGDMÄTNING GC-VÄG
- KÖRBANEKANT
- KANTSTEN
- STÖDREMSA
- STÖDMUR
- VÄGRÄCKE
- CYKELRÄCKE
- SLÄNTOMRÅDE
- DIKE
- VÄDERSKYDD, BUSSHÅLLPLATS
- GÅNG- OCH CYKELVÄG
- CYKELVÄG
- BILVÄG
- KOLLEKTIVTRAFIK

BETECKNINGAR FRÅN GRUNDKARTAN

- FASTIGHETSGRÄNS
- TRAKTGRÄNS
- NATURRESERVATSGRÄNS

ORIENTERINGSFIGUR

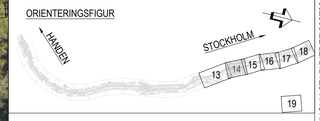

TYP AV PLAN
VÄGPLAN

GRANSKNINGSSTATUS / SYFTE
GODKÄND

HANDLINGSTYP
GRANSKNINGSHANDLING

DATUM	LEVERANS / ÄNDRINGS-PM
2025-10-22	

OBJEKT
VÄG 260, GUDÖBROLEDEN
GC-VÄG & KOLLEKTIVTRAFIKÅTG

DELOMRÅDE / BANDEL
3 VÄG 260 OCH ANSLUTANDE VÄGAR

ANLÄGGNINGDEL
06 VÄG 260, GUDÖBROLEDEN

OBJEKTNUMMER / KM	KONSTRUKTIONSNUMMER
160400	

BESTÄLLARE	LEVERANTÖR
TRAFIKVERKET	AFRY

SKAPAD AV	UPPDRAGSNUMMER
E.STOIANOV	759342
GODKÄND AV	AVDELNING
M.ZAREINEJAD	INFRA

RITNINGSTYP
PLANRITNING

TEKNIKOMRÅDE / INNEHÅLL
T VÄGUTFORMNING OCH TRAFIK

BESKRIVNING
ILLUSTRATIONSPLAN
STOCKHOLM STAD
KM 7/050 - 7/350
ETAPP 1

SKALA	FORMAT	FÖRVALTNINGSNUMMER
1:500	A1	

RITNINGSNUMMER	BLAD	NÄSTA BLAD	BET
3 06 T 02 14	14	15	

PLO: 2025-11-27 13:31 X:\1-PRJ\SE\762934 - VENDELSÖSTRÅKET GC\VÄG OCH KOLLEKTIVTRAFIKÅTGÄRDER VÄG 260 930393\02_CAD\1 (VP)\TISTOCKHOLM STAD\RITDEF-306T0214.DWG EMIL STOIANOV

XREF: MODELL\2300702 2021-06-10 18:49
MODELL\3300800 2022-03-31 08:47
MODELL\3300925 2022-10-18 18:47
MODELL\3400202 2022-03-15 10:51
MODELL\3400202 2022-03-15 00:28
MODELL\3400542 2022-03-15 09:33
MODELL\3400542 2022-03-15 09:33
MODELL\3400601 2022-03-15 16:46
MODELL\3400601 2022-03-15 16:46
MODELL\3400703

Koordinatsystem: SWEREF 99 18 00
Höjdsystem: RH2000

TECKENFÖRKLARING

- LÄNGDMÄTNING VÄG 260
- LÄNGDMÄTNING GC-VÄG
- KÖRBANEKANT
- KANTSTEN
- STÖDREMSA
- STÖDMUR
- VÄGRÄCKE
- CYKELRÄCKE
- SLÄNTOMRÅDE
- DIKE
- VÄDERSKYDD, BUSSHÅLLPLATS
- GÅNG- OCH CYKELVÄG
- CYKELVÄG
- BILVÄG
- KOLLEKTIVTRAFIK

BETECKNINGAR FRÅN GRUNDKARTAN

- FASTIGHETSGRÄNS
- TRAKTGRÄNS
- NATURRESERVATSGRÄNS

ORIENTERINGSFIGUR

HANDEN — STOCKHOLM — 13 14 15 16 17 18 — 19

TYP AV PLAN
VÄGPLAN

GRANSKNINGSSTATUS / SYFTE
GODKÄND

HANDLINGSTYP
GRANSKNINGSHANDLING

DATUM	LEVERANS / ÄNDRINGS-PM
2025-10-22	

OBJEKT
VÄG 260, GUDÖBROLEDEN
GC-VÄG & KOLLEKTIVTRAFIKÅTG

DELOMRÅDE / BANDEL
3 VÄG 260 OCH ANSLUTANDE VÄGAR

ANLÄGGNINGSDEL
06 VÄG 260, GUDÖBROLEDEN

OBJEKTNUMMER / KM	KONSTRUKTIONSNUMMER
160400	

BESTÄLLARE	LEVERANTÖR
TRAFIKVERKET	AFRY

SKAPAD AV	UPPDRAGSNUMMER
E.STOIANOV	759342
GODKÄND AV	AVDELNING
M.ZAREINEJAD	INFRA

RITNINGSTYP
PLANRITNING

TEKNIKOMRÅDE / INNEHÅLL
T VÄGUTFORMNING OCH TRAFIK

BESKRIVNING
ILLUSTRATIONSPLAN
STOCKHOLM STAD
KM 7/350 - 7/650
ETAPP 1

SKALA	FORMAT	FÖRVALTNINGSNUMMER		
1:500	A1			
RITNINGSNUMMER		BLAD	NÄSTA BLAD	BET
3 06 T 02 15		15	16	

PLO: 2025-11-21 18:31 X:\1-PRJ\SE\762934 - VENDELSÖSTRÅKET GC\VÄG OCH KOLLEKTIVTRAFIKÅTGÄRDER VÄG 260 93039302_CAD\1 (VP)\TSTOCKHOLM STAD\RITDEF\3060T0215.DWG EMIL STOIANOV

XREF: MODELL:Z2009702 2021-06-15 08:49
MODELL:Z2009701 2022-08-09 07:48
MODELL:Z2009715 2022-10-10 09:17
MODELL:Z2009703 2023-03-14 10:07
MODELL:Z2009701 2023-03-14 10:25
MODELL:Z2009702 2023-03-14 10:31
MODELL:Z2009704 2023-03-14 10:39
MODELL:Z2009701 2023-03-14 14:46