



TYPSEKTION

NY GÅNG- OCH CYKELBANA
BEFINTLIG BUSSHÄLLPLATS, HANVIKEN
NYTT KOLLEKTIVTRAFIKKÖRFÄLT, SÖDERGÅENDE

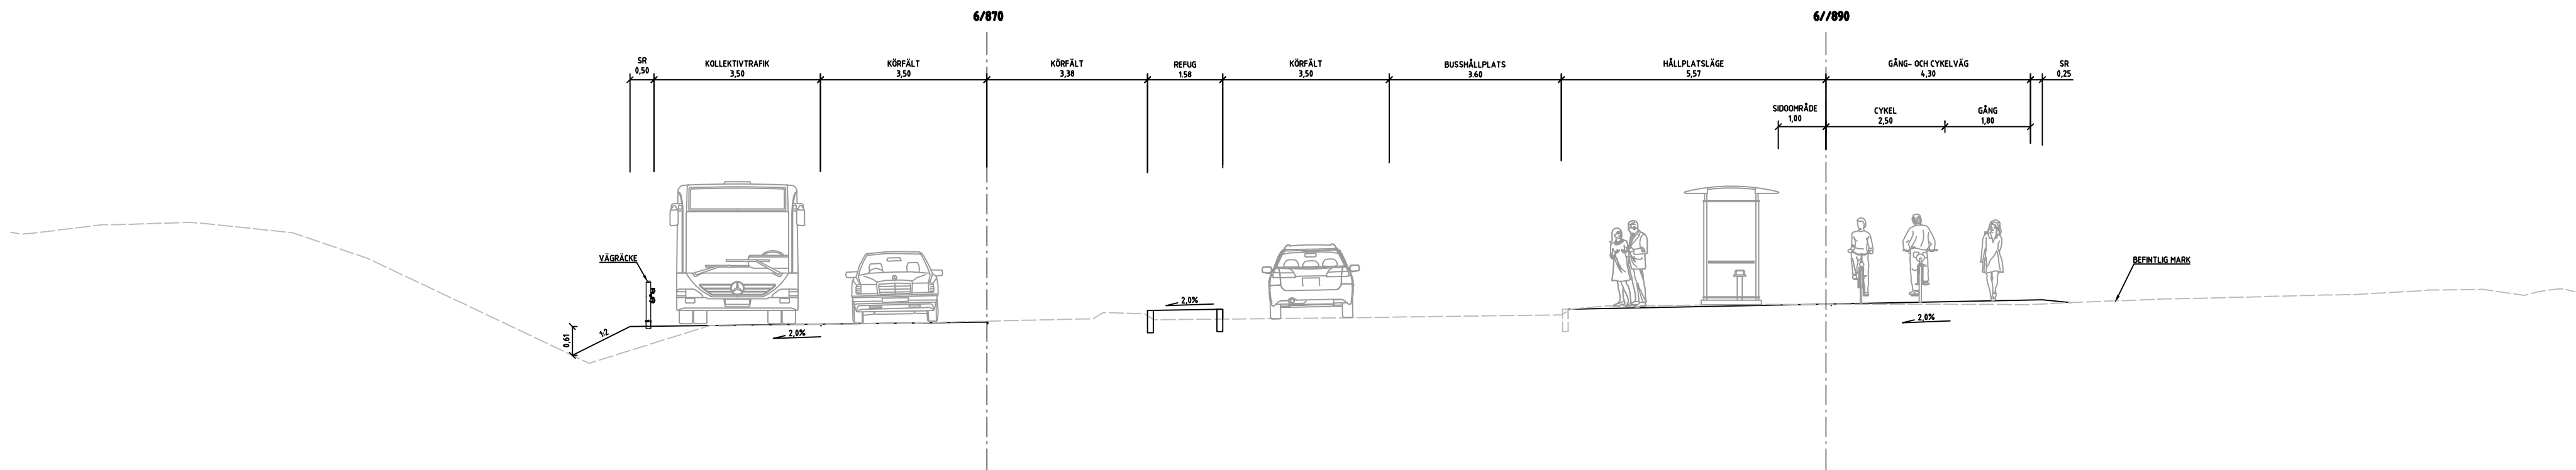


TYPSEKTION

NY GÅNG- OCH CYKELBANA
NYTT KOLLEKTIVTRAFIKKÖRFÄLT, SÖDERGÅENDE

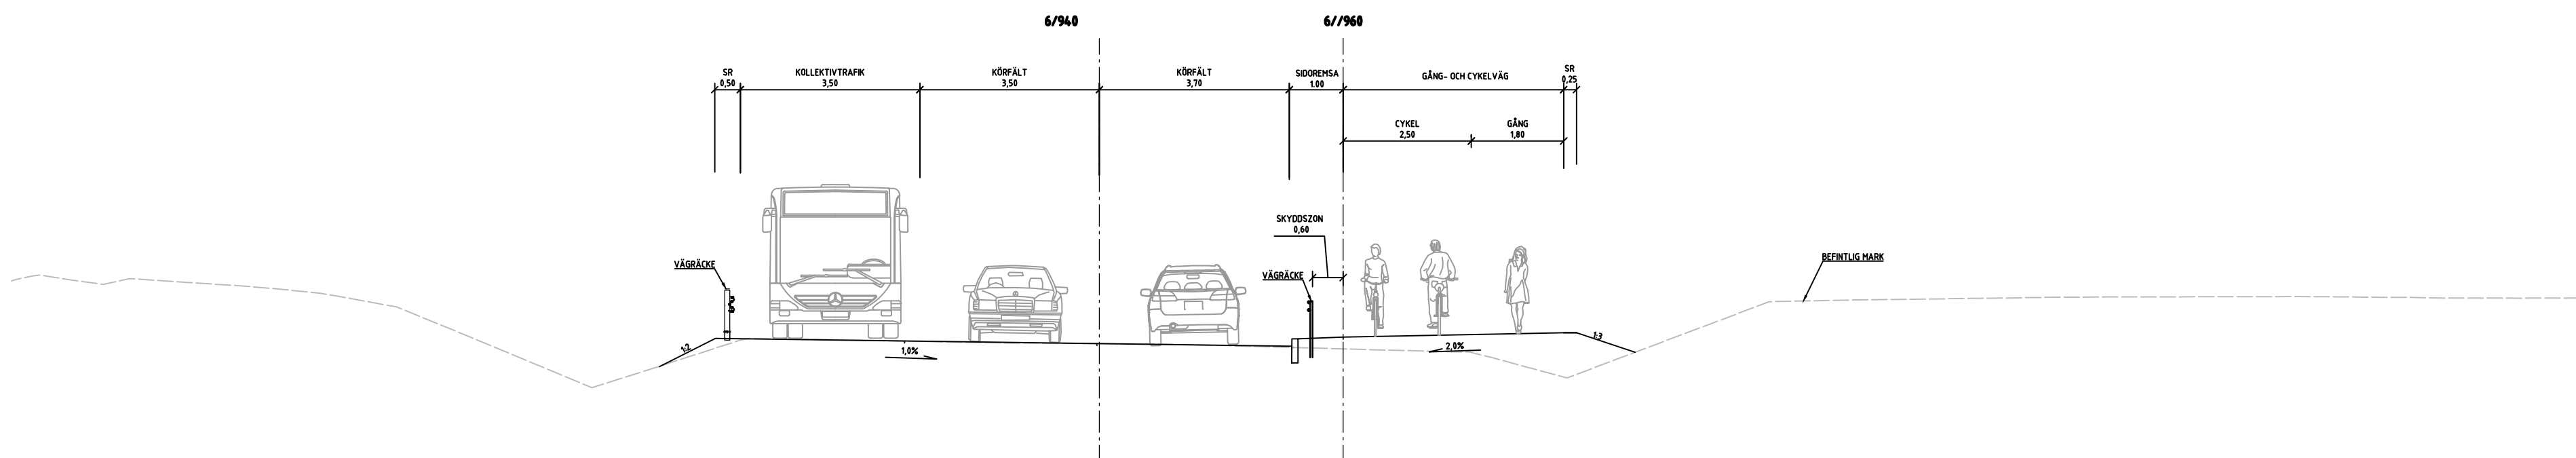

TYPSEKTION

NY GÅNG- OCH CYKELBANA
DIKE MELLAN GÅNG- OCH CYKELBANA OCH GUDÖBROLEDEN
NYTT KOLLEKTIVTRAFIKKÖRFÄLT, SÖDERGÅENDE

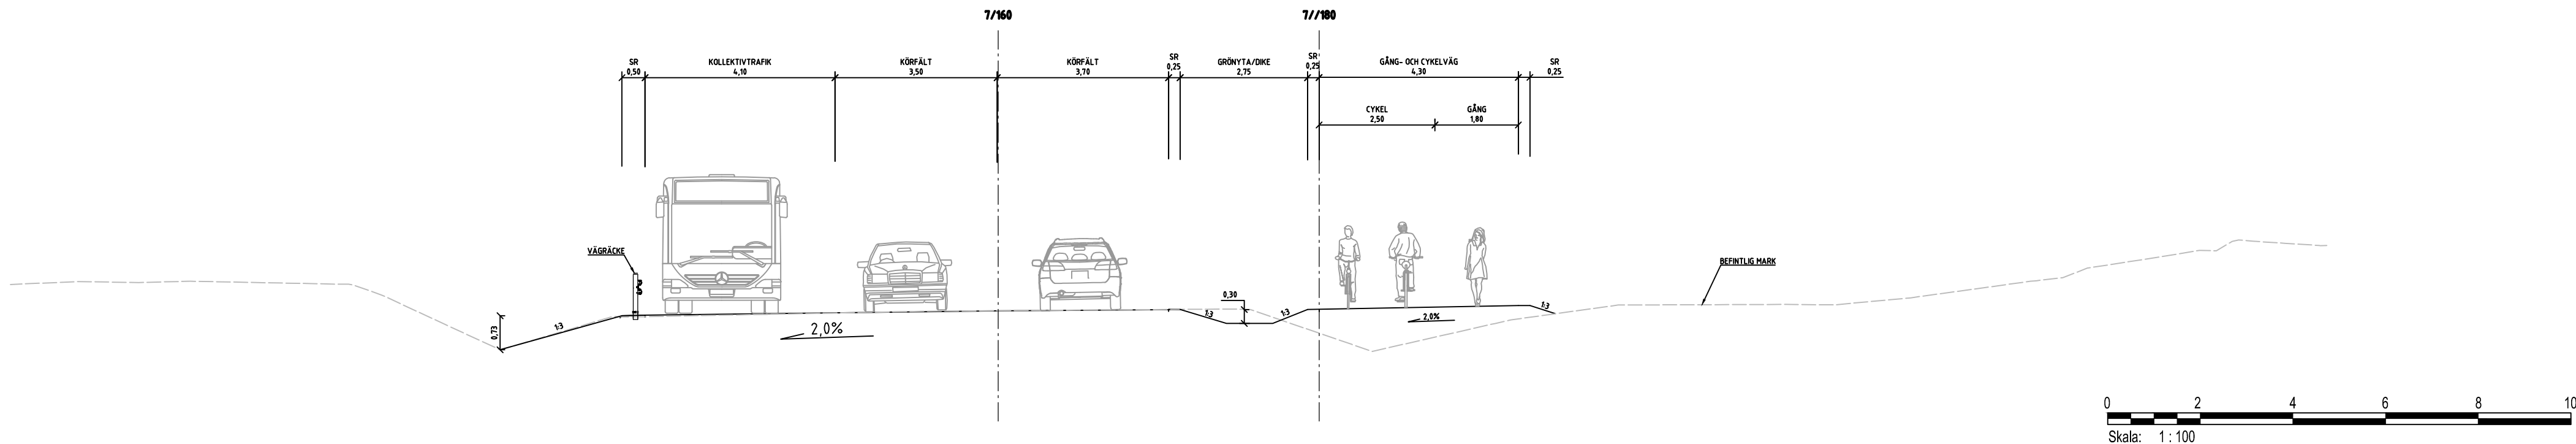

TECKENFÖRKLARING


- BEFINTLIG MARK
- NY VÄG
- SLÄNT/DIKE
- KANTSTEN

ANMÄRKNINGAR


LÄNGDMÄTNINGEN FÖLJER GATANS
SEKTIONERING

TYP AV PLAN		VÄGPLAN	
GRANSKNINGSSTATUS / SYFTE		GODKÄND	
HANDLINGSTYP		GRANSKNINGSHANDLING	
DATUM		LEVERANS / ÄNDRINGS-PM	
2025-10-22			
OBJEKT		VÄG 260, GUDÖBROLEDEN	
DELOMRÅDE / BANDEL		GC-VÄG & KOLLEKTIVTRAFIKÄTG	
3 VÄG 260 OCH ANSLUTANDE VÄGAR			
ANLÄGGNINGSDI		06 VÄG 260, GUDÖBROLEDEN	
OBJEKTNUMMER / KM		KONSTRUKTIONNUMMER	
160400			
BESTÄLLARE		LEVERANTÖR	
 TRAFIKVERKET		 AFRY	
SKAPAD AV		UPPDRAGSNUMMER	
E.STOIANOV		759342	
GODKÄND AV		AVDELNING	
M.ZAREINEJAD		INFRA	
RITNINGSTYP		SEKTIONS-RITNING	
TEKNIKOMRÅDE / INNEHÅLL		T VÄGUTFORMNING OCH TRAFIK	
BESKRIVNING		TYPSEKTIONER	
STOCKHOLM STAD			
ETAPP 1			
SKALA		FÖRVALTNINGSNUMMER	
1:100		A1	
RITNINGSNUMMER		BLAD	
306T0414		14	
		NÄSTA BLAD	
		15	
		BET	

TYPSEKTION
NY GÅNG- OCH CYKELBANA
BERGSKÄRNING
NYTT KOLLEKTIVTRAFIKKÖRFÄLT, SÖDERGÅENDE

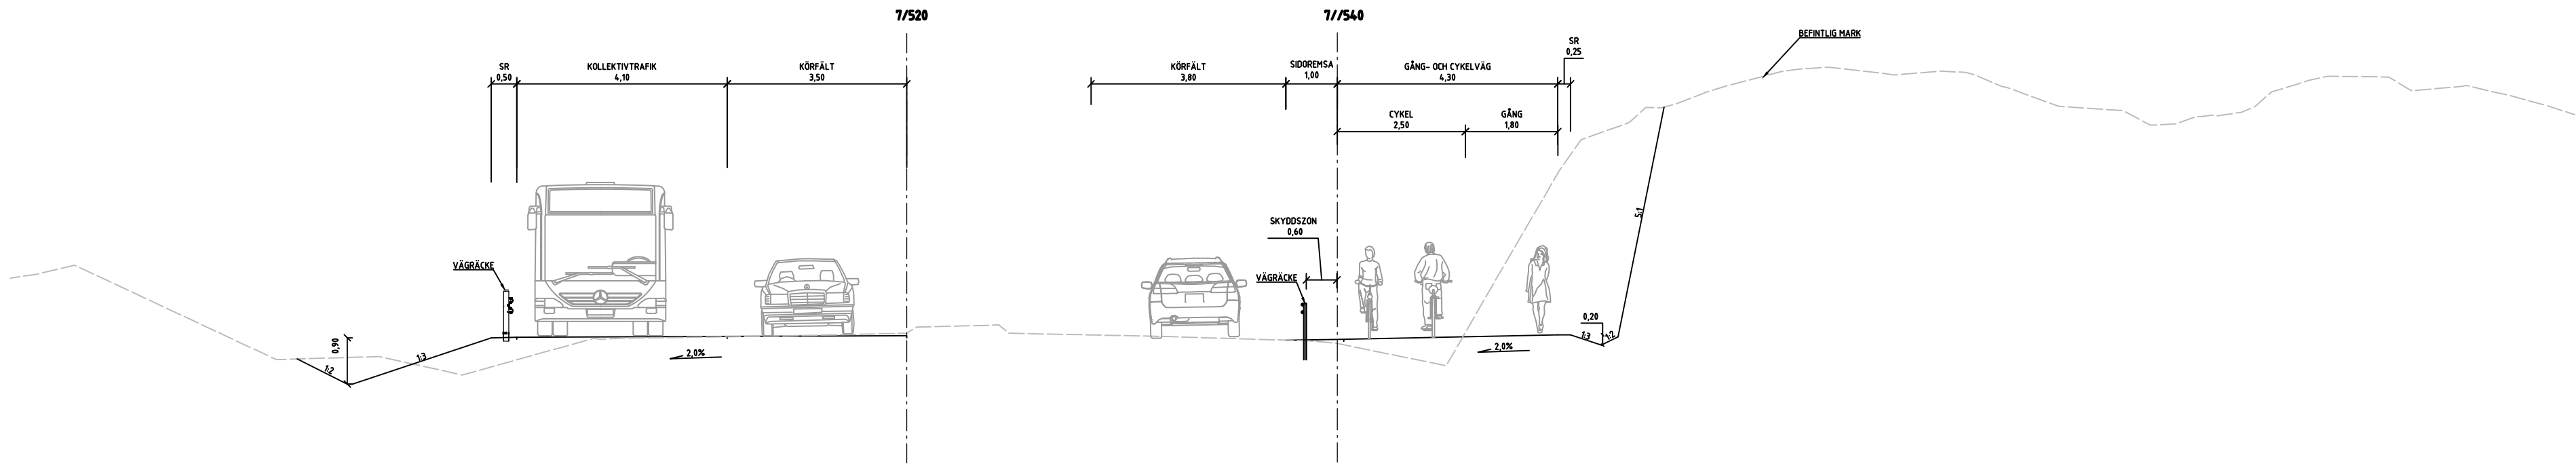

TYPSEKTION
NY GÅNG- OCH CYKELBANA
NYTT KOLLEKTIVTRAFIKKÖRFÄLT, SÖDERGÅENDE

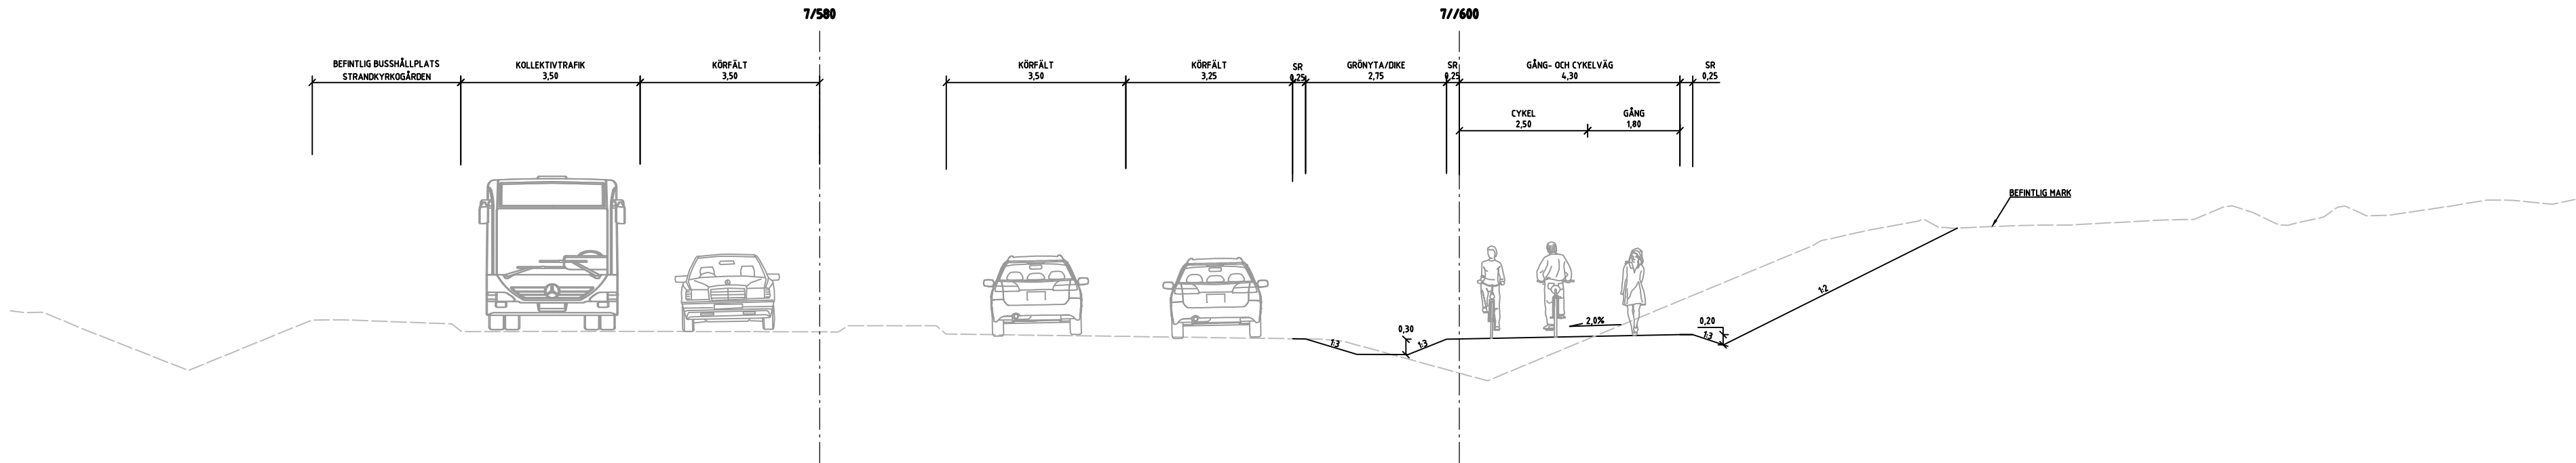

TYPSEKTION
CYKELBANA
BEFINTLIG BUSSHÄLLPLATS, STRANDKYRKOGRÄDEN
NYTT KOLLEKTIVTRAFIKKÖRFÄLT, SÖDERGÅENDE



TECKENFÖRKLARING

- BEFINTLIG MARK
- NY VÄG
- SLÄNT/DIKE
- KANTSTEN

ANMÄRKNINGAR


LÄNGDMÄTNINGEN FÖLJER GATANS
SEKTIONERING

TYP AV PLAN		VÄGPLAN	
GRANSKNINGSSTATUS / SYFTE		GODKÄND	
HANDLINGSTYP		GRANSKNINGSHANDLING	
DATUM	2025-10-22	LEVERANS / ÄNDRINGS-PM	
OBJEKT	VÄG 260, GUDÖBROLEDEN GC-VÄG & KOLLEKTIVTRAFIKÄTG		
DELOMRÅDE / BANDEL	3 VÄG 260 OCH ANSLUTANDE VÄGAR		
ANLÄGGNINGSDJEL	06 VÄG 260, GUDÖBROLEDEN		
OBJEKTNUMMER / KM	160400	KONSTRUKTIONSNUMMER	
BESTÄLLARE	TRAFIKVERKET	LEVERANTÖR	AFRY
SKAPAD AV	E.STOIANOV	UPPDRAGSSNUMMER	759342
GODKÄND AV	M.ZAREINEJAD	AVDELNING	INFRA
RITNINGSTYP	SEKTIONS-RITNING		
TEKNIKOMRÅDE / INNEHÅLL	T VÄGUTFORMNING OCH TRAFIK		
BESKRIVNING	TYPSEKTIONER STOCKHOLM STAD		
ETAPP 1			
SKALA	1:100	FORMAT	A1
RITNINGSNUMMER	3 06 T 04 15	BLAD	15
		NÄSTA BLAD	16
		BET	




TYPSEKTION

NY CYKELBANA
STÖDMUR/GABION/VECTOR WALL
NYTT KOLLEKTIVTRAFIKKÖRFÄLT, SÖDERGÅENDE
CYKELBANA OCH BILVÄG AVVATTNAS I MAKADAMDIKE

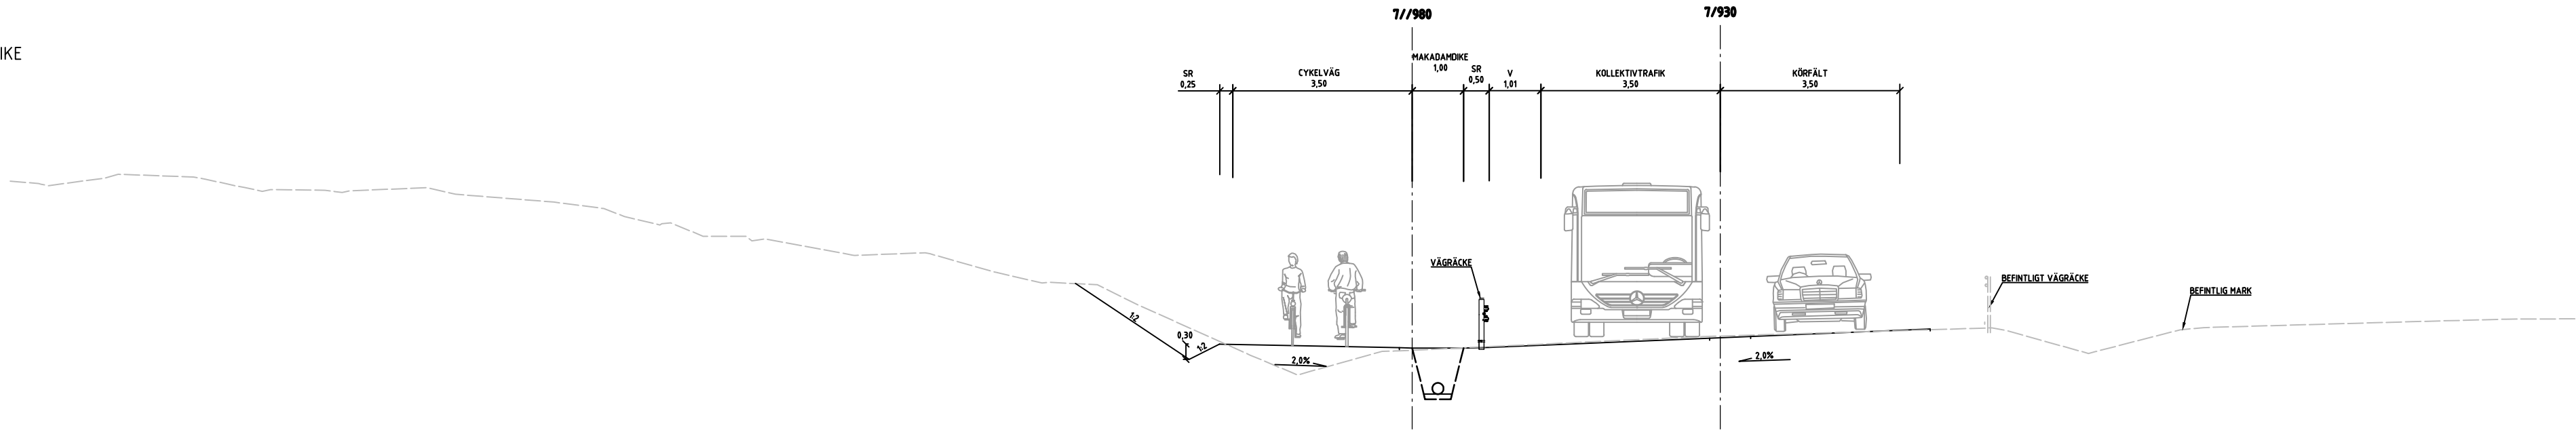


TYPSEKTION

NY CYKELBANA
NYTT KOLLEKTIVTRAFIKKÖRFÄLT, SÖDERGÅENDE
CYKELBANA OCH BILVÄG AVVATTNAS I MAKADAMDIKE

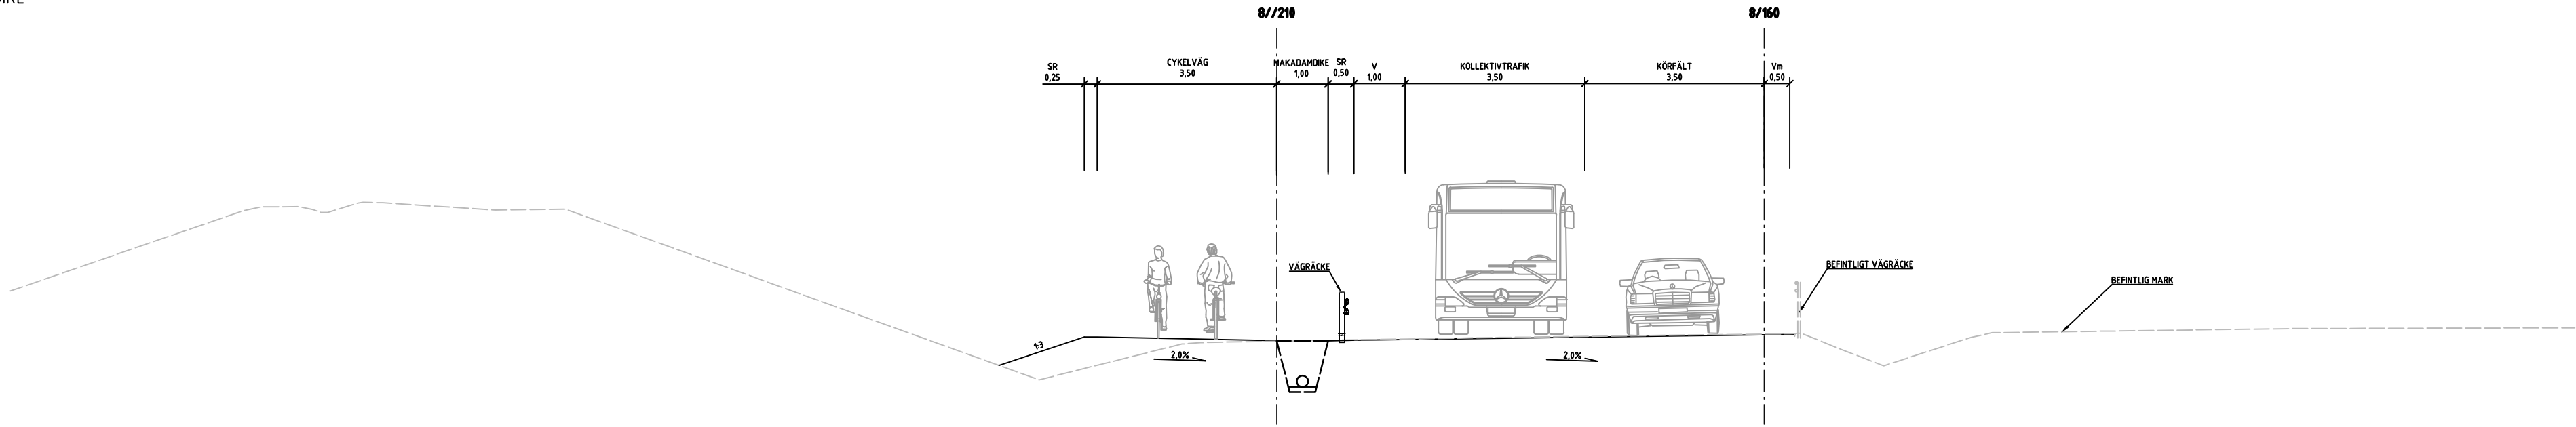

TYPSEKTION

NY CYKELBANA
CYKELBANA UPPHÖJD FRÅN BILVÄG
UNDER RAMP, VÄG 229/TYRESÖVÄGEN

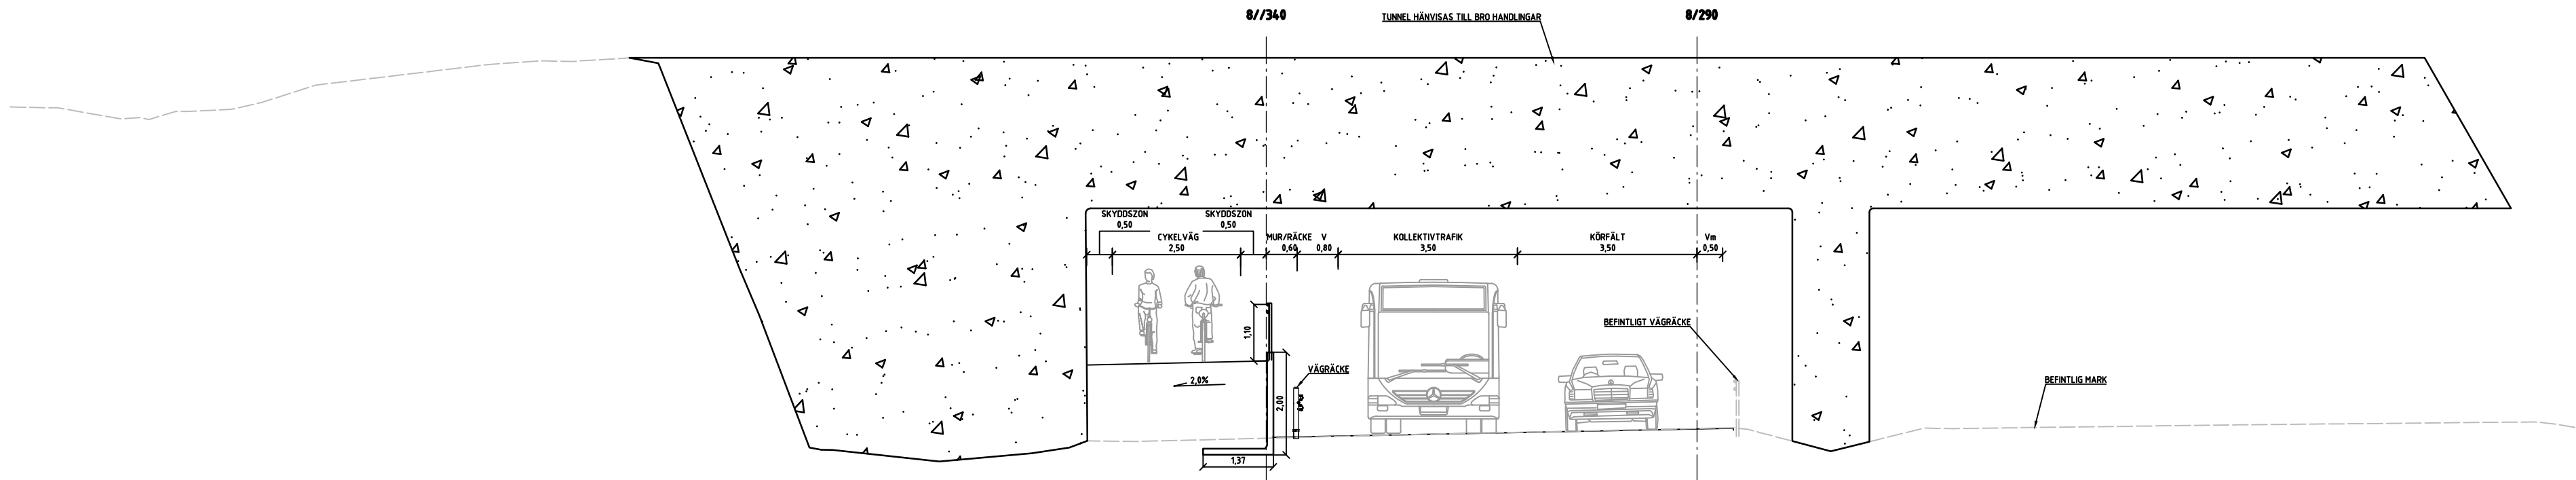

TECKENFÖRKLARING


- BEFINTLIG MARK
- NY VÄG
- SLÄNT/DIKE
- KANTSTEN

ANMÄRKNINGAR


LÄNGDMÄTNINGEN FÖLJER GATANS
SEKTIONERING

AV PLAN		VÄGPLAN	
GRANSKNINGSSTATUS / SYFTE		GODKÄND	
HANDLINGSTYP		GRANSKNINGSHANDLING	
LM	2025-10-22	LEVERANS / ÄNDRINGS-PM	
TEXT	VÄG 260, GUDÖBROLEDEN GC-VÄG & KOLLEKTIVTRAFIKÄTG		
OMRÅDE / BANDEL	VÄG 260 OCH ANSLUTANDE VÄGAR		
ANLÄGGNINGSDJ	VÄG 260, GUDÖBROLEDEN		
OBJEKTNUMMER / KM	0400	KONSTRUKTIONSGENOMFÖRARE	
BESTÄLLARE		LEVERANTÖR	 AFRY an sweden
TRAFIKVERKET			
SKAPAD AV	E.STOIANOV	UPPDRAGSGENOMFÖRARE	759342
GODKÄND AV	M.ZAREINEJAD	AVDELNING	INFRA
RITNINGSTYP	SEKTIONS-RITNING		
TEKNIKOMRÅDE / INNEHÅLL	T VÄGUTFORMNING OCH TRAFIK		
BESKRIVNING	TYPSEKTIONER STOCKHOLM STAD		
ETAPP 1			
SKALA	1:100	FORMAT	A1
RITNINGSGRUPP	3 06 T 04 16	BLAD	16
		NÄSTA BLAD	17
		BET	

TYPSEKTION
NY CYKELBANA

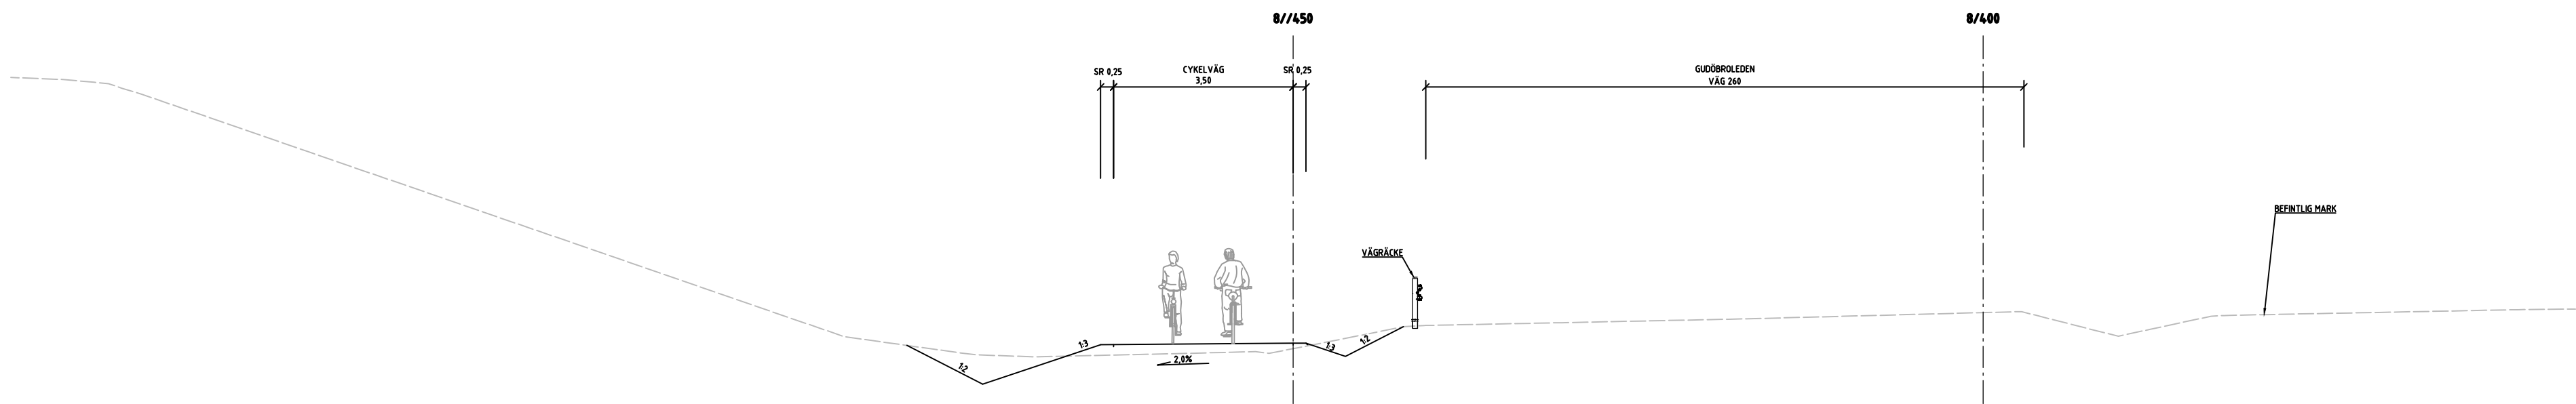

TYPSEKTION
NY CYKELBANA, NEDSÄNKT
STÖDMUR/GABIONER/VECTOR WALL

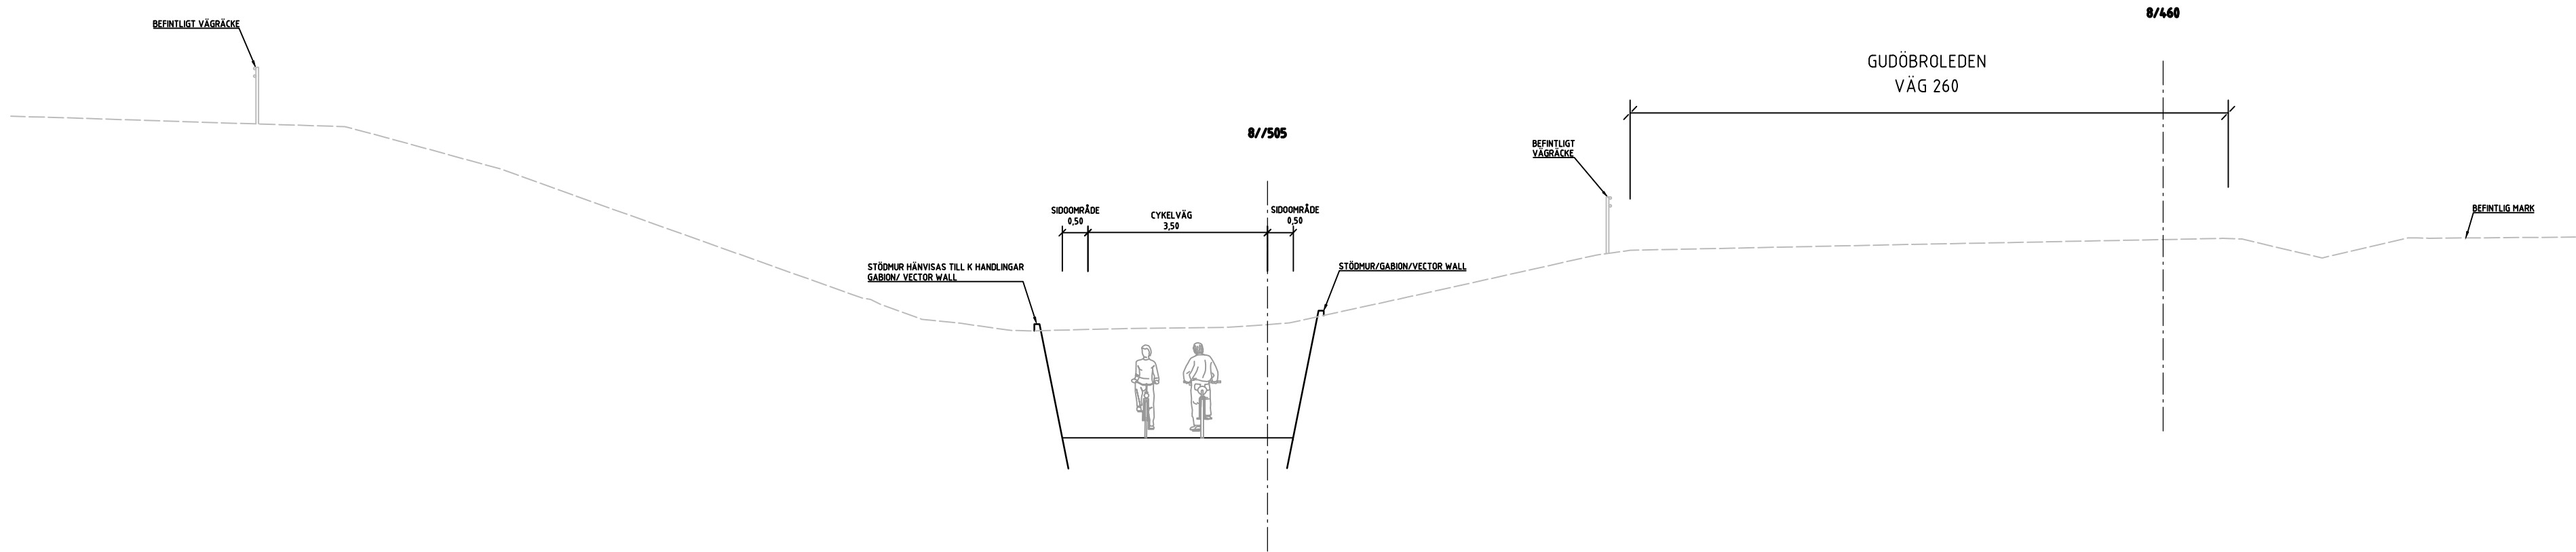

TECKENFÖRKLARING

- BEFINTLIG MARK
- NY VÄG
- SLÄNT/DIKE
- KANTSTEN

ANMÄRKNINGAR

LÅNGDMÄTNINGEN FÖLJER GATANS
SEKTIONERING

TYP AV PLAN		VÄGPLAN	
GRANSKNINGSSTATUS / SYFTE		GODKÄND	
HANDLINGSTYP		GRANSKNINGSHANDLING	
DATUM		LEVERANS / ÄNDRINGS-PM	
2025-10-22			
OBJEKT		VÄG 260, GUDÖBROLEDEN	
DELOMRÅDE / BANDEL		3 VÄG 260 OCH ANSLUTANDE VÄGAR	
ANLÄGGNINGSGEL		06 VÄG 260, GUDÖBROLEDEN	
OBJEKTNUMMER / KM		KONSTRUKTIONSNUMMER	
160400			
BESTÄLLARE		LEVERANTÖR	
 TRAFIKVERKET		 AFRY by design	
SKAPAD AV		UPPDRAGSSNUMMER	
E.STOIANOV		759342	
GODKÄND AV		AVDELNING	
M.ZAREINEJAD		INFRA	
RITNINGSTYP		SEKTIONS-RITNING	
TEKNIKOMRÅDE / INNEHÅLL		T VÄGUTFORMNING OCH TRAFIK	
BESKRIVNING		TYPSEKTIONER	
STOCKHOLM STAD			
ETAPP 1			
SKALA		FÖRVALTNINGSNUMMER	
1:100		A1	
RITNINGSNUMMER		BLAD	
3 06 T 04 17		17	
		NÄSTA BLAD	
		BET	

