

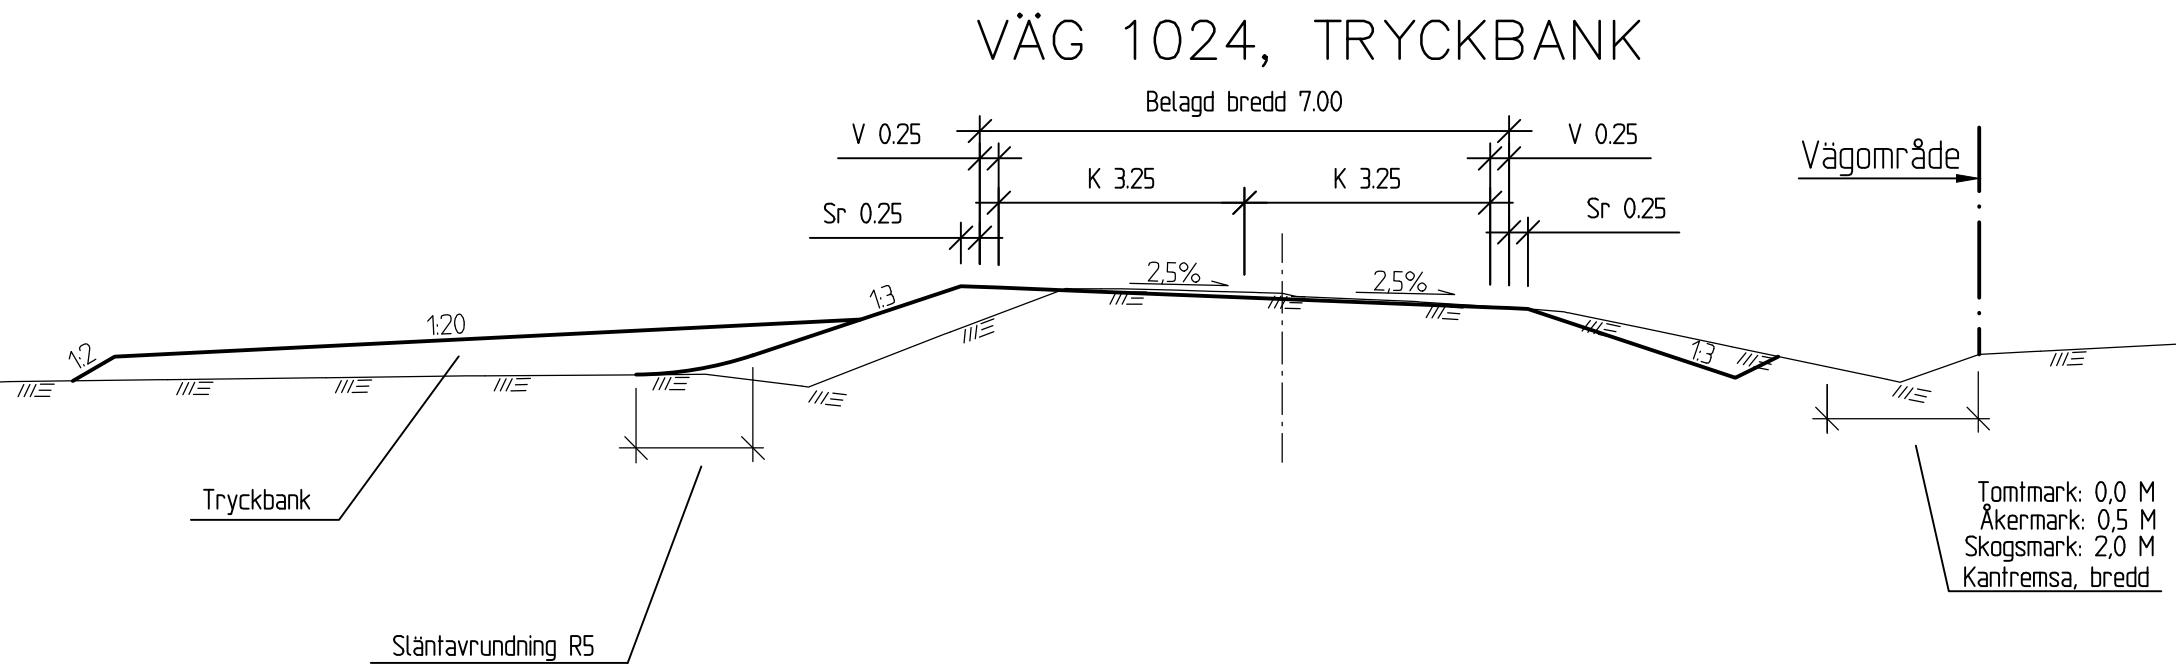
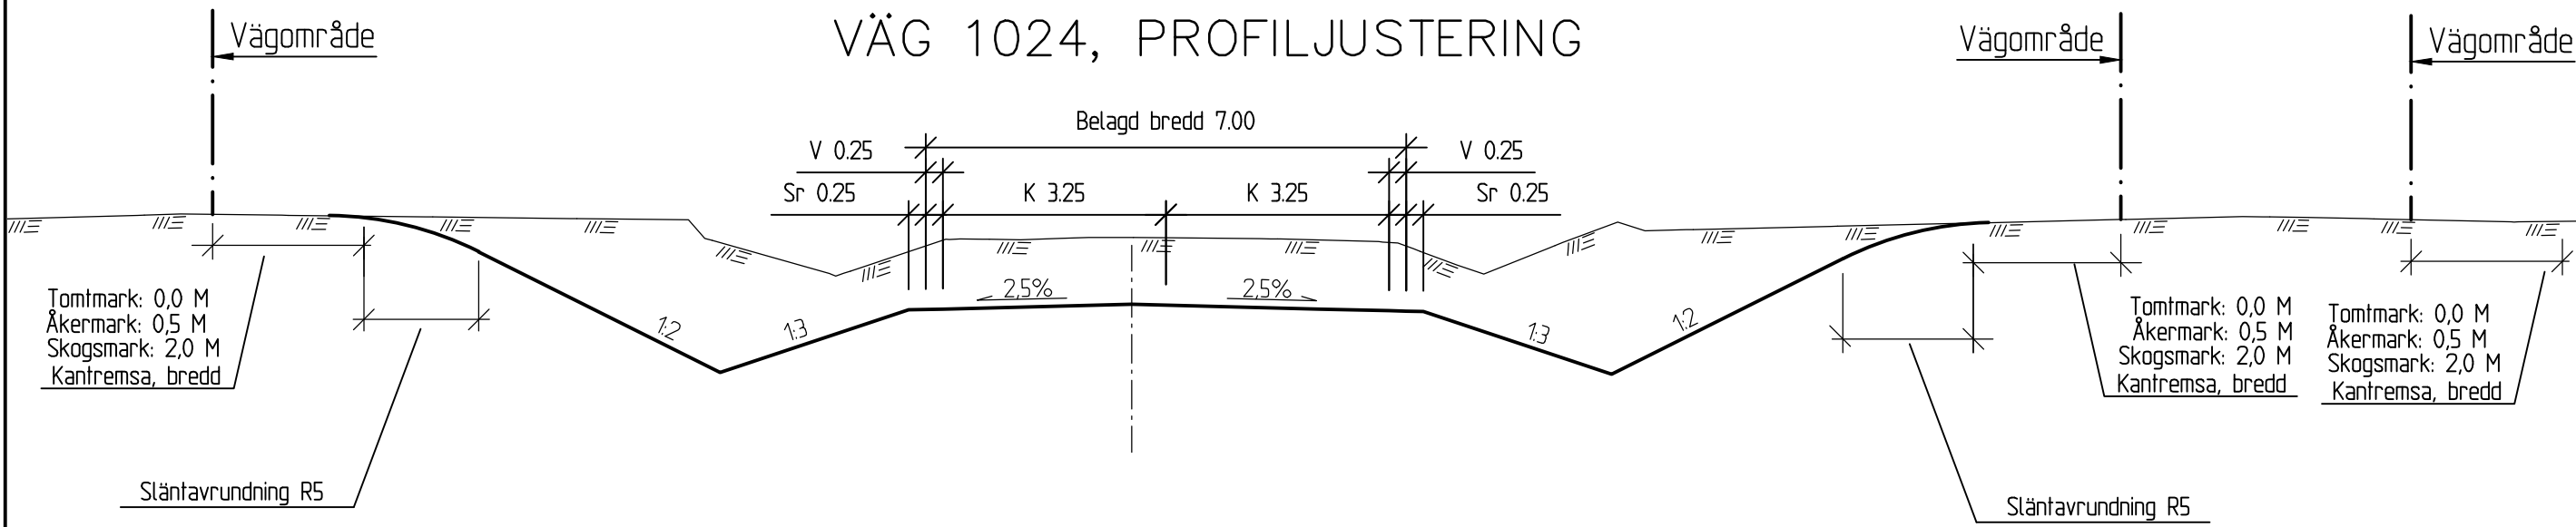
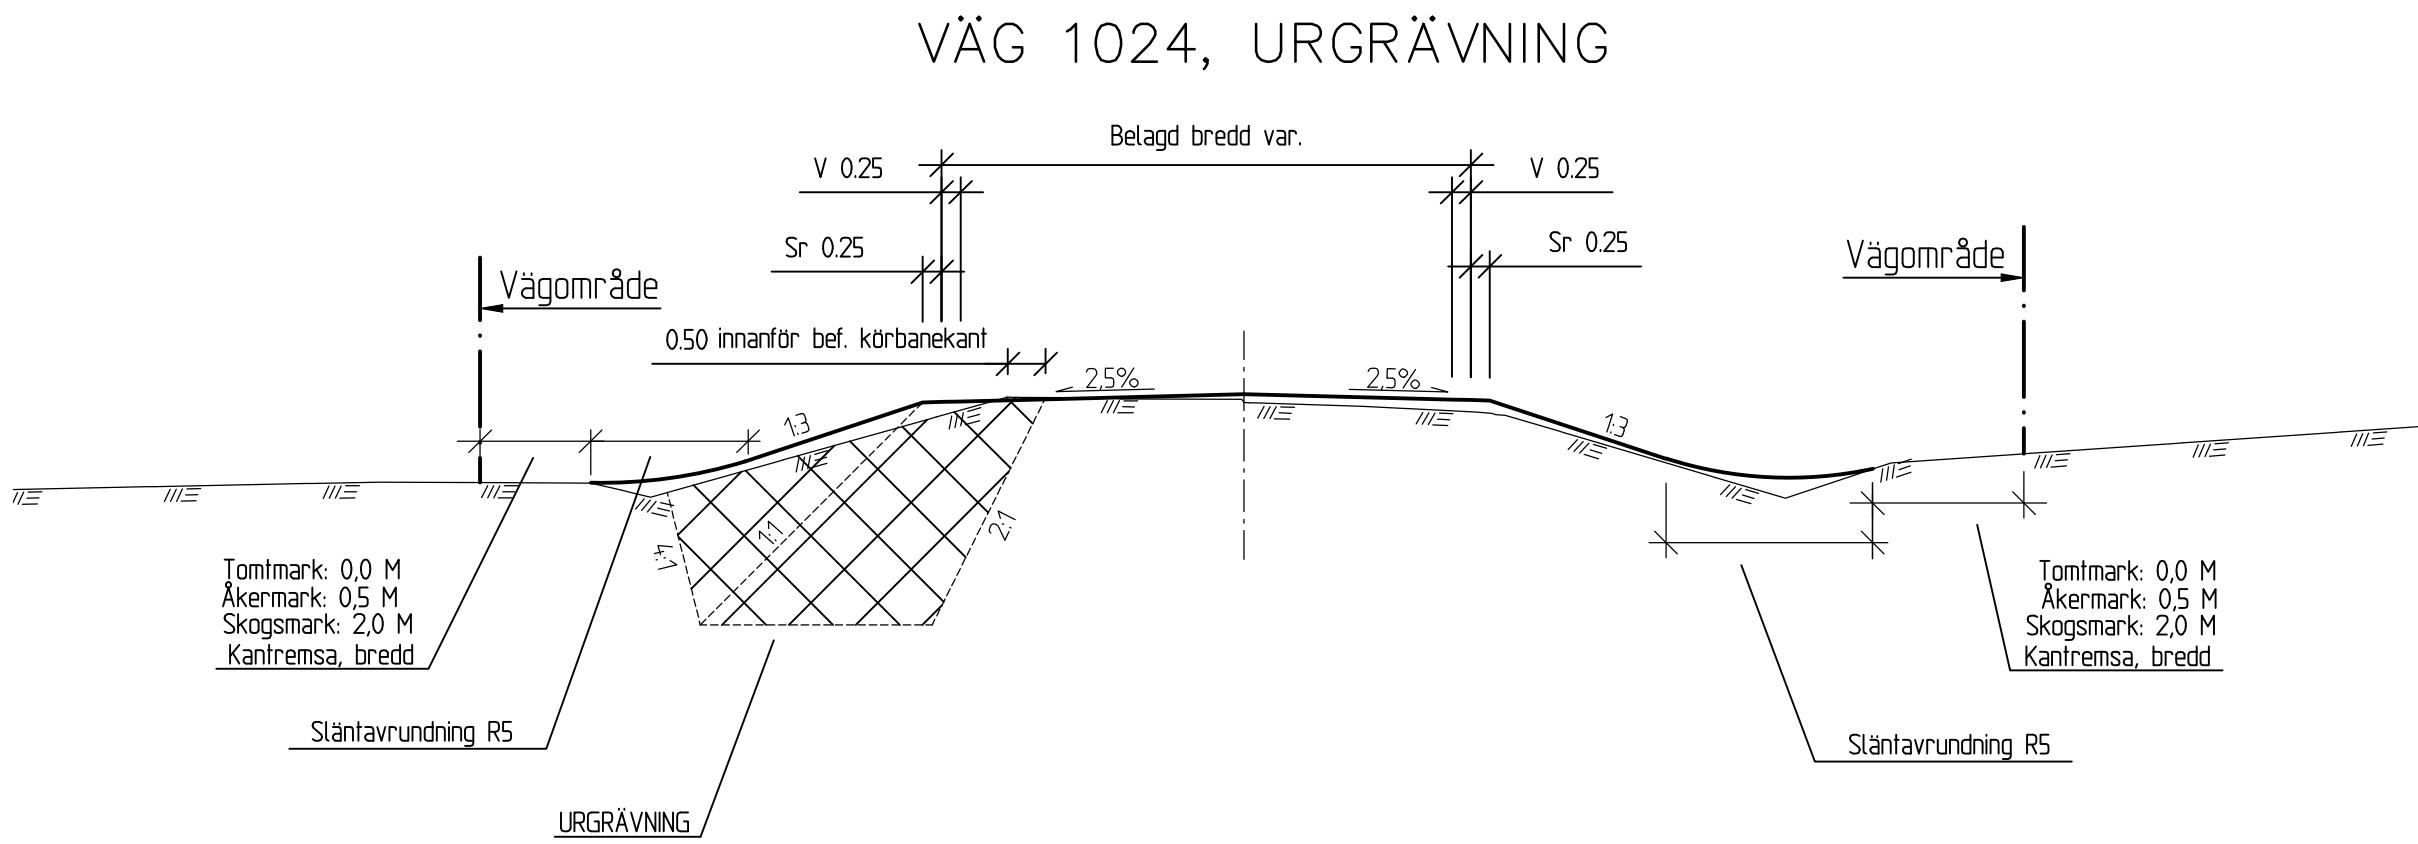
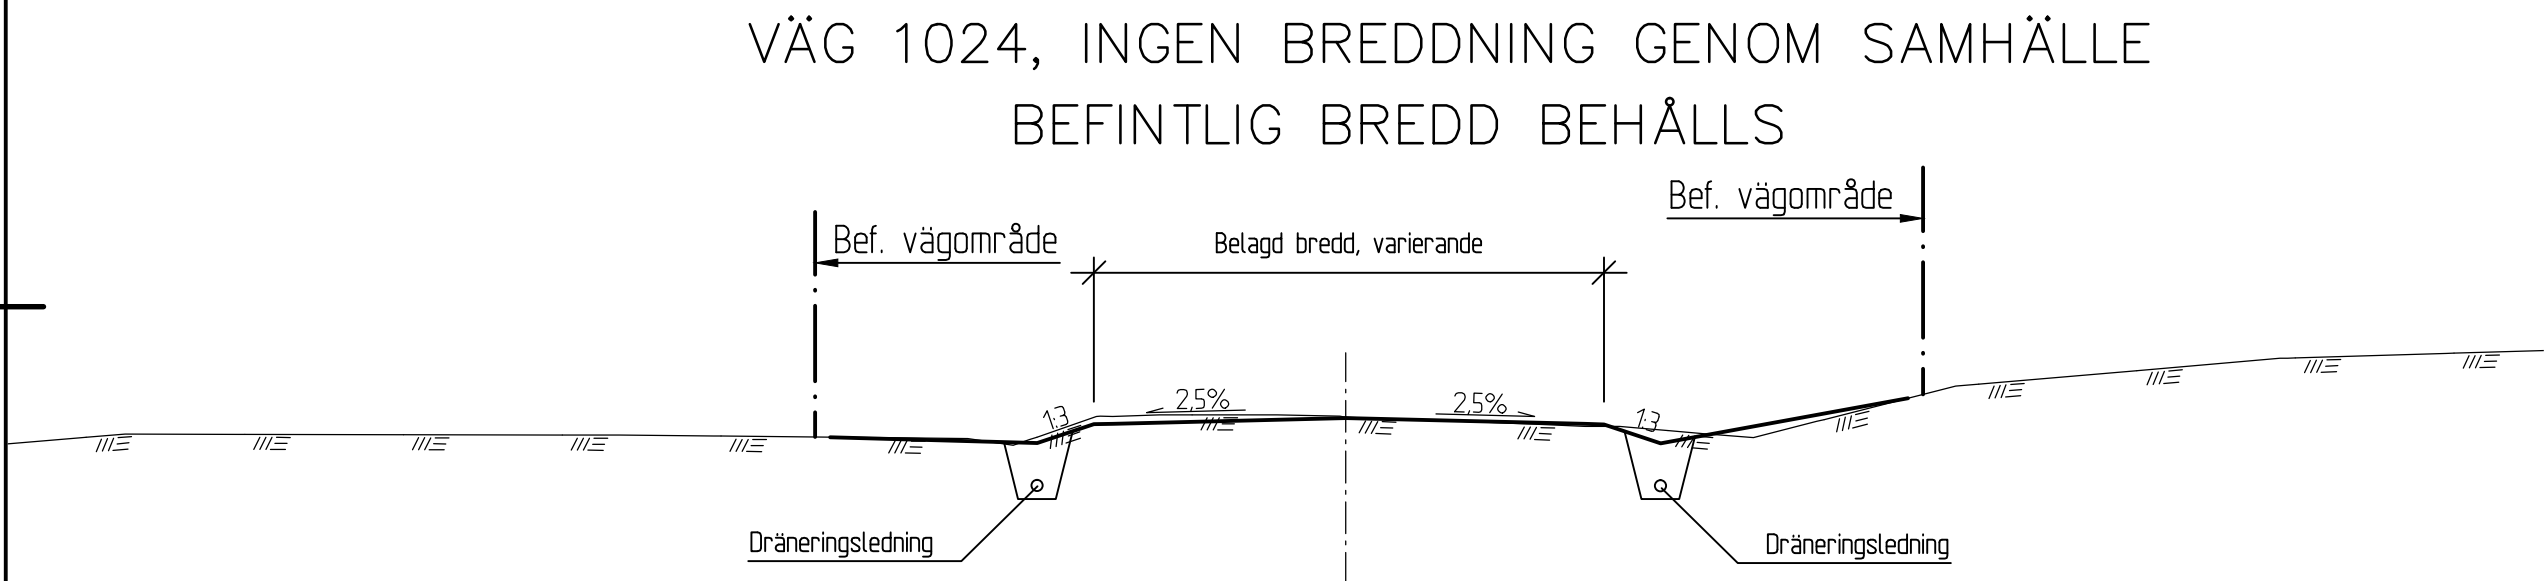
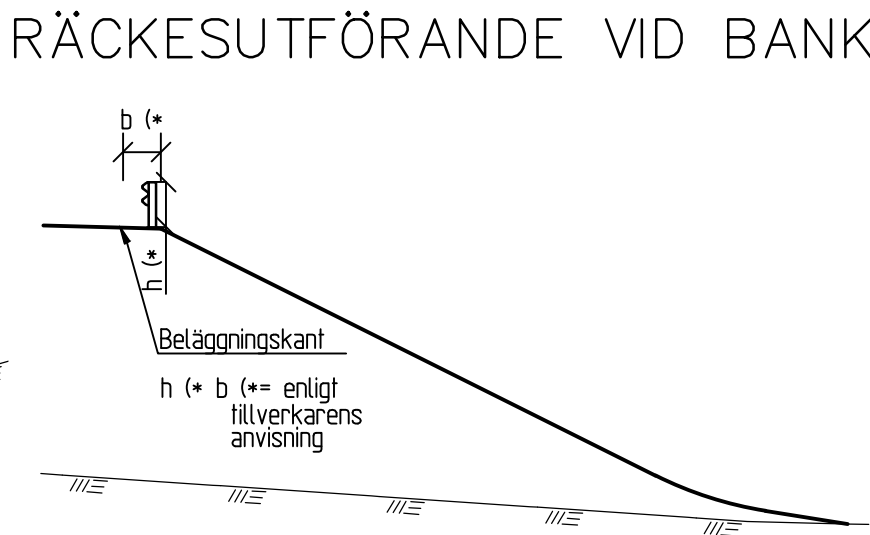
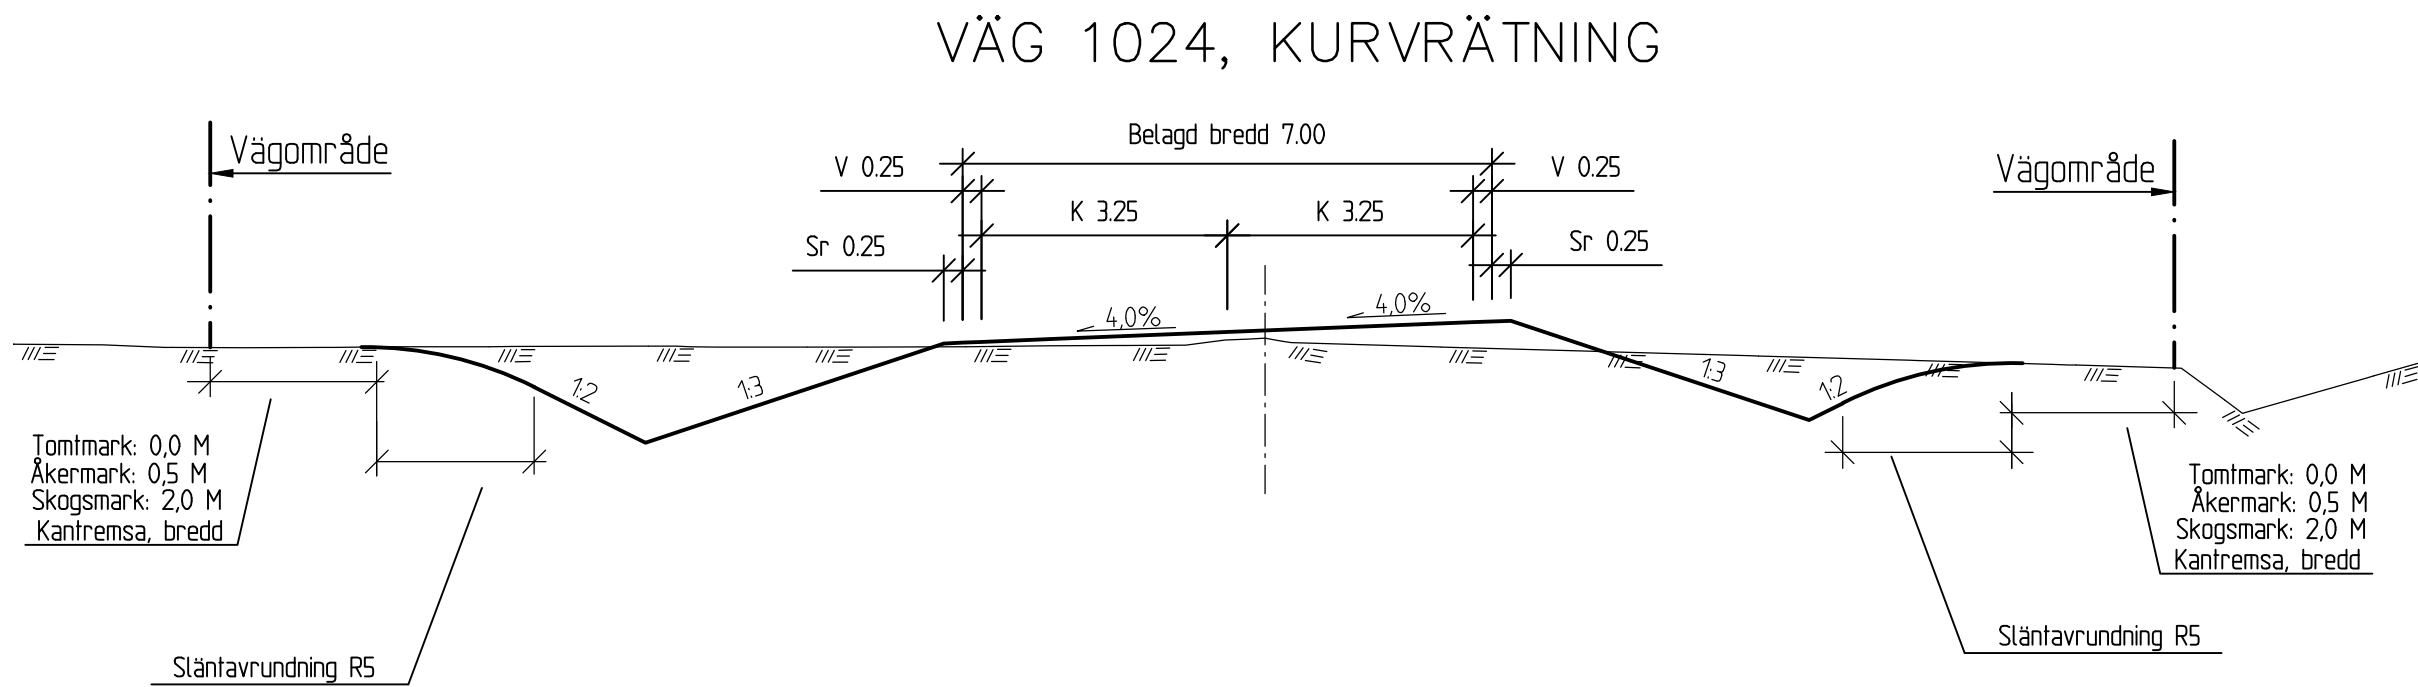


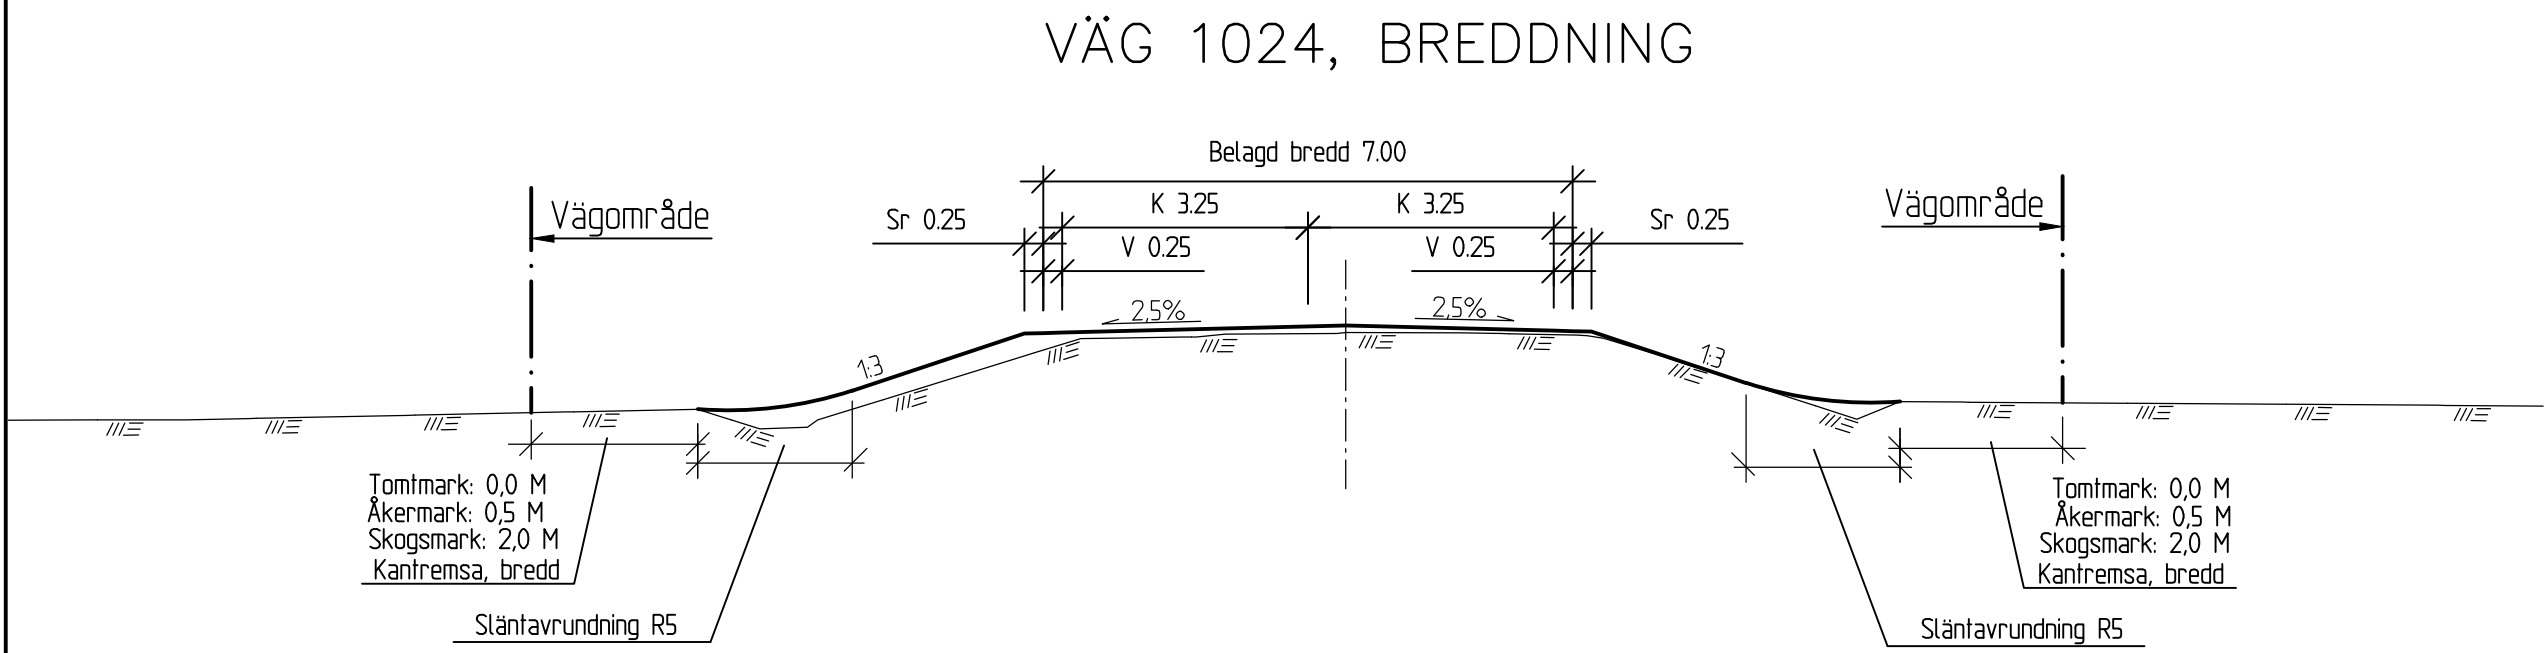


TYP AV PLAN		VÄGPLAN	
GRANSKNINGSSTATUS / SYFTE			
HANDLINGSTYP			
DATUM	2016-12-21		
LEVERANS / ÄNDRINGS-PM			
OBJEKT	VÄG 1024/1025 VASALOPPSVÄGEN		
DELOMRÅDE / BANDEL	TENNÅNG-EVERTSBERG		
ANLÄGGNINGSD	VÄG 1024		
OBJEKTNUMMER / KM	102492		
KONSTRUKTIONSNUMMER			
BESTÄLLARE	LEVERANTÖR		
TRAFIKVERKET		SWECO	
SKAPAD AV	UPPDAGSNUMMER		
V. WAHLQVIST	2454640		
GODKÄND AV	ÄVDENING		
E. STÜFFE	CIVIL		
RITNINGSTYP			
SEKTIONS-RITNING			
TEKNIKOMRÅDE / INNEHÅLL			
VÄGUTFORMNING OCH TRAFIK			
BESKRIVNING			
TYPSEKTIONER VÄG 1024			
DALARNAS LÄN			
SKALA	FORMAT	FÖRVALTNINGSNUMMER	
1:100	A1		
RITNINGNUMMER	BLAD	NÄSTA BLAD	BET
2 01 T 04 01			

SEKTION 22/070

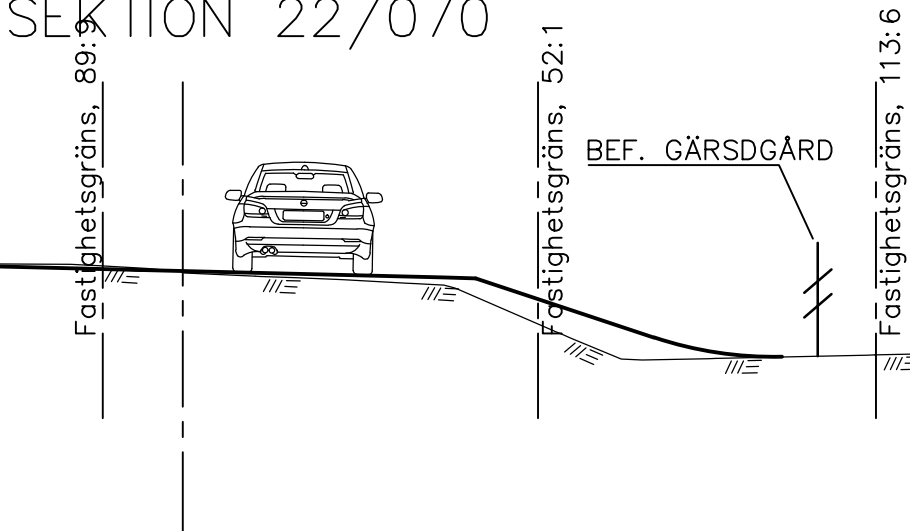


SEKTION 23/400

BEFINTLIG VÄG 1024

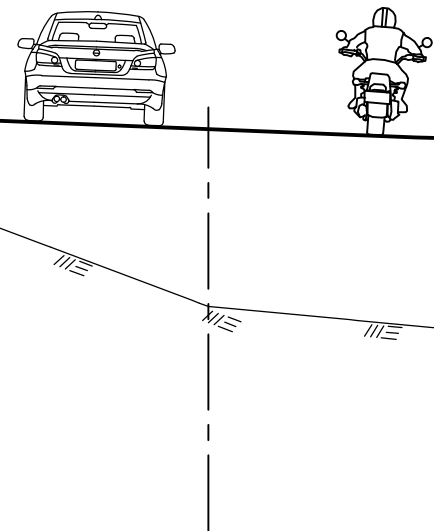

SEKTION 24/800


BEFINTLIG VÄG 1024

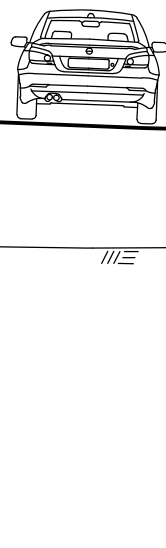

TYP AV PLAN		VÄGPLAN	
GRANSKNINGSSTATUS / SYFTE			
HANDLINGSTYP			
DATUM	2016-12-21		LEVERANS / ÄNDRINGS-PM
OBJEKT	VÄG 1024/1025 VASALOPPSVÄGEN		
DELOMRÅDE / BANDEL	TENNÅNG-EVERTSBERG		
ANLÄGGNINGSGEDEL	VÄG 1024		
OBJEKTNUMMER / KM	102492		KONSTRUKTIONSNUMMER
BESTÄLLARE	TRAFIKVERKET		LEVERANTÖR
			
SKAPAD AV	V. WAHLQVIST		UPPDRAGSNUMMER
GODKÄND AV	E. STÜFFE		2454640
RITNINGSTYP	SEKTIONS-RITNING		AVDELNING
TEKNIKOMRÅDE / INNEHÅLL		CIVIL	
VÄGUTFORMNING OCH TRAFIK			
BESKRIVNING			
INTERESSANTA SNITT VÄG 1024			
DALARNAS LÄN			
KM 22/070, 23/400, 24/800			
SKALA	FORMAT	FÖRVALTNINGSNUMMER	
1:100	A1		
RITNINGSDATUM	BLAD	NÄSTA BLAD	BET
2 01 T 09 01			



TYP AV PLAN		VÄGPLAN	
GRANSKNINGSSTATUS / SYFTE			
HANDLINGSTYP			
DATUM		LEVERANS / ÄNDRINGS-PM	
2016-12-21			
OBJEKT			
VÄG 1024/1025			
VASALOPPSVÄGEN			
DELOMRÅDE / BANDEL			
TENNÅNG-EVERTSBERG			
ANLÄGGNINGSGEDEL			
VÄG 1024			
OBJEKTNUMMER / KM		KONSTRUKTIONSNUMMER	
102492			
BESTÄLLARE		LEVERANTÖR	
 TRAFIKVERKET		 SWECO	
SKAPAD AV		UPPDRAGSGNUMMER	
V. WAHLQVIST		2454640	
GODKÄND AV		AVDELNING	
E. STÜFFE		CIVIL	
RITNINGSTYP			
SEKTIONS-RITNING			
TEKNIKOMRÅDE / INNEHÅLL			
VÄGUTFORMNING OCH TRAFIK			
BESKRIVNING			
INTRESSANTA SNITT VÄG 1024			
DALARNAS LÄN			
KM 26/720, 33/600, 35/130			
SKALA		FÖRVALTNINGSNUMMER	
1:100		A1	
RITNINGSNUMMER		BLAD	NÄSTA BLAD
2 01 T 09 02			BET

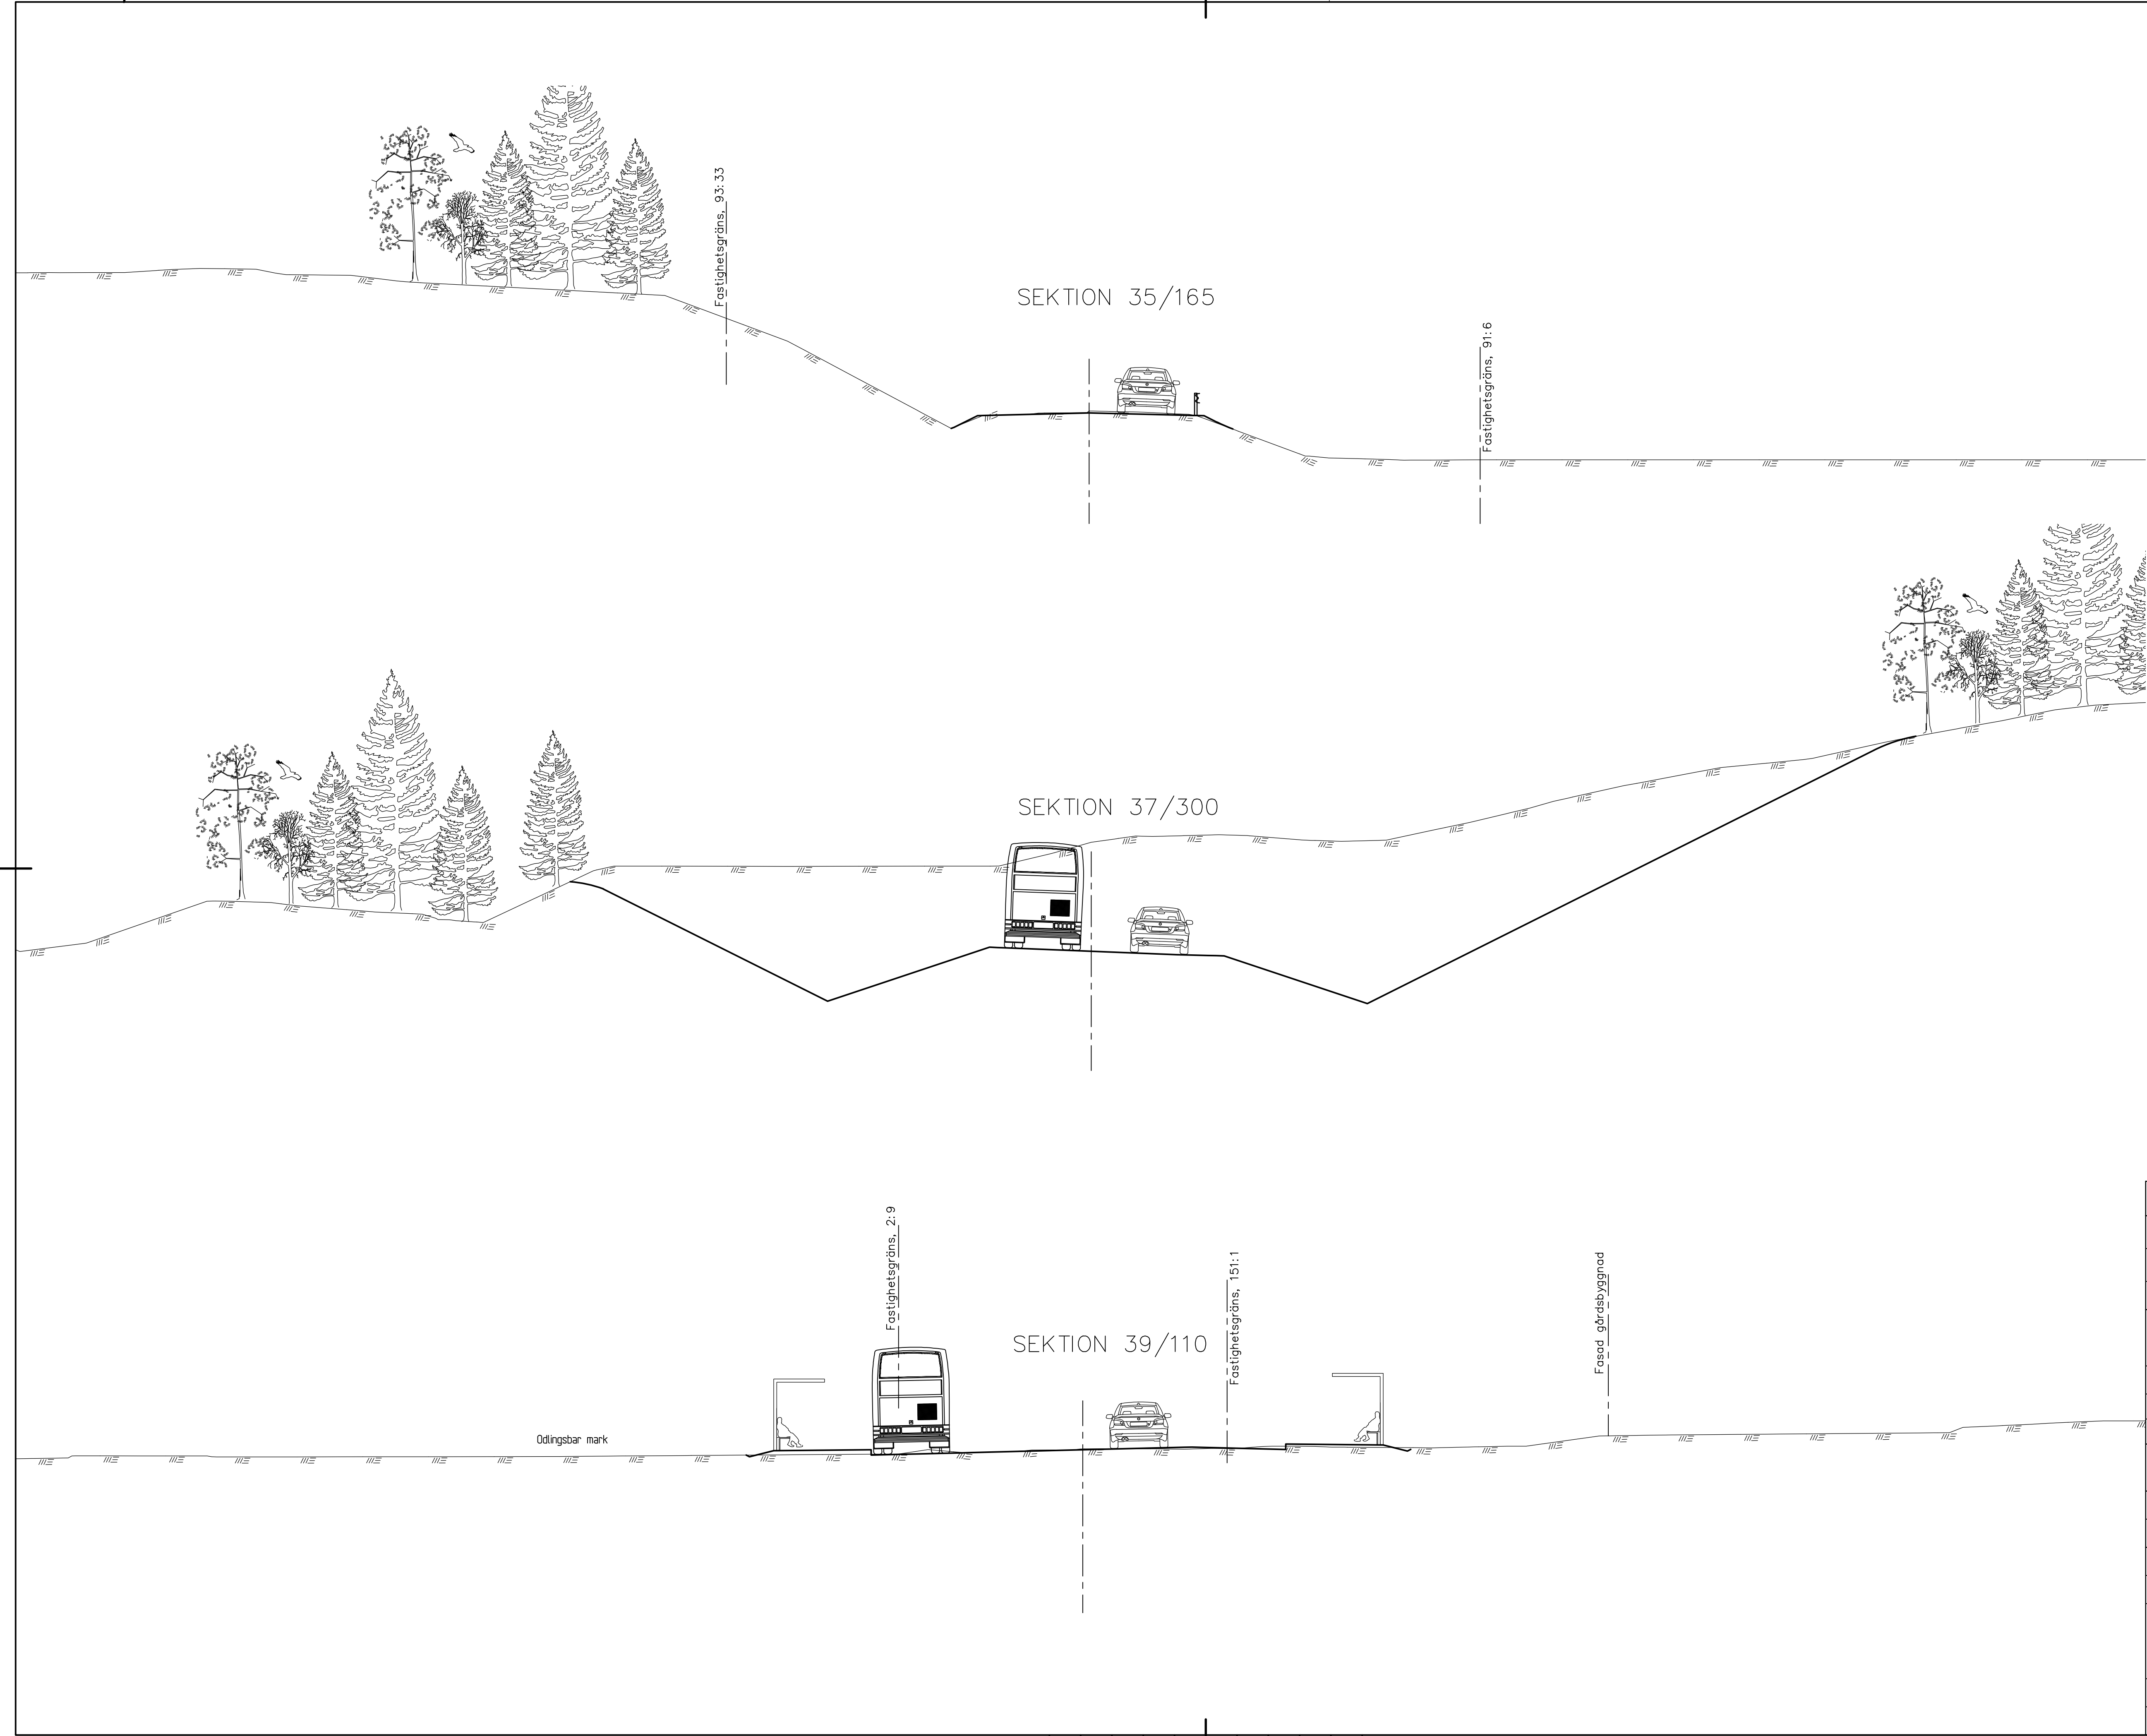

TYP AV PLAN				VÄGPLAN			
GRANSKNINGSSTATUS / SYFTE							
HANDLINGSTYP							
DATUM		2016-12-21		LEVERANS / ÄNDRINGS-PM			
OBJEKT		VÄG 1024/1025					
DELOMRÅDE / BANDEL		TENNÅNG-EVERTSBERG					
ANLÄGGNINGDEL		VÄG 1024					
OBJEKTNUMMER / KM		102492		KONSTRUKTIONSNUMMER			
BESTÄLLARE		TRAFIKVERKET		LEVERANTÖR		SWECO	
SKAPAD AV		V. WAHLQVIST		UPPDRAGSGNUMMER		2454640	
GODKÄND AV		E. STÜFFE		AVDELNING		CIVIL	
RITNINGSTYP		SEKTIONS-RITNING					
TEKNIKOMRÅDE / INNEHÅLL		VÄGUTFORMNING OCH TRAFIK					
BESKRIVNING		INTRESSANTA SNITT VÄG 1024					
		DALARNAS LÄN					
KM 35/165, 37/300, 39/110							
SKALA		1:100		FÖRVALTNINGSNUMMER			
RITNINGSNUMMER		2 01 T 09 03		BLAD		NÄSTA BLAD	
						BET	