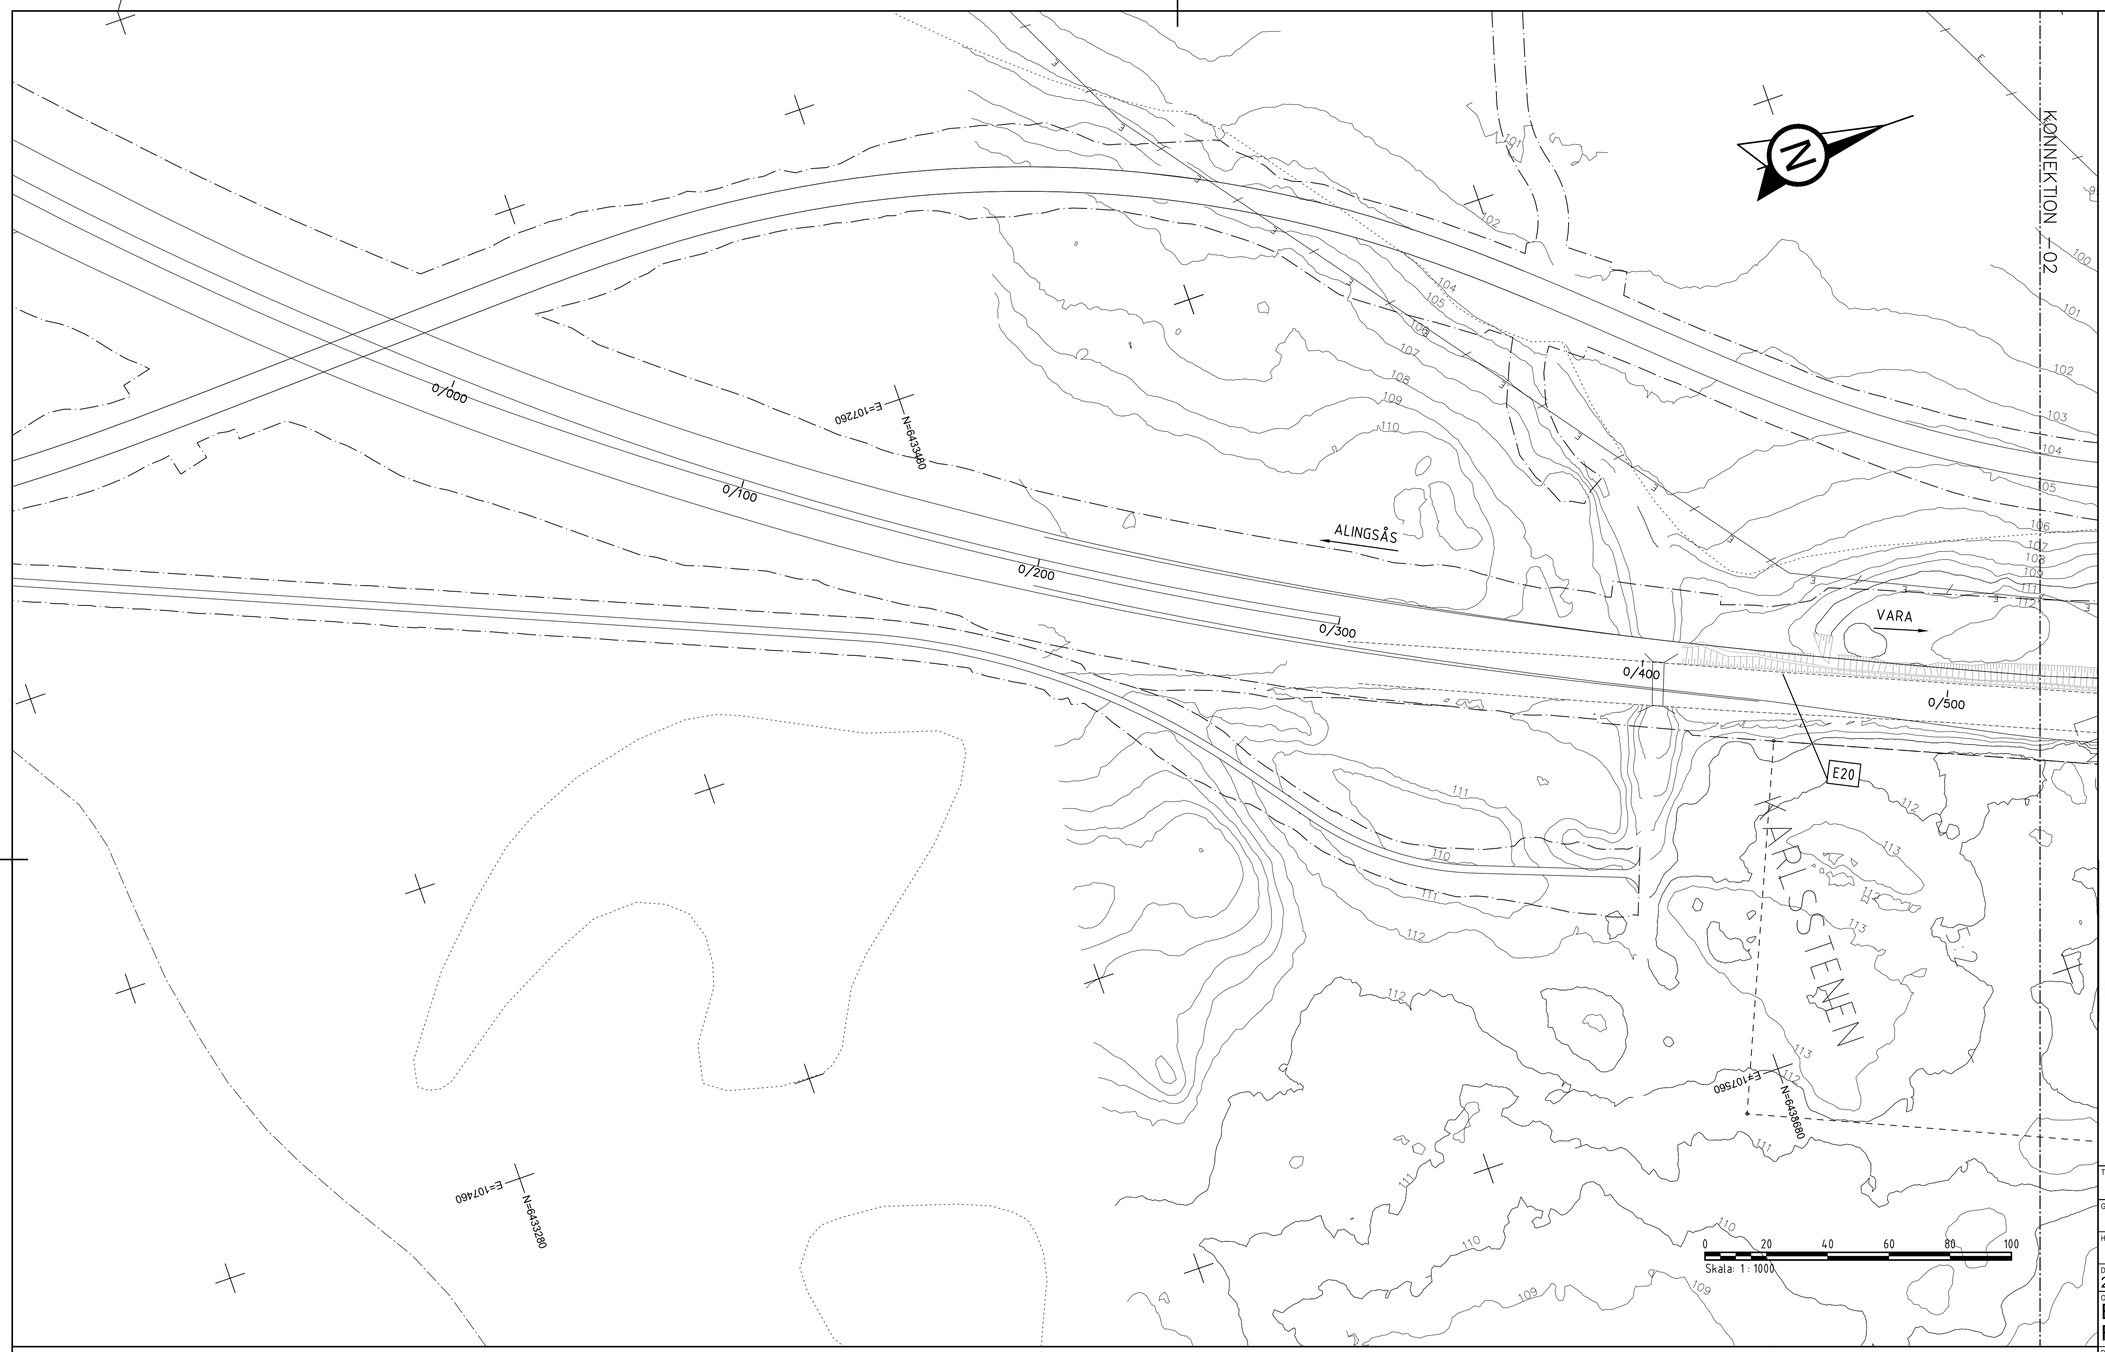

KOORDINATSYSTEM

PLAN: SWEREF 99 13 30
HÖJD: RH 2000

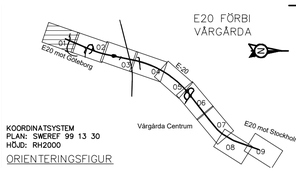

TYP AV PLAN	VÄGPLAN
GRANSKNINGSSTATUS / SYFTE	
HANDLINGSTYP	GRANSKNINGSHANDLING
DATUM	2019-01-23
LEVERANS / ÄNDRINGS-PM	
OBJEKT	E20 FÖRBI VÅRGÅRDA
DELOMRÅDE / BANDEL	E20 FÖRBI VÅRGÅRDA
ANLÄGGNINGSDEL	GEMENSAMT
OBJEKTNUMMER / KM	150305
KONSTRUKTIONSNUMMER	
BESTÄLLARE	TRAFIKVERKET
LEVERANTÖR	ÅF INFRASTRUCTURE
SKAPAD AV	RASHID KHERFAN
UPPDRAGSNUMMER	719667
GODKÄND AV	CAROLINE VON FREYMANN
AVDELNING	
RITNINGSTYP	PLANKARTA
TEKNIKOMRÅDE / INNEHÅLL	T VÄGUTFORMNING OCH TRAFIK
BESKRIVNING	VÄG E20 KM 0/300 - 0/550
SKALA	1:1000
FORMAT	A1
FÖRVALTNINGSNUMMER	
RITNINGSNUMMER	1 00 T 02 01
BLAD	01
NÄSTA BLAD	02
BET	

TECKENFÖRKLARING

MARKANSPRÅK

- GRÄNS FÖR VÄGOMRÅDE/GRÄNS VÄGPLAN
- GRÄNS MELLAN OLIKA TYPER AV MARKANSPRÅK
- INDRAGNING AV VÄG ELLER VÄGOMRÅDE FRÅN ALLMÄNT UNDERHÅLL
- V1 — NYTT VÄGOMRÅDE MED VÄGRÄTT
- Vi1 — NYTT VÄGOMRÅDE MED INSKRÄNKT VÄGRÄTT, DRIFT OCH UNDERHÅLL AV FAUNASTÄNGSEL
- Vi2 — NYTT VÄGOMRÅDE MED INSKRÄNKT VÄGRÄTT, DRIFT OCH UNDERHÅLL AV FAUNASTÄNGSEL OCH OLJEFÄLLA
- T1 — TILLFÄLLIG NYTTJANDERÄTT FÖR ARBETSVÄGAR, MARKARBETEN OCH MASSUPPLAG AVSER 24 MÅNADER FRÅN BYGGSTART.
- T2 — TILLFÄLLIG NYTTJANDERÄTT FÖR ETABLERING. AVSER 24 MÅNADER FRÅN BYGGSTART.
- T3 — TILLFÄLLIG NYTTJANDERÄTT FÖR TRAFIKOMLEDNING. AVSER 24 MÅNADER FRÅN BYGGSTART.
- T4 — TILLFÄLLIG NYTTJANDERÄTT FÖR TRYCKNING AV RÖR UNDER E20 AVSER 24 MÅNADER FRÅN BYGGSTART.

SKYDDSÅTGÄRDER OCH FÖRSIKTIGHETSMÅTT

- Sk — OMRÅDE MED SKYDDSÅTGÄRDER OCH FÖRSIKTIGHETSMÅTT
- Sk1 — MINDRE FAUNAPASSAGE UNDER E20
- Sk2 — OLJEFÄLLA
- Sk3 — BULLERSKYDDSSKÄRM UTFORMAD MED BRANDKLASSAT MATERIAL HÖJD ÖVER E20 ENLIGT PLANKARTA
- Sk4 — BULLERSKYDDSVALL
- Sk5 – FAUNASTÄNGSEL LÄNGS MED E20, FASTSTÄLLS I HUVUDSAKLIGT LÄGE
- Sk6 — ERBJUDANDE OM BULLERSKYDDANDE FASTIGHETSNÄRA ÅTGÄRD
- Sk7 — ERBJUDANDE OM BULLERSKYDDAD UTEPLATS/BALKONG
- Sk8 — HÖGKAPACITETSRÄCKE H2 SOM SKYDD MOT OLYCKOR MED FARLIGT GODS
- Sk9 — LJUSSKYDD

VERKSAMHETER SOM UNDANTAS FRÅN FÖRBUD ENLIGT MILJÖBALKEN

SKYLDIGHETEN ATT GÖRA ANMÄLAN FÖR SAMRÅD ENLIGT 12:6 MB GÄLLER INTE FÖR DE VERKSAMHETER OCH ÅTGÄRDER SOM BEHÖVS FÖR ATT BYGGA VÄGEN OCH SOM FASTSTÄLLS OCH INGÅR I VÄGOMRÅDE FÖR ALLMÄN VÄG ELLER OMRÅDE FÖR TILLFÄLLIG NYTTJANDERÄTT.

- NYTT VÄGOMRÅDE INOM BIOTOPSKYDD

FÖRBUDEN SOM AVSER VERKSAMHET ELLER ÅTGÄRD INOM BIOTOPSKYDDSOMRÅDE (7:11 2 ST. MB) GÄLLER INTE BYGGANDE AV ALLMÄN VÄG/JÄRNVÄG.

- NYTT VÄGOMRÅDE INOM STRANDSKYDD

FÖRBUDEN MOT ÅTGÄRD INOM STRANDSKYDDSOMRÅDE (7:15 MB) GÄLLER INTE BYGGANDE AV ALLMÄN VÄG.

ÖVRIGA BETECKNINGAR

- NY VÄGKANT
- FATSSTÄLLT VÄGOMRÅDE UTANFÖR VÄGPLAN
- TRAKTGRÄNS/KVARTERSGRÄNS
- FASTIGHETSGRÄNS
- ÅSTEBO — TRAKTNAMN
- 5:302 — FASTIGHETSBETECKNING
- BYGGNADER (BOSTAD, ÖVRIG BYGGNAD)
- BRO ÖVER E20
- BRO UNDER E20/VÄSTRA STAMBANAN
- +Y.Y.Y / Y/YYY — LÄNGDMÄTNING/NIVÅ PÅ VÄG ±0.1 m
- MITTVÄGRÄCKE

XREFMODELL:\1000712 2018-04-26 20
MODELL:\1000203 2019-01-18 15
MODELL:\1000501 2019-01-18 24
MODELL:\1000502 2019-01-18 24
MODELL:\1000503 2019-01-18 24
MODELL:\1000504 2019-01-18 24
MODELL:\1000505 2019-01-18 24
MODELL:\1000506 2019-01-18 24
MODELL:\1000507 2019-01-18 24
MODELL:\1000508 2019-01-18 24
MODELL:\1000509 2019-01-18 24
MODELL:\1000201 2019-01-14 46
MODELL:\1000202 2019-01-14 46
MODELL:\1000206 2019-01-14 44
MODELLFILER:\1009209 2019-01-18 18
MODELL:\1009201 2019-01-18 18
MODELL:\1009702 2019-01-17 31
MODELL:\1009302 2019-01-18 34
Lager:
PLOT: 2019-01-17 07:32 X:\GÖTEBORG\719667 - E20 FÖRBI VÅRGÅRDA - 53280 - \VP\12_RITNINGAR\1\T\RITDEF\100T0201.DWG PALAGE MARTIN