BREDDNING VÄG E20 2+2 BANK MED BANKDIKE

VARIERA PÅ STRÄCKAN - SEKTION CA 2/600-3/450, 3/800-4/000 OCH 4/300-4/600

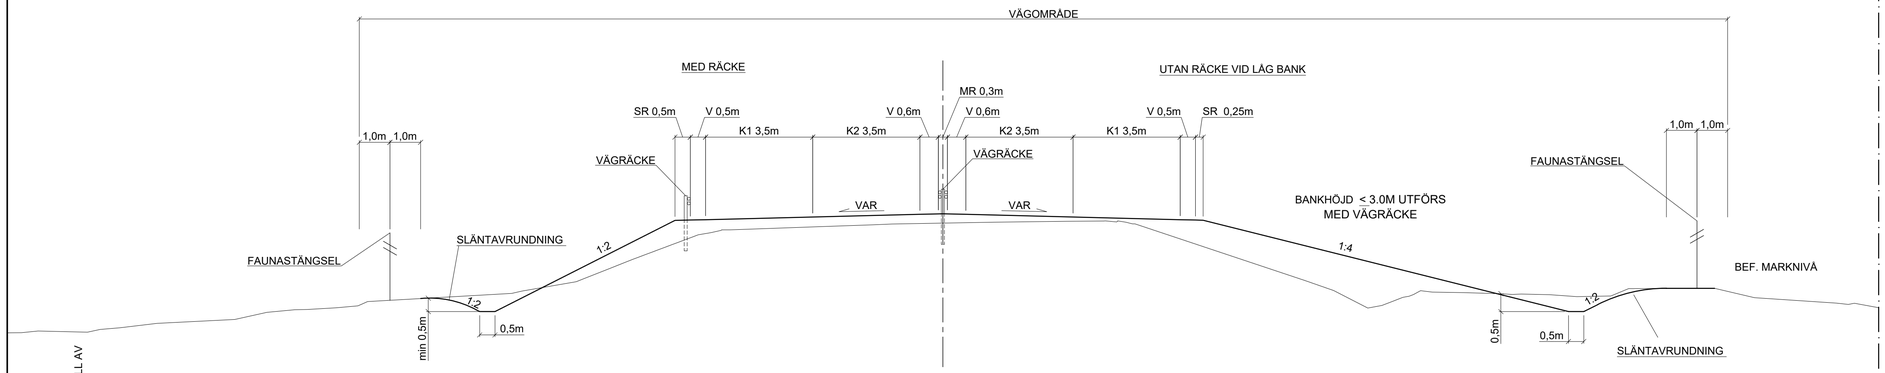

BREDDNING VÄG E20 2+2 BERGSKÄRNING

SEKTION CA 4/000-4/300

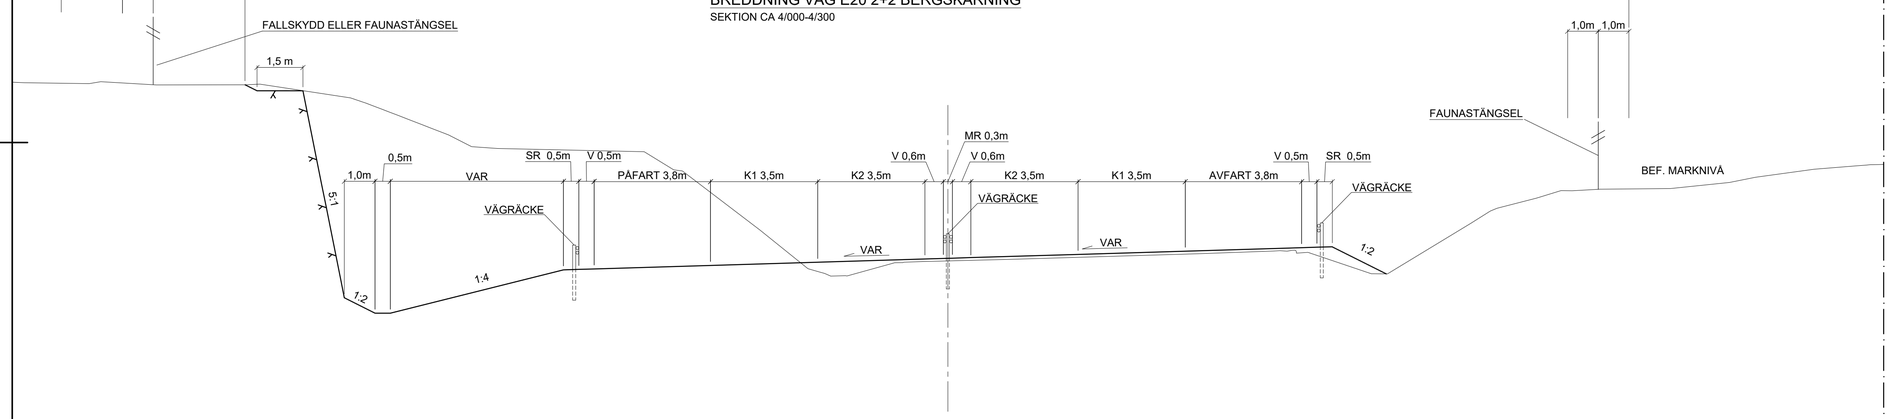

BREDDNING VÄG E20 2+2 UNDER BRO VID VÅRGÅRDA NORRA

SEKTION CA 4/430

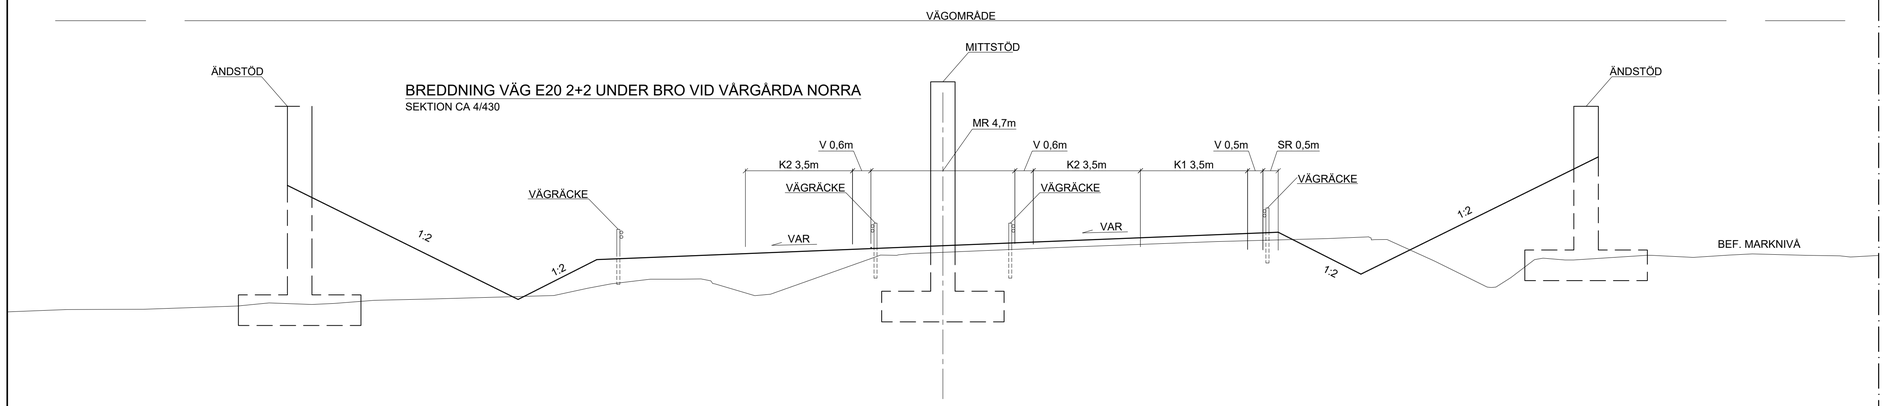

TYP AV PLAN	VÄGPLAN
GRANSKNINGSSTATUS / SYFTE	
HANDLINGSTYP	GRANSKNINGSHANDLING
DATUM	2019-01-23
LEVERANS / ÄNDRINGS-PM	
OBJEKT	E20 FÖRBI VÅRGÅRDA
DELOMRÅDE / BANDEL	E20 FÖRBI VÅRGÅRDA
ANLÄGGNINGSDEL	GEMENSAMT
OBJEKTNUMMER / KM	150305
KONSTRUKTIONSNUMMER	
BESTÄLLARE	TRAFIKVERKET
LEVERANTÖR	ÅF INFRASTRUCTURE
SKAPAD AV	RASHID KHERFAN
UPPDRAGSNUMMER	719667
GODKÄND AV	CAROLINE VON FREYMANN
AVDELNING	
RITNINGSTYP	SEKTIONSRITNING
TEKNIKOMRÅDE / INNEHÅLL	T VÄGUTFORMNING OCH TRAFIK
BESKRIVNING	VÄG E20 TYPSEKTIONER
SKALA	1:100
FORMAT	A1
FÖRVALTNINGSNUMMER	
RITNINGSNUMMER	1 00 T 04 02
BLAD	
NÄSTA BLAD	
BET	

PLOT: 2019-01-13 22:03 X:\GÖTEBORG\719667 - E20 FÖRBI VÅRGÅRDA - 53280--\VP\12_RITNINGAR\1\T\RITDEF\100T0402.DWG PALAGE MARTIN

XREFMODELL\T1000401 2019-01-03 15:22

Lager: