


VÄG MED BULLERSKYDSSKÄRM
SEKTION CA 1/030-1/330

VÄGOMRÅDE

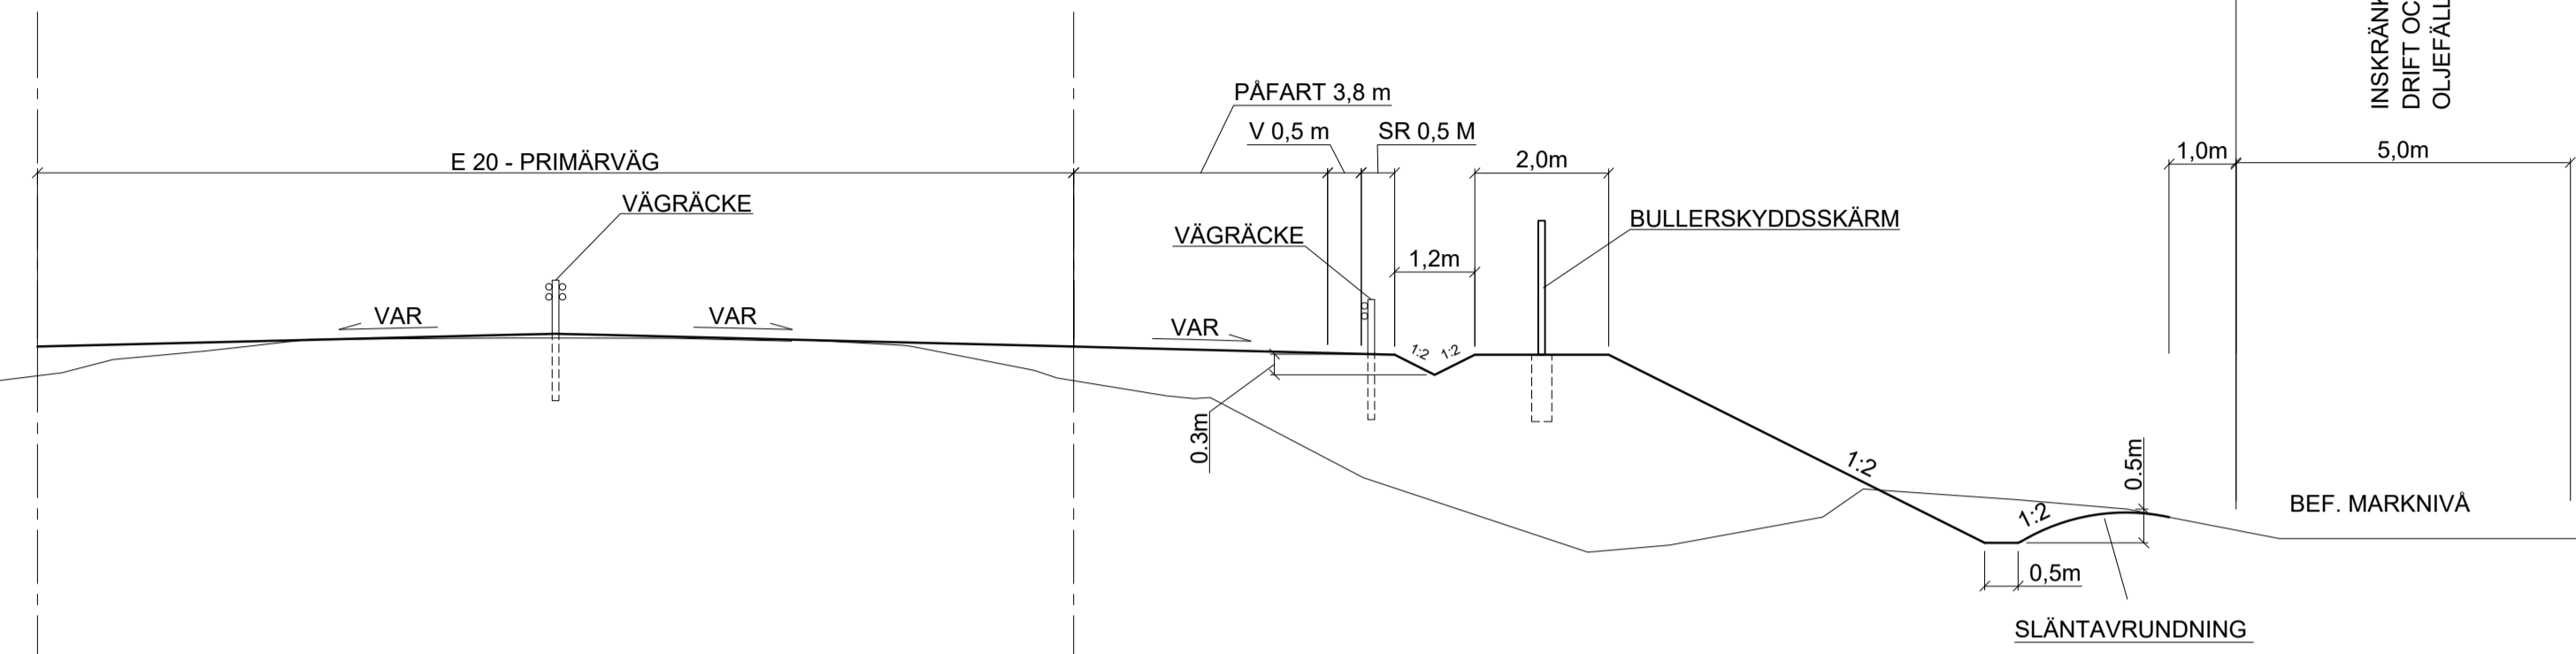


VÄG MED BULLERSKYDDSVALL
SEKTION CA 1/000-1/030

VÄGOMRÅDE



VÄGOMRÅDE

VÄG 181 BANKDIKE MED RÄCKE

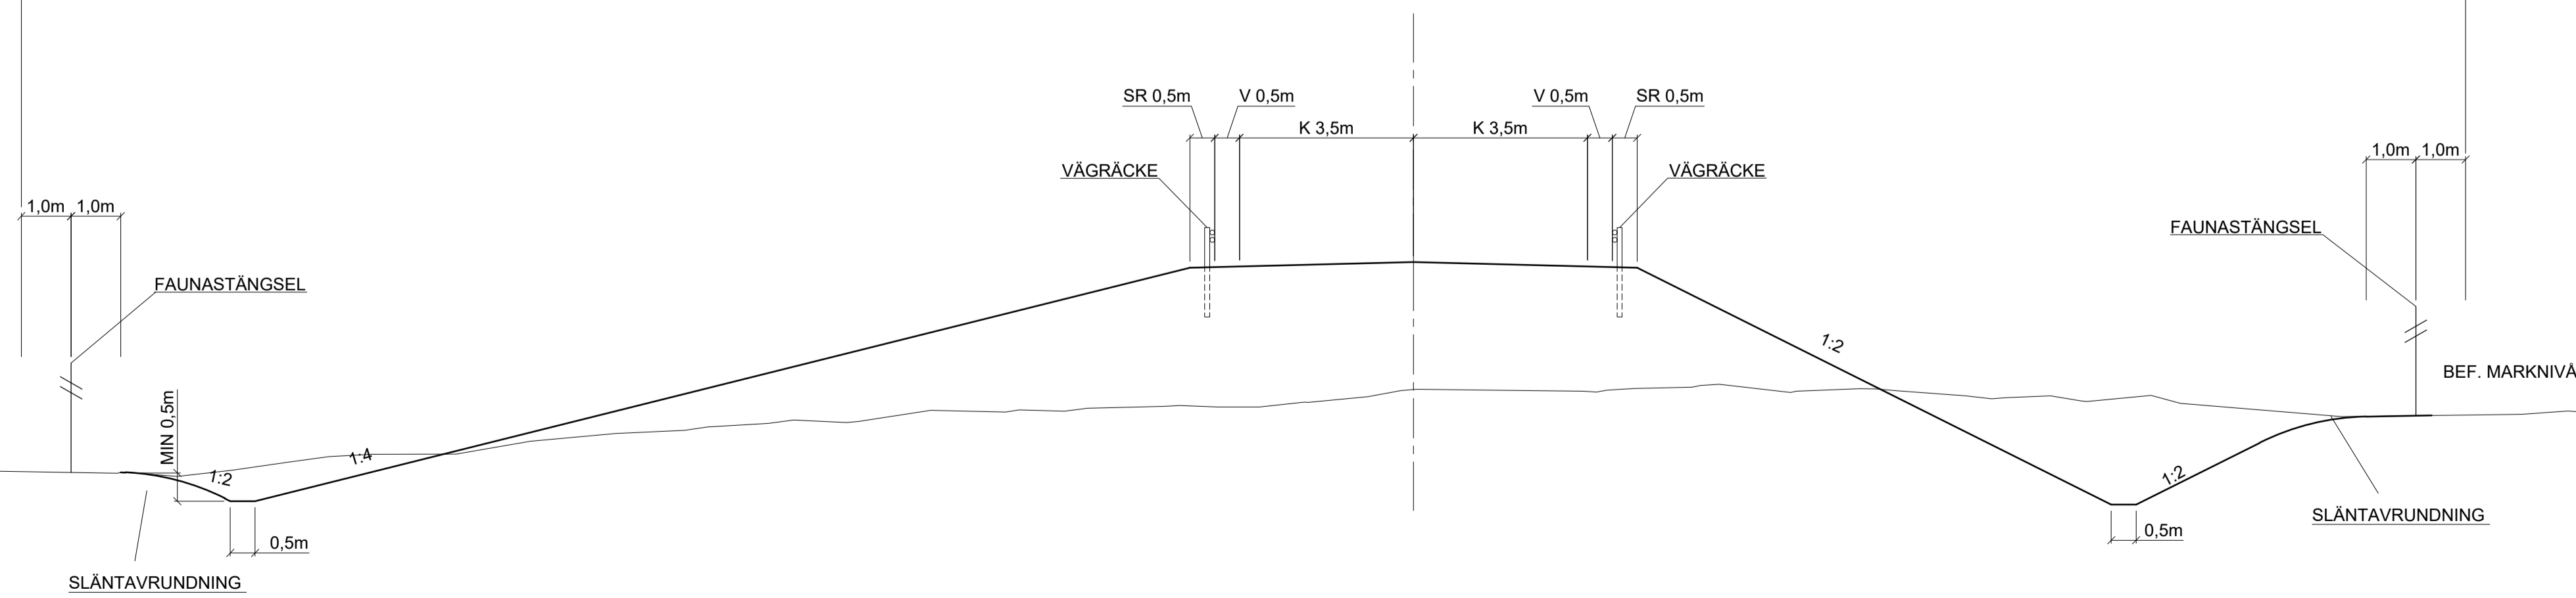

TYP AV PLAN	VÄGPLAN		
GRANSKNINGSSTATUS / SYFTE	GRANSKNINGSHANDLING		
HANDLINGSTYP	GRANSKNINGSHANDLING		
DATUM	2019-01-23	LEVERANS / ÄNDRINGS-PM	
OBJEKT	E20 FÖRBI VÄRGÅRDA		
DELOMRÅDE / BANDEL	E20 FÖRBI VÄRGÅRDA		
ANLÄGGNINGSDEL	GEMENSAMT		
OBJEKTNUMMER / KM	150305	KONSTRUKTIONSNUMMER	
BESTÄLLARE	TRAFIKVERKET	LEVERANTÖR	ÅF INFRASTRUCTURE
SKAPAD AV	RASHID KHERFAN	UPPRÄSSNUMMER	719667
GODKÄND AV	CAROLINE VON FREYMAN	AVDELNING	
RITNINGSTYP	SEKTIONS-RITNING		
TEKNIKOMRÅDE / INNEHÅLL	T VÄGUTFORMNING OCH TRAFIK		
BESKRIVNING	VÄG E20		
TYPSEKTIONER			
SKALA	1:100	FORMAT	A1
RITNINGSNUMMER	1 00 T 04 04	BLAD	NÄSTA BLAD BET

X:\GÖTEBORG\719667 - E20 FÖRBI VÄRGÅRDA - 53280 - VP\12_RITNINGAR\1\RTDEF\100T0404.DWG PALAËE MARTIN

XREFMODEL\1000401_2019-01-18.22