VÄGOMRÅDE

VÄG 181 SKÄRNING

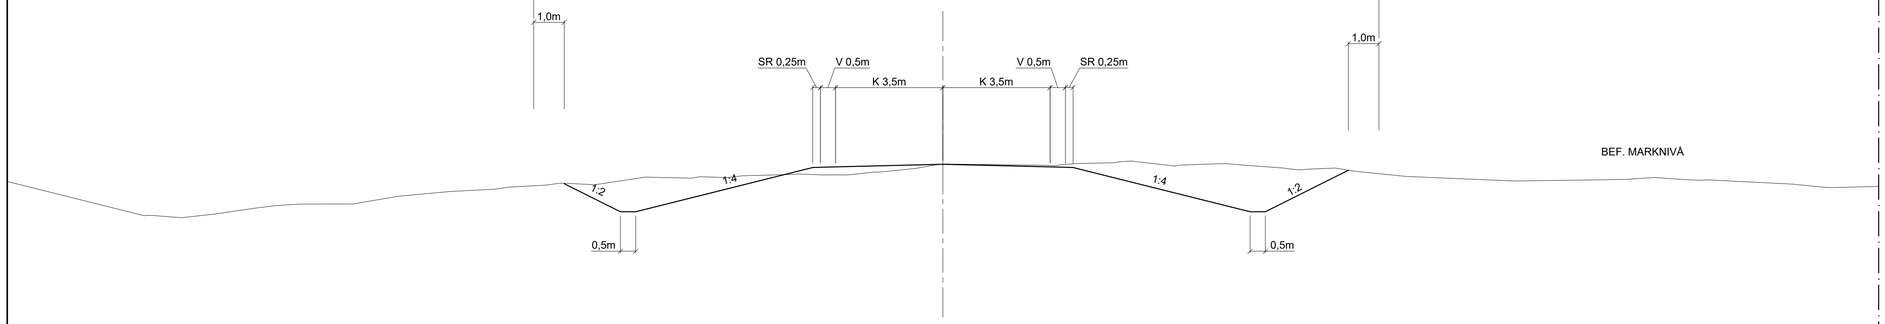

VÄGOMRÅDE

CIRKULATIOSPLATS SKÄRNING

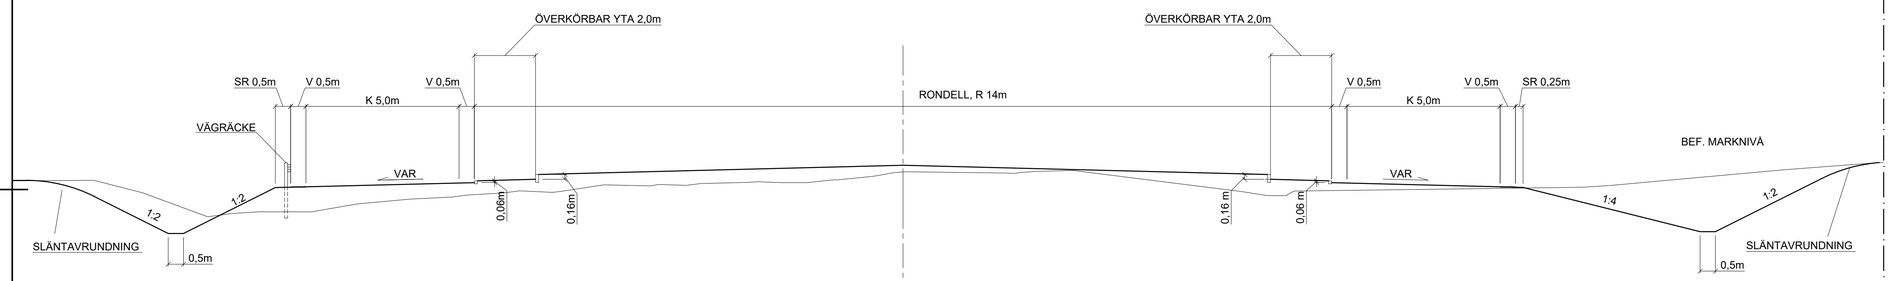

VÄGOMRÅDE

CIRKULATIOSPLATS BANK

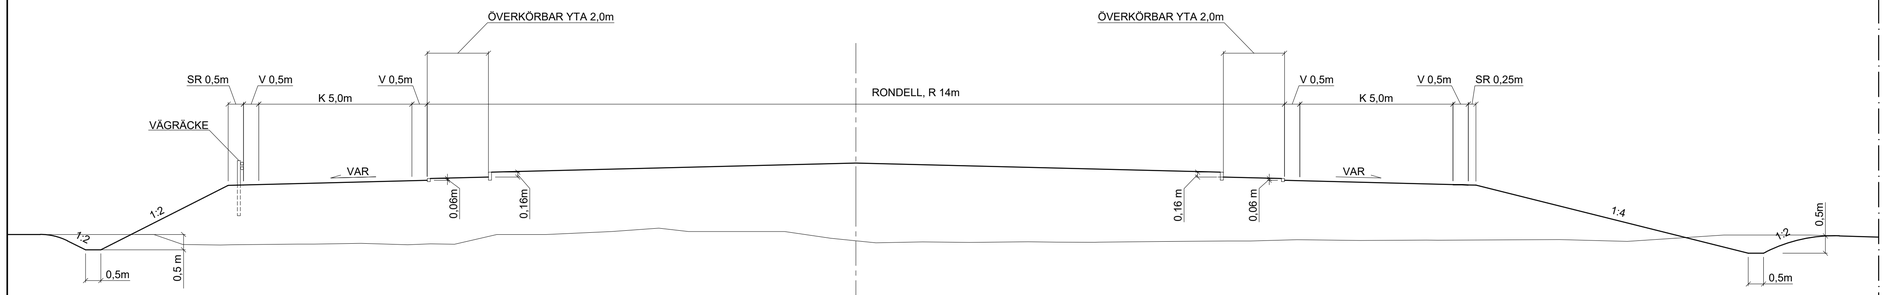

PALAGE MARTIN

PLO: 2019-01-13 22:05 X:\GÖTEBORG\719667 – E20 FÖRBI VÅRGÅRDA – 53280–\VP\12_RITNINGAR\T\T\RITDEF\100T0405.DWG

TYP AV PLAN	VÄGPLAN
GRANSKNINGSSTATUS / SYFTE	
HANDLINGSTYP	GRANSKNINGSHANDLING
DATUM	2019-01-23
LEVERANS / ÄNDRINGS-PM	
OBJEKT	E20 FÖRBI VÅRGÅRDA
DELOMRÅDE / BANDEL	E20 FÖRBI VÅRGÅRDA
ANLÄGGNINGDEL	GEMENSAMT
OBJEKTNUMMER / KM	150305
KONSTRUKTIONSNUMMER	
BESTÄLLARE	TRAFIKVERKET
LEVERANTÖR	ÅF INFRASTRUCTURE
SKAPAD AV	RASHID KHERFAN
UPPDRAGSNUMMER	719667
GODKÄND AV	CAROLINE VON FREYMANN
AVDELNING	
RITNINGSTYP	SEKTIONSRITNING
TEKNIKOMRÅDE / INNEHÅLL	T VÄGUTFORMNING OCH TRAFIK
BESKRIVNING	VÄG E20 TYPSEKTIONER
SKALA	1:100
FORMAT	A1
FÖRVALTNINGSNUMMER	
RITNINGSNUMMER	1 00 T 04 05
BLAD	
NÄSTA BLAD	
BET	

XREFMODELL\T100401 2019-01-03 13:22

Lager: