


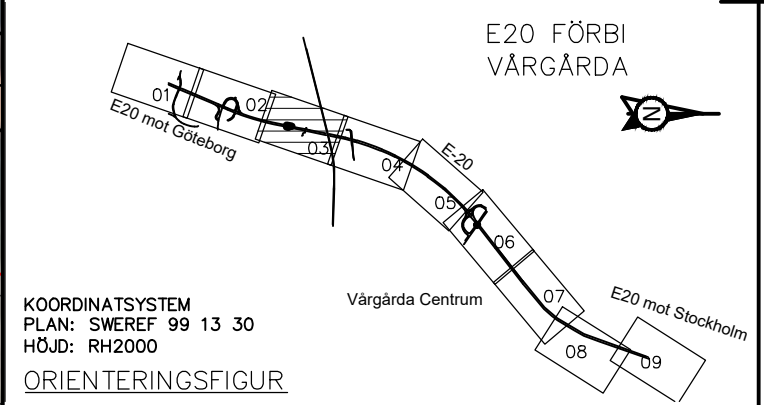

TYP AV PLAN

GRANSKNINGSSTATUS / SYFTE

[illegible]

DATUM
2019-01-23

EVERANS / ÄNDRINGS-PM

OBJEKT	
--------	--

DELOMRÅDE / BANDEL
E20 FÖRBI VÅRGÅRDA

ANLÄGGNINGDEL
GEMENSAMT

OBJEKTNUMMER / KM
150305

BESTÄLLARE


TRAFIKVERKET

SKAPAD AV
RASHID KHEREBAN

GODKÄND AV
CAROLINE VON FREY

RITNINGSTYP
HANDSKRIFTSANALYS

ILLUSTRATIONSPLAN

T VÄGUTFORMNING OCH TRAFIK
BESKRIVNING

VÄG E20
KM 1/150 - 1/820

SKALA

1:1000
RITNINGSNUMMER
1 00 T 05 03

FORMAT	F
--------	---

A1	
----	--

ÖRVALTNINGSNUMMER

100

100

PALACE MARTIN

PLO: 2019-01-17 09:38 X: \GÖTEBORG\719667 - E20 FÖRBI VÄRGÅRDA - 53280- \VP\12_RITNINGAR\1\T\RITDEF\100T0503.DWG

0.7e

	VÄGBANA FÖR ALLMÄN VÄG
	VÄGBANA FÖR ENSKILD VÄG
	BELÄGGNINGSKANT
	SLÄNT
	TRAKTGRÄNS/KVARTERSGRÄNS
	FASTIGHETSGRÄNS
4: 302	FASTIGHETSBETECKNING
ÅSTEBO	TRAKTNAMN

	BYGGNAD (BOSTAD, ÖVRIG BYGGNAD)
	VÄGANSLUTNING SOM STÄNGS GENOM SÄRSKILT BESLUT
	VÄGDEL SOM RIVS
	BULLERSKYDDSSKÄRM
	BULLERSKYDDSVALL
	NYUPPTÄCKT FORNLÄMNING UNGEFÄRLIGT LÄGE

The diagram illustrates the layout of the road construction site. It includes the following elements:

- BRO ÖVER E20**: A bridge structure crossing the E20 road.
- BRO UNDER E20/VÄSTRA STAMBANAN**: A bridge structure located under the E20 road and the West Main Road.
- GRÄNS VÄGHÅLLNINGSANSVAR**: A dashed line indicating the boundary of road maintenance responsibility.
- FASTSTÄLLT VÄGOMRÅDE**: A dashed line indicating the established road area.
- UTANFÖR VÄGPLAN**: A dashed line indicating the area outside the road plan.
- MITTVÄGRÄCKE**: A dashed line indicating the centerline of the road.
- Y/YYY**: A dashed line indicating the centerline of the road.
- LÄNGDMÄTNING**: A dashed line indicating the measurement of the road.
- FAUNASTÄNGSEL**: A green line indicating the placement of fauna fencing.