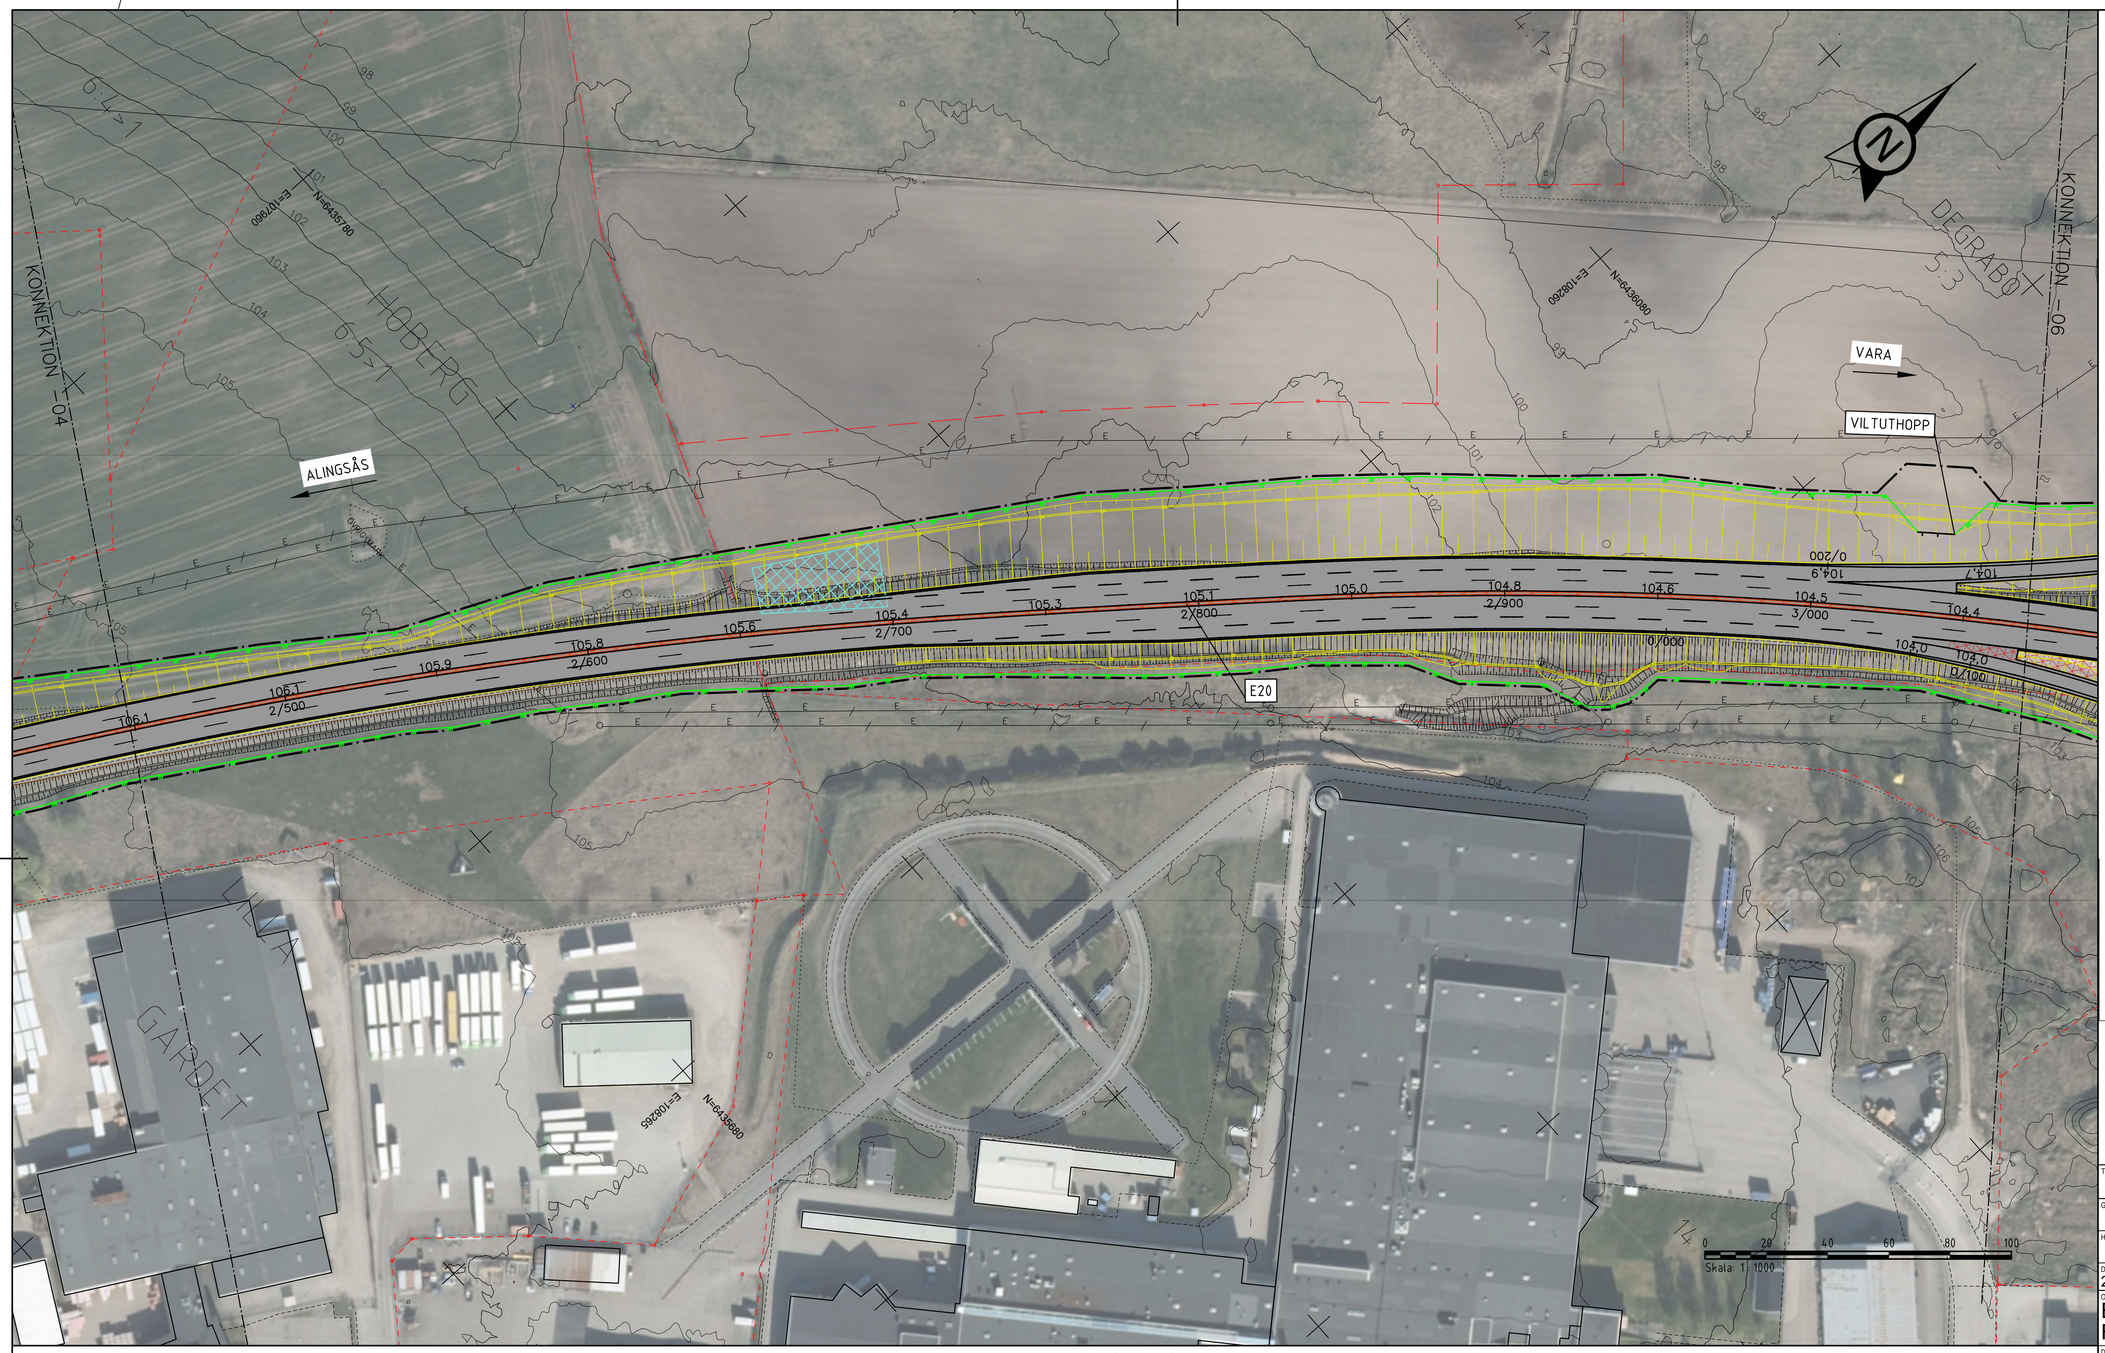

KOORDINATSYSTEM

PLAN: SWEREF 99 13 30
HÖJD: RH 2000

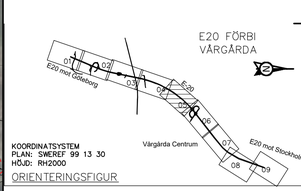

ORIENTERINGSFIGUR

TECKENFÖRKLARING

- VÄGBANA FÖR ALLMÄN VÄG
- VÄGBANA FÖR ENSKILD VÄG
- BELÄGGNINGSKANT
- SLÄNT
- TRAKTGRÄNS/KVARTERSGRÄNS
- FASTIGHETSGRÄNS
- 4: 302 FASTIGHETSBETECKNING
- ÅSTEBO TRAKTNAMN
- BYGGNAD (BOSTAD, ÖVRIG BYGGNAD)
- VÄGANSLUTNING SOM STÄNGS GENOM SÄRSKILT BESLUT
- VÄGDEL SOM RIVS
- BULLERSKYDDSSKÄRM
- BULLERSKYDDSVALL
- NYUPPTÄCKT FORNLÄMNING UNGEFÄRLIGT LÄGE
- BRO ÖVER E20
- BRO UNDER E20/VÄSTRA STAMBANAN
- GRÄNS VÄGHÅLLNINGSANSVAR
- FASTSTÄLLT VÄGOMRÅDE UTANFÖR VÄGPLAN
- MITTVÄGRÄCKE
- Y/YYY LÄNGDMÄTNING
- FAUNASTÄNGSEL

TYP AV PLAN
VÄGPLAN

GRANSKNINGSSTATUS / SYFTE

HANDLINGSTYP
GRANSKNINGSHANDLING

DATUM	LEVERANS / ÄNDRINGS-PM
2019-01-23	

OBJEKT
E20
FÖRBI VÅRGÅRDA

DELOMRÅDE / BANDEL
E20 FÖRBI VÅRGÅRDA

ANLÄGGNINGDEL
GEMENSAMT

OBJEKTNUMMER / KM	KONSTRUKTIONSNUMMER
150305	

BESTÄLLARE	LEVERANTÖR
TRAFIKVERKET	ÅF INFRASTRUCTURE

SKAPAD AV	UPPDRAGSNUMMER
RASHID KHERFAN	719667
GODKÄND AV	AVDELNING
CAROLINE VON FREYMANN	

RITNINGSTYP
ILLUSTRATIONSPLAN

TEKNIKOMRÅDE / INNEHÅLL
T VÄGUTFORMNING OCH TRAFIK

BESKRIVNING
VÄG E20
KM 2/450 - 3/080

SKALA	FORMAT	FÖRVALTNINGSNUMMER
1:1000	A1	

RITNINGSNUMMER	BLAD	NÄSTA BLAD	BET
1 00 T 05 05	05	06	

PLO: 2019-01-17 09:13 X:\GÖTEBORG\719667 – E20 FÖRBI VÅRGÅRDA –53280–\VP\12_RITNINGAR\1TYRITDEF\1007050S.DWG PALAGE MARTIN

XREF: MODELL\T1000215 2018-12-20 15:45 MODELL\T1000214 2019-01-18 8:46 MODELL\T1000213 2018-04-24 8:20 MODELL\T1000212 2019-01-18 8:44 MODELL\T1000211 2019-01-18 8:44 MODELL\T1000210 2019-01-18 8:44 MODELL\T1000209 2019-01-18 8:44 MODELL\T1000208 2017-12-20 15:41 MODELL\T1000207 2018-12-20 15:45 MODELL\T1000206 2018-04-24 8:20 MODELL\T1000205 2019-01-18 8:44 MODELL\T1000204 2019-01-18 8:44 MODELL\T1000203 2019-01-18 8:44 MODELL\T1000202 2019-01-18 8:44 MODELL\T1000201 2019-01-18 8:44 MODELL\T1000200 2019-01-18 8:44 MODELL\T1000199 2019-01-18 8:44 MODELL\T1000198 2019-01-18 8:44 MODELL\T1000197 2019-01-18 8:44 MODELL\T1000196 2019-01-18 8:44 MODELL\T1000195 2019-01-18 8:44 MODELL\T1000194 2019-01-18 8:44 MODELL\T1000193 2019-01-18 8:44 MODELL\T1000192 2019-01-18 8:44 MODELL\T1000191 2019-01-18 8:44 MODELL\T1000190 2019-01-18 8:44 MODELL\T1000189 2019-01-18 8:44 MODELL\T1000188 2019-01-18 8:44 MODELL\T1000187 2019-01-18 8:44 MODELL\T1000186 2019-01-18 8:44 MODELL\T1000185 2019-01-18 8:44 MODELL\T1000184 2019-01-18 8:44 MODELL\T1000183 2019-01-18 8:44 MODELL\T1000182 2019-01-18 8:44 MODELL\T1000181 2019-01-18 8:44 MODELL\T1000180 2019-01-18 8:44

Lager: