


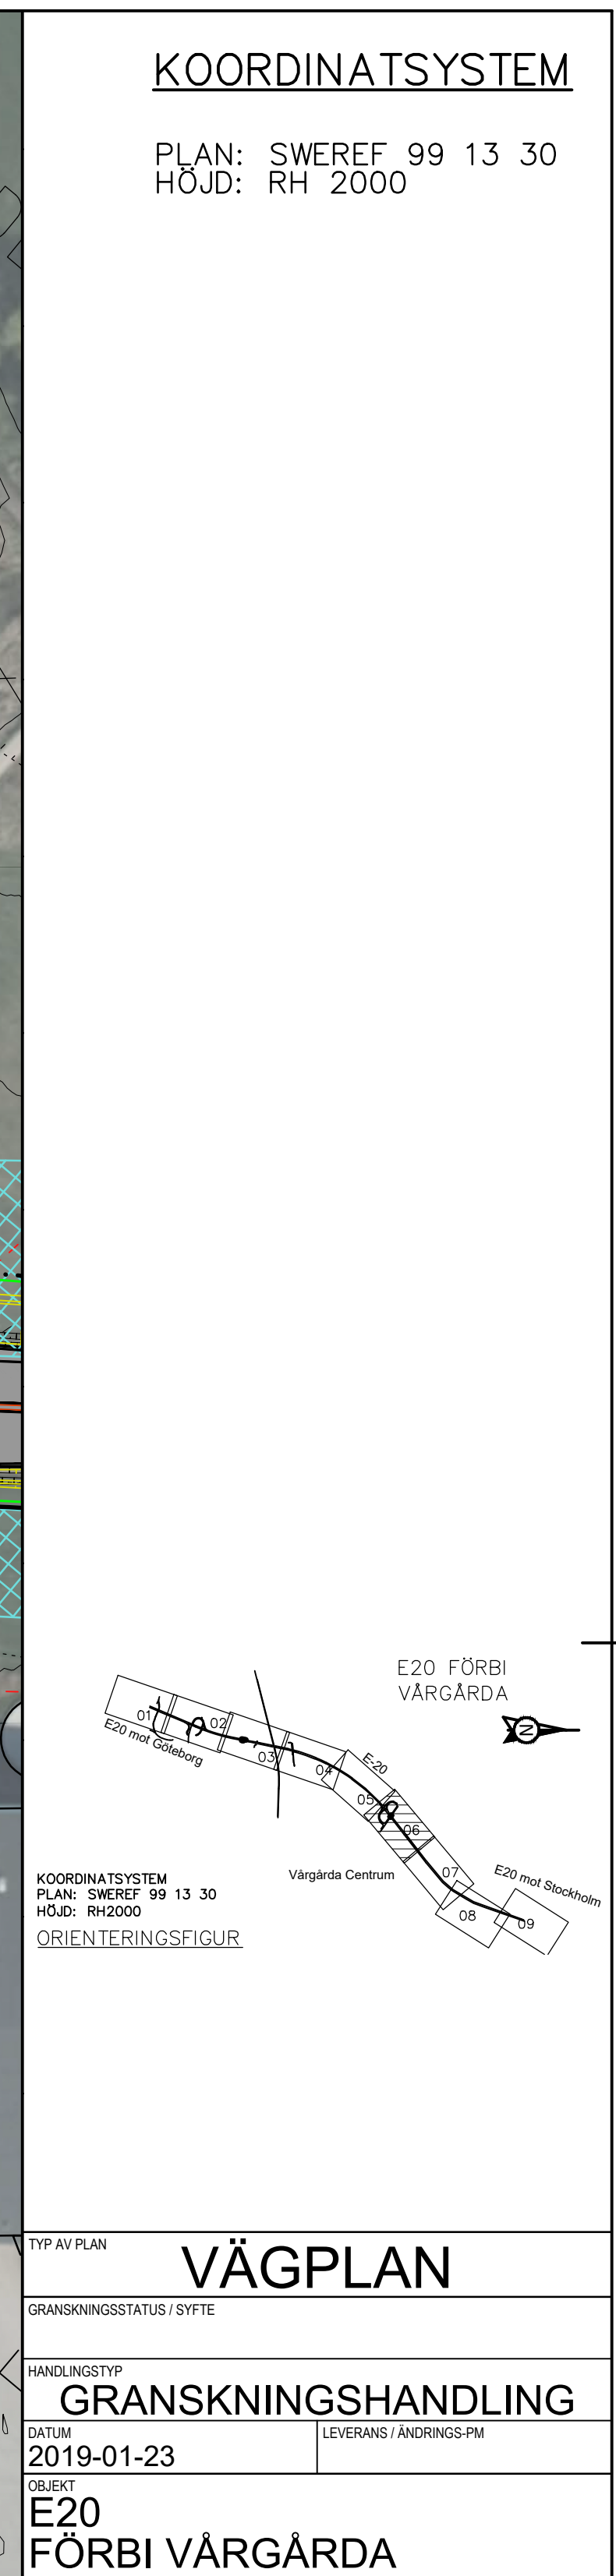

	VÄGBANA FÖR ALLMÄN VÄG
	VÄGBANA FÖR ENSKILD VÄG
	BELÄGGNINGSKANT
	SLÄNT
	TRAKTGRÄNS/KVARTERSGRÄNS
	FASTIGHETSGRÄNS
4: 302	FASTIGHETSBETECKNING
ÄSTEBÖ	TRAKTNAMN

Legend:

- BRO ÖVER E20
- BRO UNDER E20/VÄSTRA STAMBANAN
- GRÄNS VÄGHÅLLNINGSANSVAR
- FASTSTÄLLT VÄGOMRÅDE
UTANFÖR VÄGPLAN
- MITTVÄGRÄCKE
- LÄNGDMÄTNING
- FAUNASTÄNGSEL

TYP AV PLAN			
GRANSKNINGSSTATUS / SYFTE			
HANDLINGSTYP			
GRANSKNINGSHANDLING			
DATUM 2019-01-23		LEVERANS / ÄNDRINGS-PM	
OBJEKT E20 FÖRBI VÄRGÅRDA			
DELOMRÅDE / BANDEL E20 FÖRBI VÄRGÅRDA			
ALLGÖMNINGSGRÄNS			
GEMENSAMT SÖUTRÄKKNINGS- / KM 150305		KONSTRUKTIONSNUMMER	
BESTÄLLARE  TRAFIKVERKET		LEVERANTÖR  ÅF INFRASTRUKTUR	
SKAPAD AV RASHID KHERFAN		UPPRÄDDNINGSNUMMER 719667	
GÖDKÄND AV CAROLINE VON FREYMANN		ÄNDELNING	
RITNINGSTYP ILLUSTRATIONSPLAN			
TEKNIKNOMRADE / INNEHÅLL T VÄGUTFORMNING OCH TRAFIK			
BESKRIVNING VÄG E20 KM 3/080 - 3/700			
SKALA 1:1000	FORMAT A1	FÖRVALTNINGSNUMMER	
RITNINGSNUMMER 1 00 T 05 06	BLAD 06	NÄSTA BLAD 07	BET