
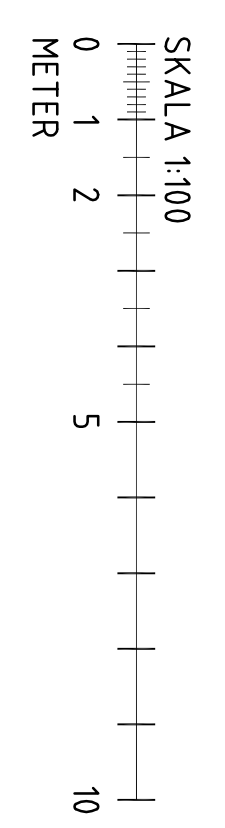
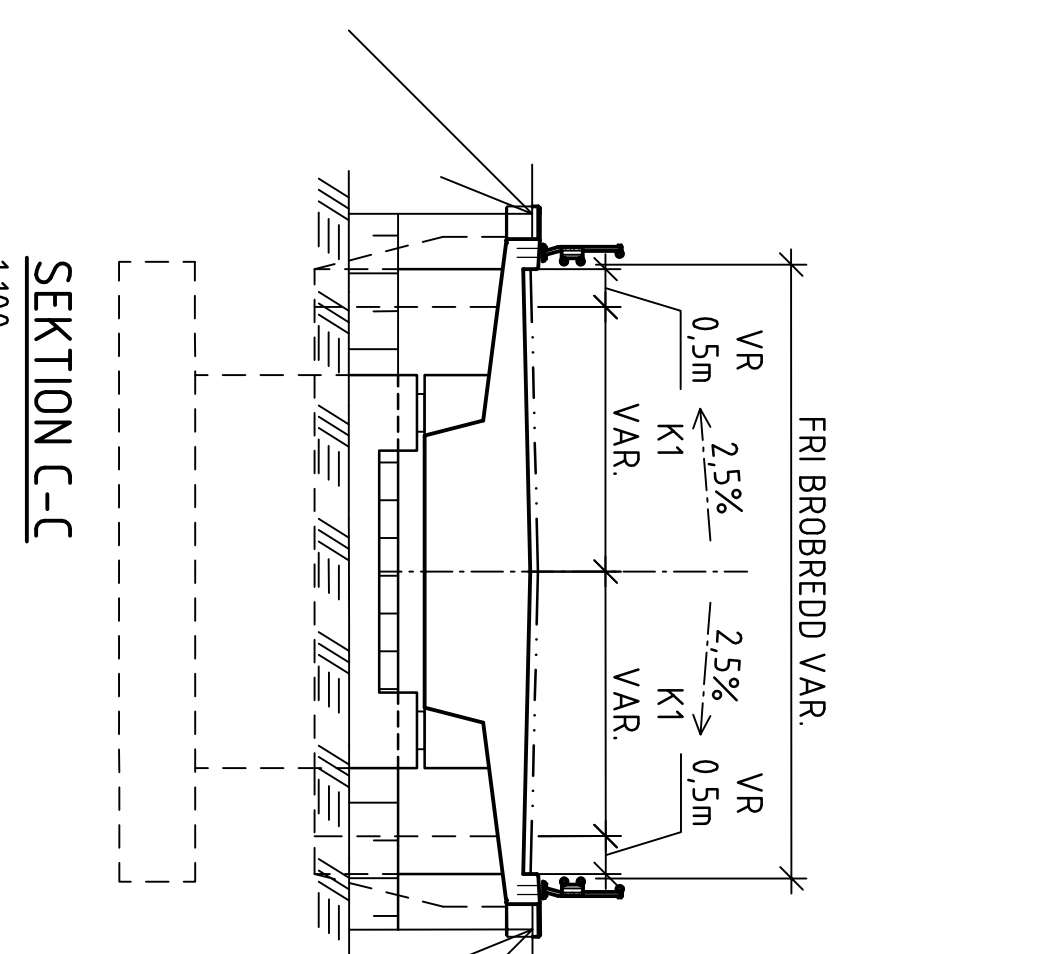
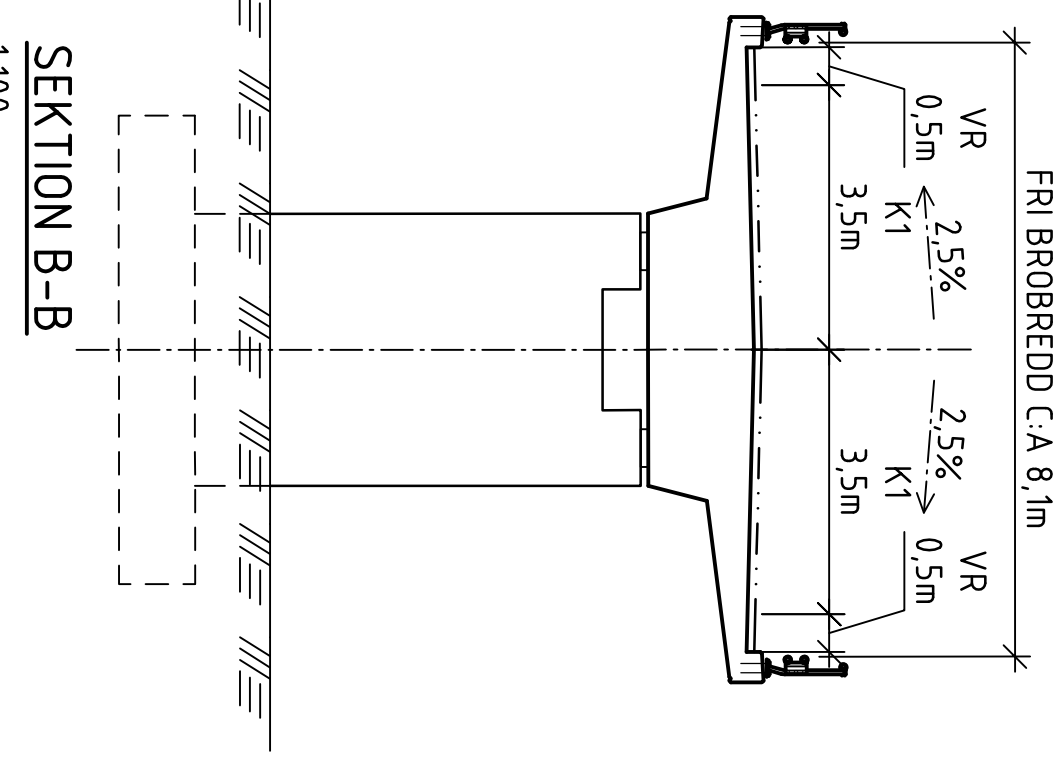
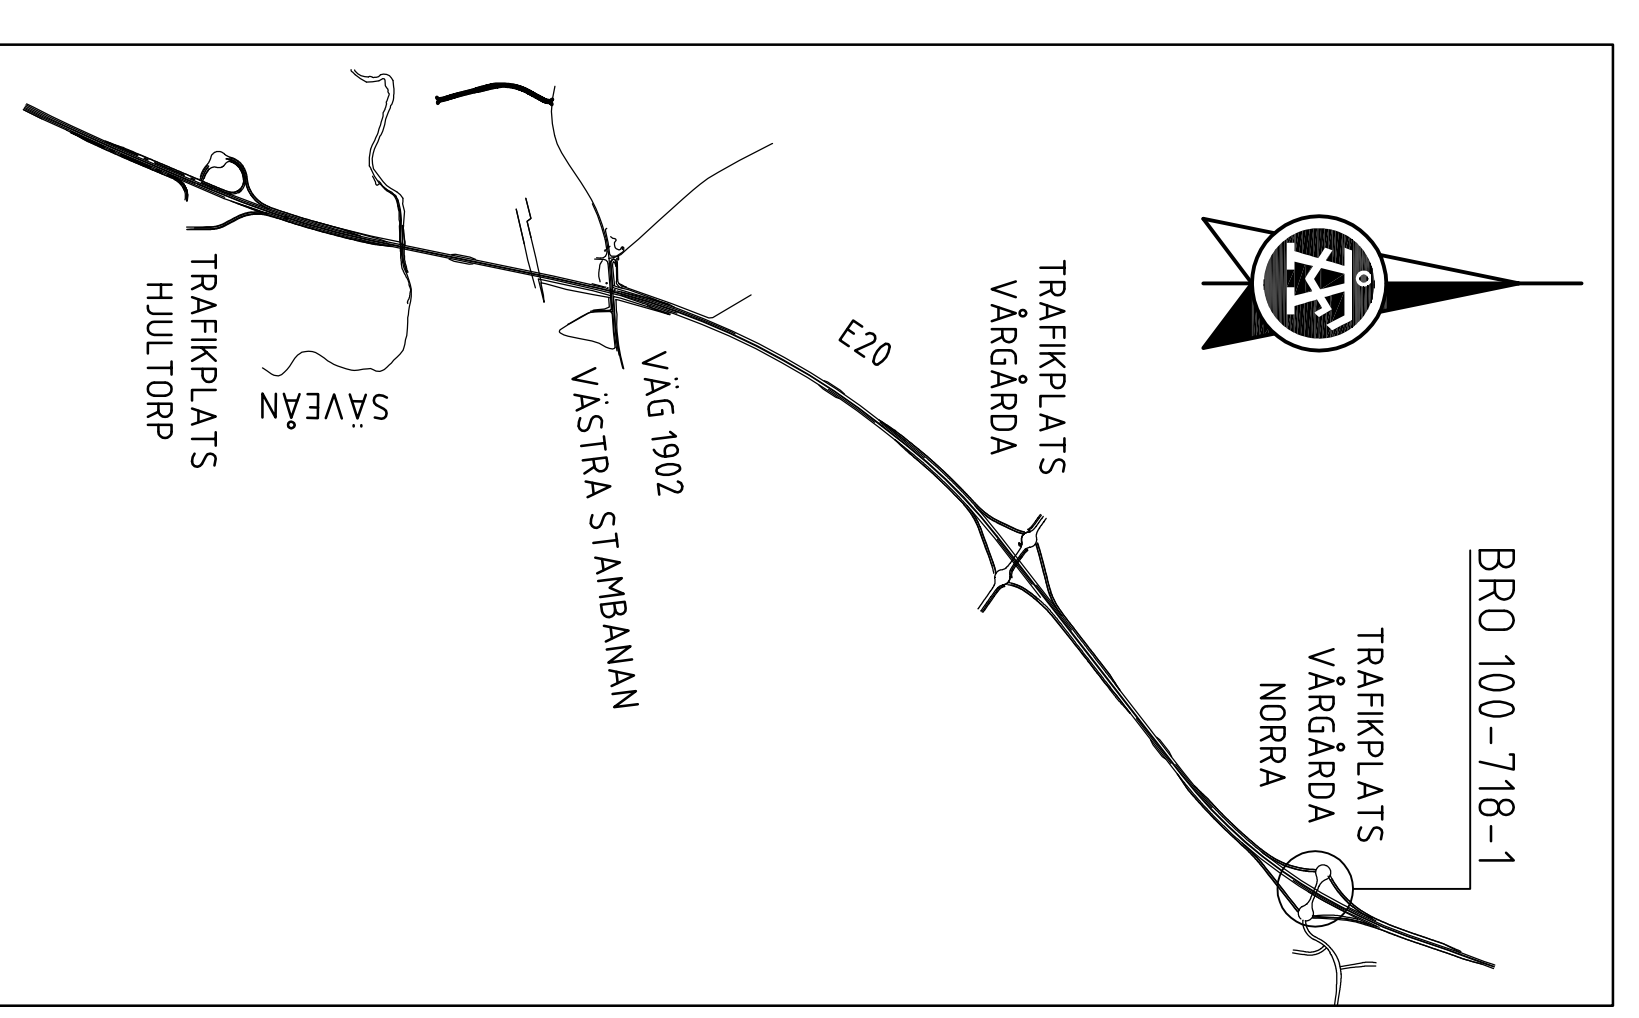
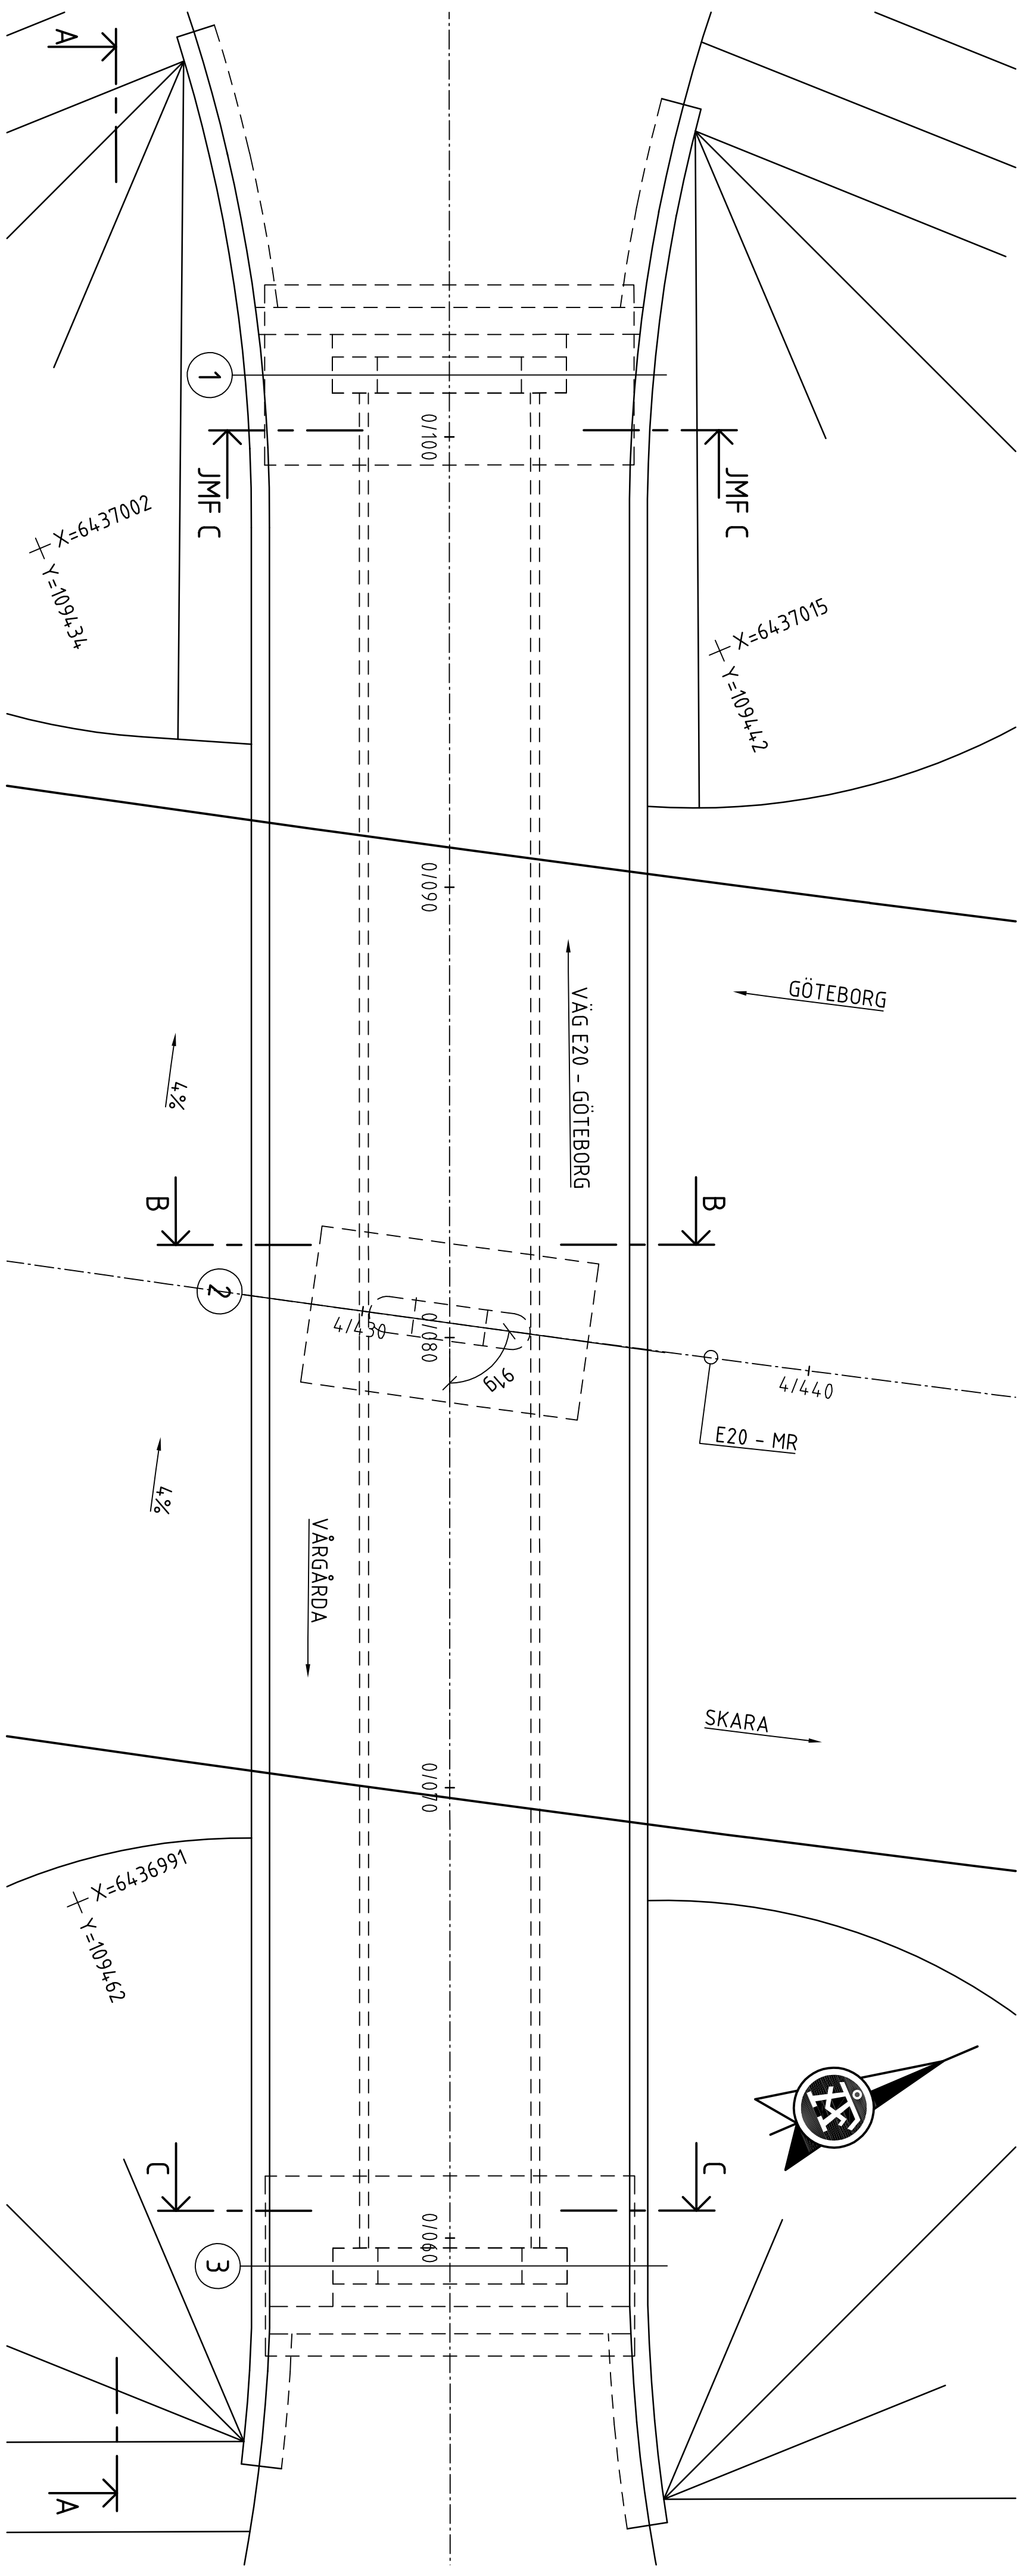


ALLMÄNNA ANVISNINGAR
 BRÖAR SKA DIMENSIONERAS OCH UTFORMAS ENLIGT TDOK 2016-0204, KRAV BRÖBYGGANDE.

PRELIMINÄR GRUNDLÄGGNING
 BRÖN FÖRUTSÄTTIS PLATTGRUNDLÄGGAS
 ALTERNATIVT KAN NÅGOT ELLER NÅGRA STÖD
 BEHÖVA PÅLGRUNDLÄGGAS.

KOORDINATSYSTEM
 SYSTEM I PLAN: SWEREF 99 13 30
 SYSTEM I HÖJD: RH 2000

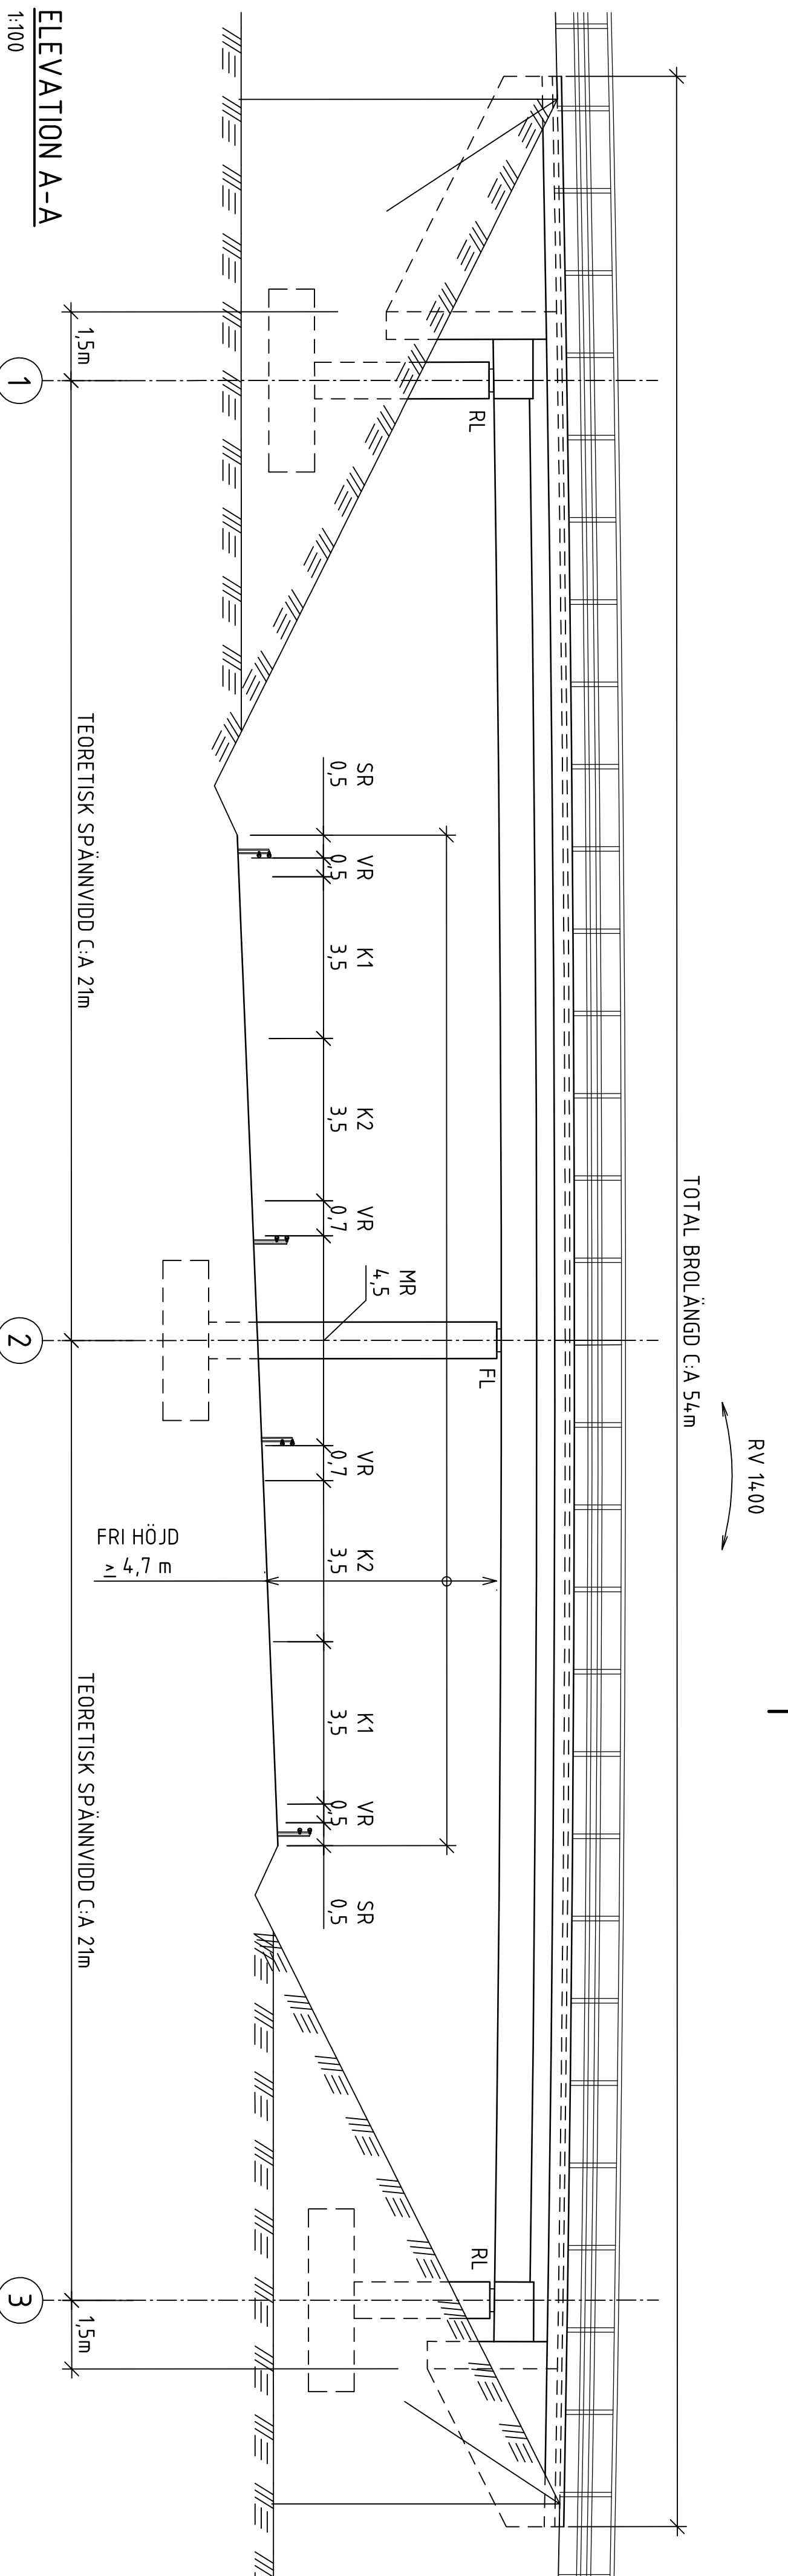

TYP AV PLAN	VÄGPLAN	
GRÄNSVÄRDESTATUS / STYPE		
HANDLINGSTYP		
DATUM	2018-03-29	LEVERANS FÄRDIGSKAP
OBJEKT	E20 FÖRBI VÄRGÅRDA	
DELGÅRDE / ANSÖKARE	E20 FÖRBI VÄRGÅRDA	
ANLÄGGNINGEN	E20 FÖRBI VÄRGÅRDA NORRA	
OBJEKTNUMMER / VV	100-718-1	KONSTRUKTIONSNUMMER
1503035		100-718-1
BESTÄLLARE	TRAFIKVERKET	LEVERANTÖR
	AE INFRASTRUCTURE	
SKAPAD AV	J.PETERSSON	UPPGIFTSNUMMER
GRÖNKÄD AV	S.STAL	719667
PRIMÄRSTYPT	SAMMANSÄLLNINGSRITNING	ARBETSNING
TEKNIKOMRÅDE / INNEHÅLL	K KONSTRUKTIONER / BYGGNADSVÄRK	
BESKRIVNING	BRÖ ÖVER E20 VID TRAFIKPLATS VÄRGÅRDA NORRA	
SKALA	FORMAT	FÖRVALTNINGSNUMMER
VAR	A1	BLAD
TEKNIKOMRÅDE		NÄSTA BLAD
143 K 20 01		BET