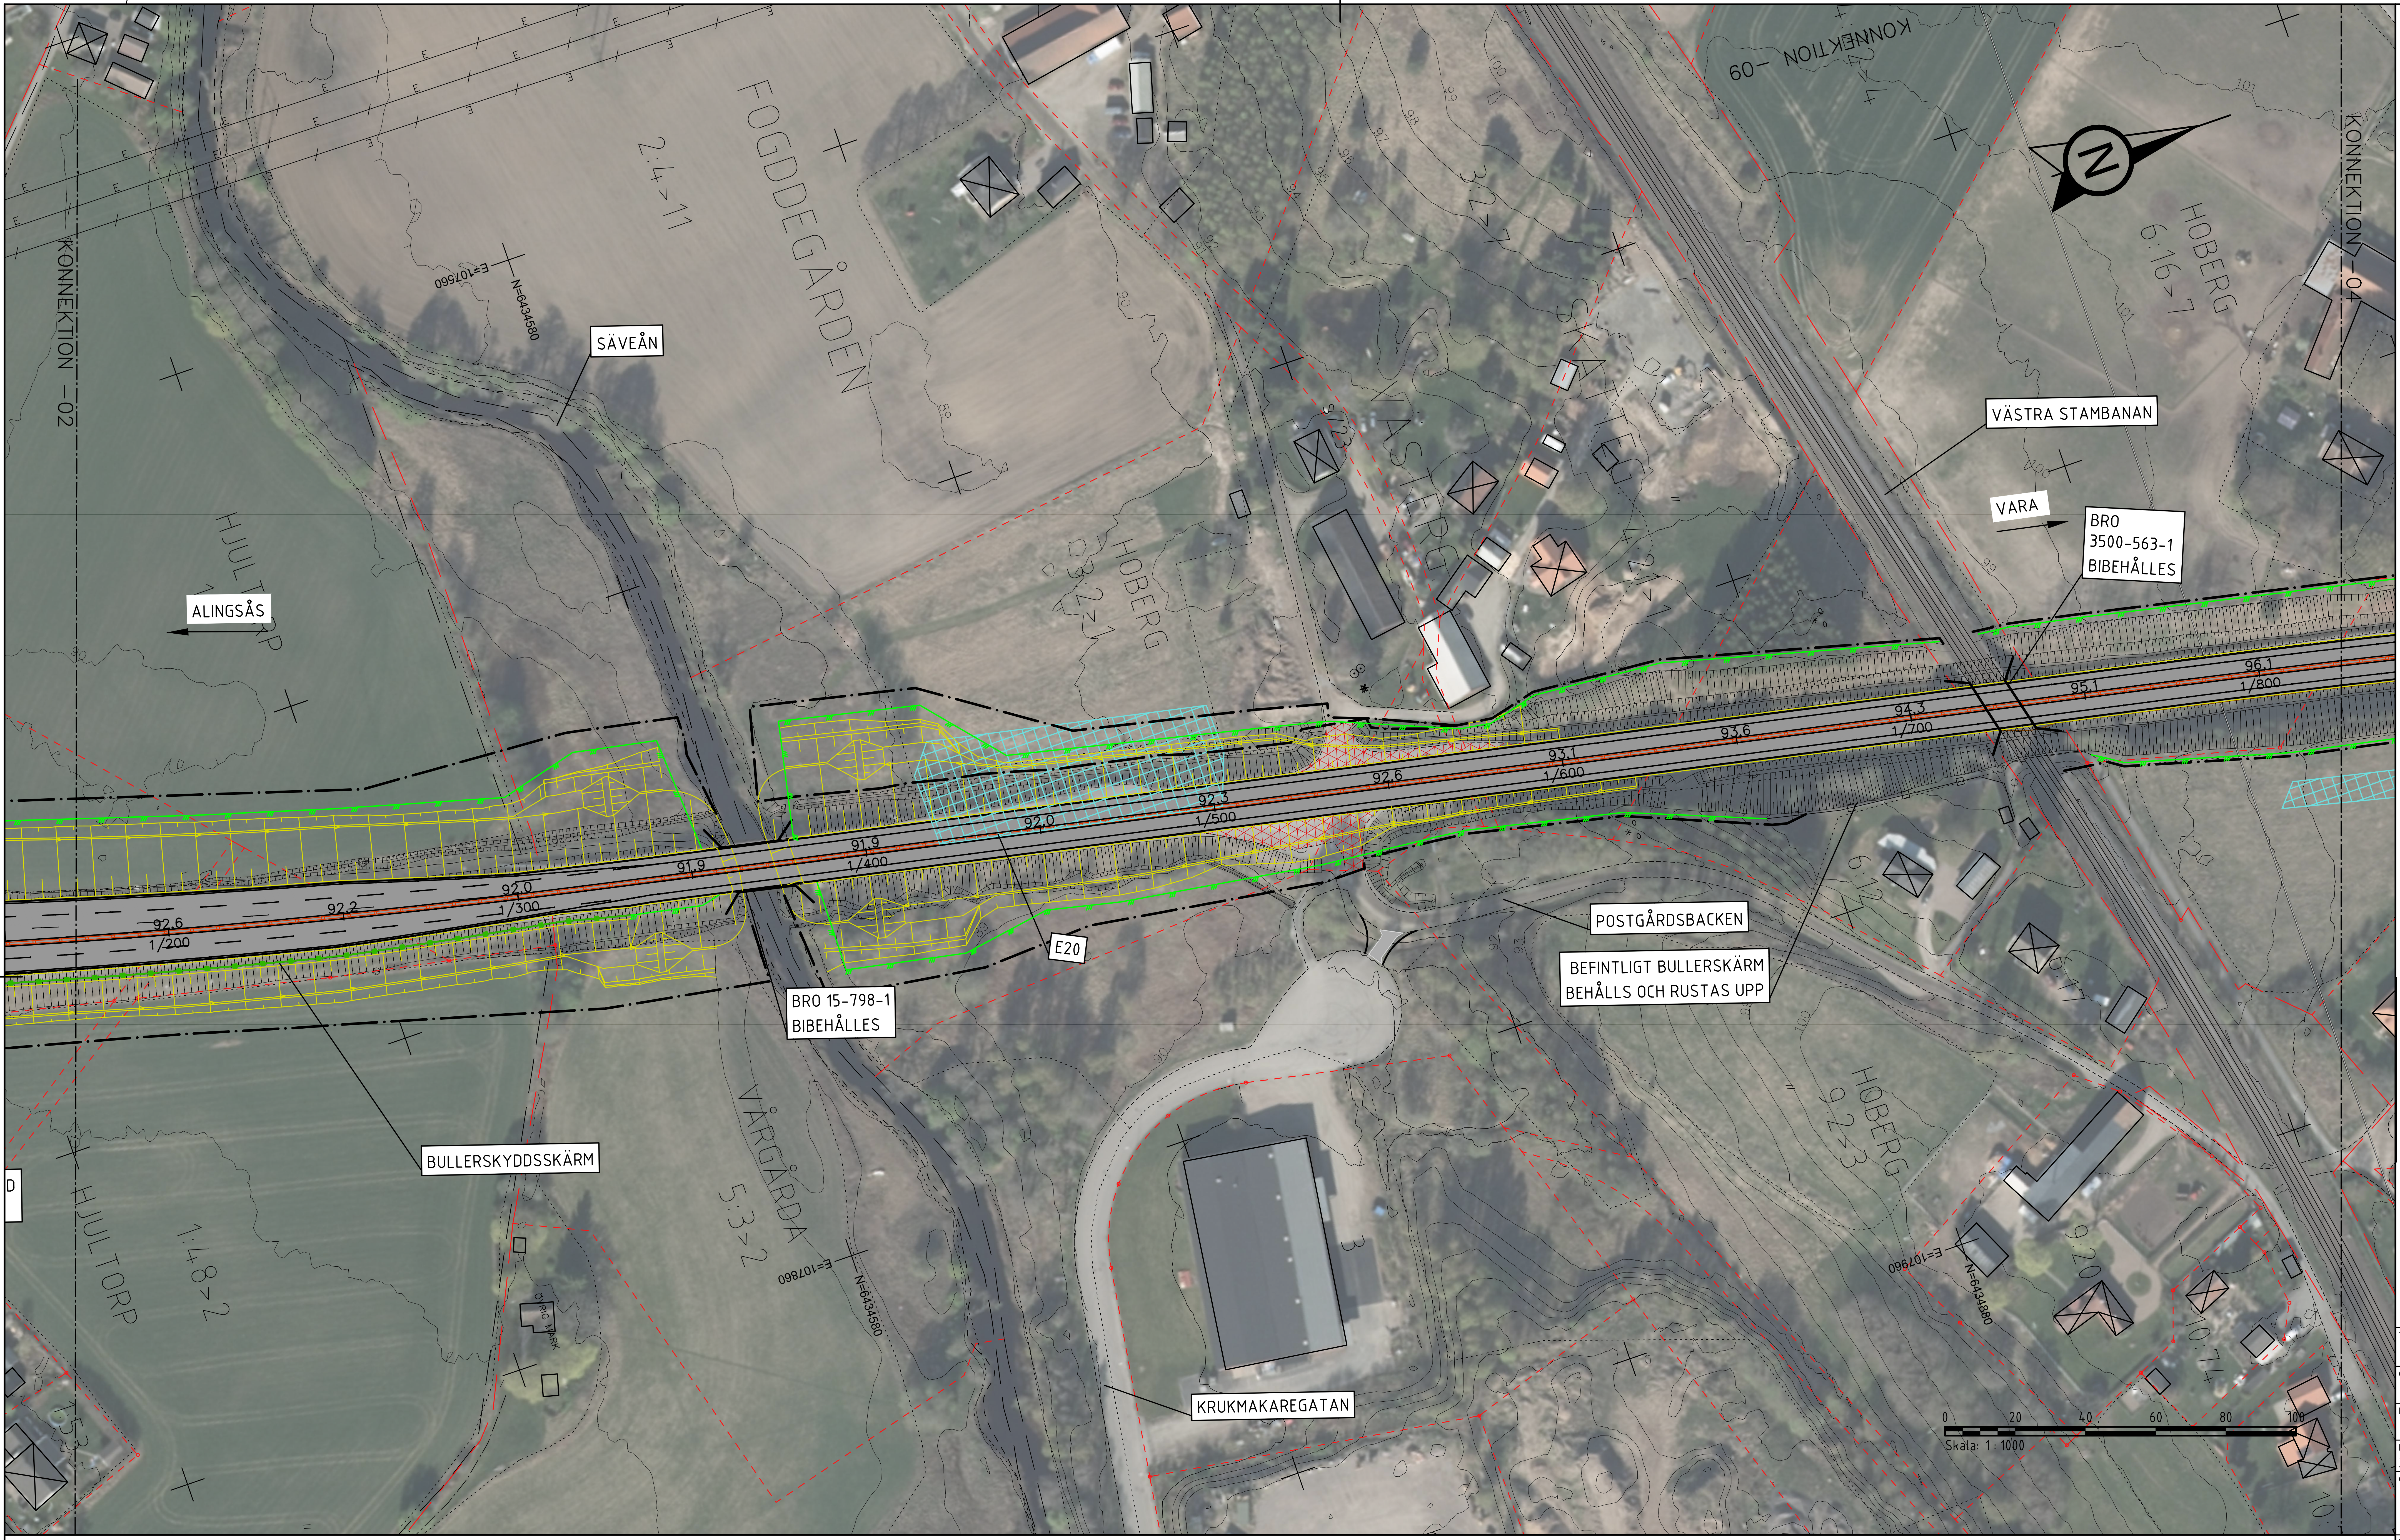
KONNEKTION -02
FOGDDEGÅRDEN
2:4>11
SÄVEÅN
E=107560
N=6434580
HJULTORP
ALINGSÅS
KONNEKTION -09
2>4
3:2>7
SKATTEG
VÄSTERG
5:23
4:21>1
HOBERG
3:2>1
HOBERG
6:16>7
KONNEKTION -04
VÄSTRA STAMBANAN
VARA
BRO 3500-563-1 BIBEHÅLLES
92,6 1/200
92,2
92,0 1/300
91,9
91,9 1/400
92,0
92,3 1/500
92,6
93,1 1/600
93,6
94,3 1/700
95,1
96,1 1/800
E20
BRO 15-798-1 BIBEHÅLLES
POSTGÅRDSBACKEN
BEFINTLIGT BULLERSKÄRM BEHÅLLS OCH RUSTAS UPP
6:12
6:17
BULLERSKYDDSSKÄRM
HJULTORP
1:48>2
1:53
ÖVRIG MARK
VÅRGÅRDA
5:3>2
E=107860
N=6434580
KRUKMAKAREGATAN
HOBERG
9:2>3
9:20
10:74
E=107960
N=6434880
0 20 40 60 80 100
Skala: 1:1000

KOORDINATSYSTEM

PLAN: SWEREF 99 13 30
HÖJD: RH 2000


E20 FÖRBI VÅRGÅRDA
01
02
03
04
05
06
07
08
09
E20 mot Göteborg
E-20
Vårgårda Centrum
E20 mot Stockholm

KOORDINATSYSTEM
PLAN: SWEREF 99 13 30
HÖJD: RH2000

ORIENTERINGSFIGUR

TECKENFÖRKLARING

▬	VÄGBANA FÖR ALLMÄN VÄG
▭	VÄGBANA FÖR ENSKILD VÄG
—	BELÄGGNINGSKANT
▨	SLÄNT
— — —	TRAKTGRÄNS/KVARTERSGRÄNS
- - - -	FASTIGHETSGRÄNS
4: 302	FASTIGHETSBETECKNING
ÅSTEBO	TRAKTNAMN
☒ ▭	BYGGNAD (BOSTAD, ÖVRIG BYGGNAD)
✕	VÄGANSLUTNING SOM STÄNGS GENOM SÄRSKILT BESLUT
▨	VÄGDEL SOM RIVS
-■-■-	BULLERSKYDDSSKÄRM
▨	BULLERSKYDDSVALL
▨	NYUPPTÄCKT FORNLÄMNING UNGEFÄRLIGT LÄGE
)(	BRO ÖVER E20
▬	BRO UNDER E20/VÄSTRA STAMBANAN
—·—·—	GRÄNS VÄGHÅLLNINGSANSVAR
—·—·—	FASTSTÄLLT VÄGOMRÅDE UTANFÖR VÄGPLAN
═	MITTVÄGRÄCKE
-·-Y/YYY-·-	LÄNGDMÄTNING
—	FAUNASTÄNGSEL

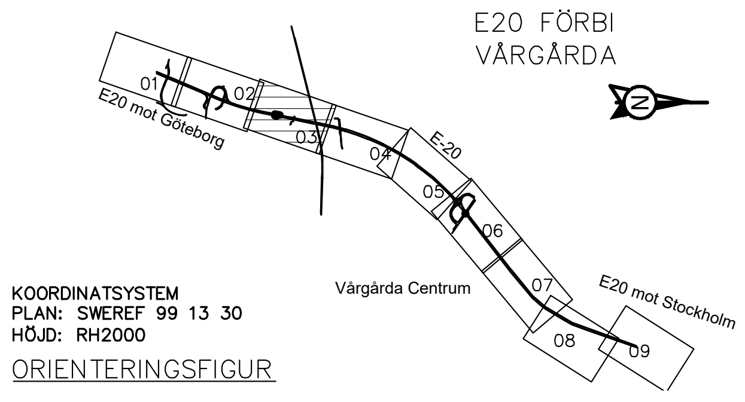TYP AV PLAN
VÄGPLAN

GRANSKNINGSSTATUS / SYFTE

HANDLINGSTYP

DATUM
2019-01-23

LEVERANS / ÄNDRINGS-PM

OBJEKT
E20
FÖRBI VÅRGÅRDA

DELOMRÅDE / BANDEL
E20 FÖRBI VÅRGÅRDA

ANLÄGGNINGDEL
GEMENSAMT

OBJEKTNUMMER / KM
150305

KONSTRUKTIONSNUMMER

BESTÄLLARE
TRAFIKVERKET

LEVERANTÖR
ÅF INFRASTRUCTURE

SKAPAD AV
RASHID KHERFAN

UPPDRAGSNUMMER
719667

GODKÄND AV
CAROLINE VON FREYMANN

AVDELNING

RITNINGSTYP
ILLUSTRATIONSPLAN

TEKNIKOMRÅDE / INNEHÅLL
T VÄGUTFORMNING OCH TRAFIK

BESKRIVNING
VÄG E20
KM 1/150 - 1/820

SKALA	FORMAT	FÖRVALTNINGSNUMMER	
1:1000	A1		
RITNINGSNUMMER	BLAD	NÄSTA BLAD	BET
1 00 T 05 03	03	04	

PALAGE MARTIN

PLO: 2019-03-21 09:51 X:\GÖTEBORG\719667 – E20 FÖRBI VÅRGÅRDA –53280–\VP\12_RITNINGAR\1\T\RITDEF\100T0503.DWG

Lager:

VVA150305VP, ankomst 2020-02-03, ver 1, jobb 12