


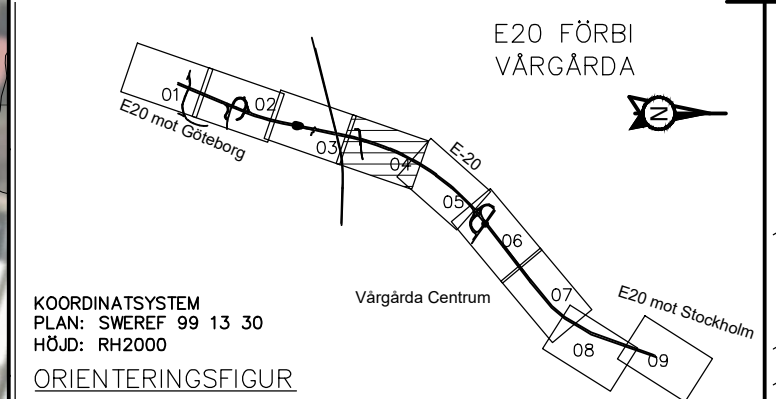

TYP AV PLAN

GRANSKNINGSSTATUS / SYFTE

HANDLINGSTYP	
--------------	--

DATUM
2019-01-23

OBJEKT
E20
FÖRBI VÅRGÅRDA

DELOMRÅDE / BANDEL
E20 FÖRBI VÅRGÅRDA

ANLÄGGNINGDEL
GEMENSAMT

OBJEKTNUMMER / KM
150305

BESTÄLLARE


TRAFIKVERKET

SKAPAD AV
RASHID KHURBAN

RASHID KHERFAN
GODKÄND AV

CAROLINE VON FREYMAIER

RITNINGSTYP	ILLUSTRATIONSPLAN
TEKNIKOMRÅDE / INNEHÅLL	T VÅGUTFORMNING OCH TRAFIK

BESKRIVNING
VÄG E20
KM 1/820 - 2/450

SKALA

1:1000
RITNINGSNUMMER
1 00 T 05 04

FORMAT	F
--------	---

A1	
----	--

E
(

FÖRVALTNINGSN

04

SUMMER

• **•**

NASTA BLAD
05

PALAGE MARTIN

x: \COTEBORG\719667 - E20 FORBI VARGARDA - 53280- \VP\12_RITNINGAR\1\T\RITDEF\100T0504.DWG

2019-03-21 09:52

0.70

	VÄGBANA FÖR ALLMÄN VÄG
	VÄGBANA FÖR ENSKILD VÄG
	BELÄGGNINGSKANT
	SLÄNT
	TRAKTGRÄNS/KVARTERSGRÄNS
	FASTIGHETSGRÄNS
4: 302	FASTIGHETSBETECKNING
ÅSTEBO	TRAKTNAMN

	BYGGNAD (BOSTAD, ÖVRIG BYGGNAD)
	VÄGANSLOTNING SOM STÄNGS GENOM SÄRSKILT BESLUT
	VÄGDEL SOM RIVS
	BULLERSKYDDSSKÄRM
	BULLERSKYDDSVALL
	NYUPPTÄCKT FORNLÄMNING UNGEFÄRLIGT LÄGE

The diagram illustrates various road marking types and their corresponding Swedish descriptions:

- BRO ÖVER E20**: A diagram showing a bridge crossing a road.
- BRO UNDER E20/VÄSTRA STAMBANAN**: A diagram showing a bridge crossing a road.
- GRÄNS VÄGHÅLLNINGSANSVAR**: A diagram showing a dashed line marking the boundary of road maintenance responsibility.
- FASTSTÄLLT VÄGOMRÅDE**: A diagram showing a dashed line marking the fixed road area.
- UTANFÖR VÄGPLAN**: A diagram showing a dashed line marking the area outside the road plan.
- MITTVÄGRÄCKE**: A diagram showing a dashed line marking the center of the road.
- LÄNGDMÄTNING**: A diagram showing a dashed line marking the length measurement.
- FAUNASTÄNGSEL**: A diagram showing a dashed line marking the fauna barrier.