

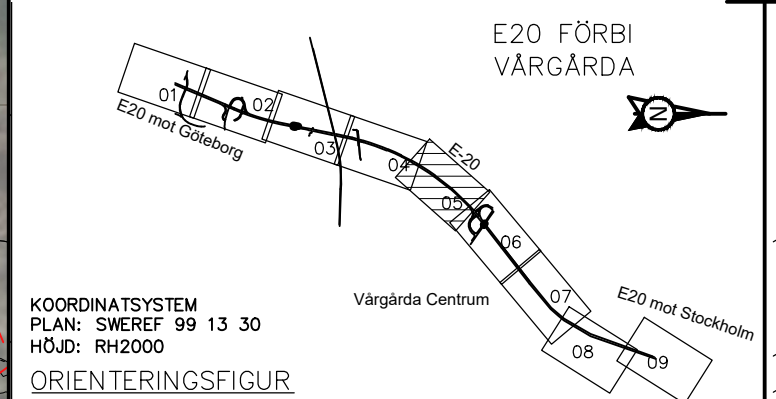


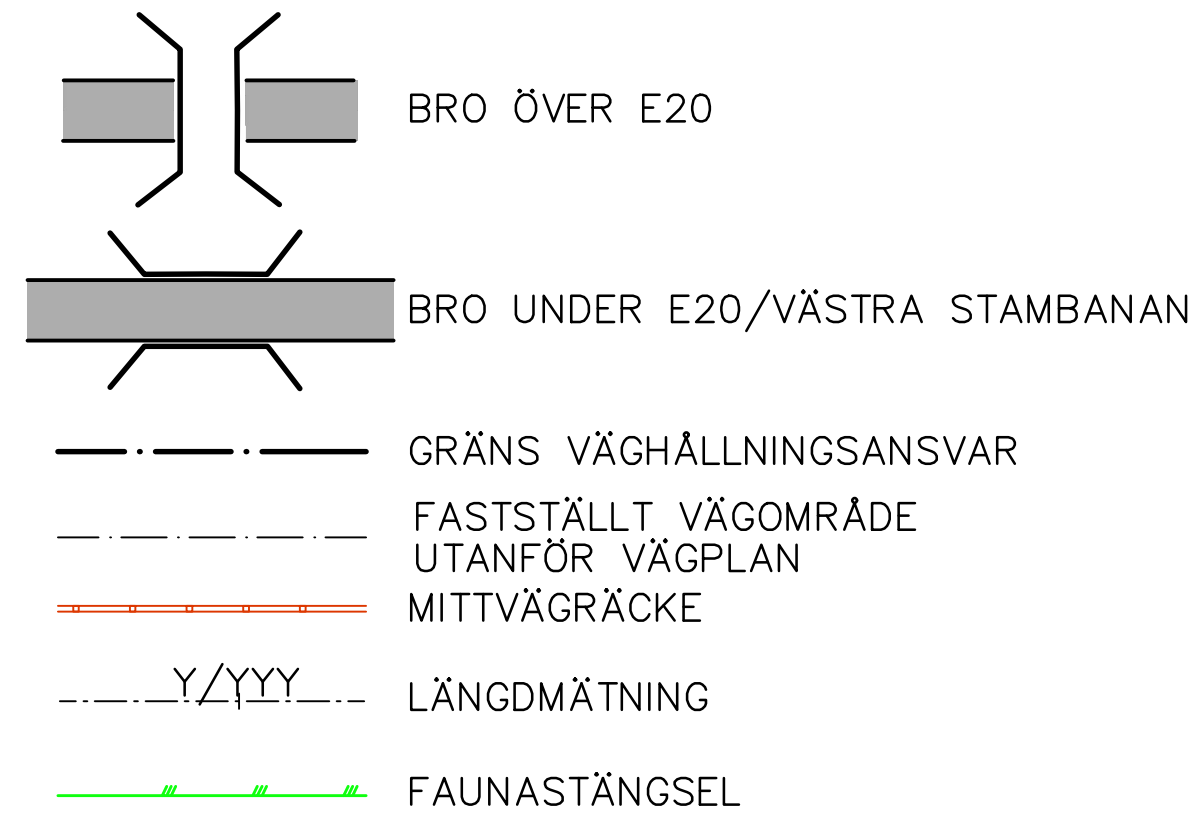

	VÄGBANA FÖR ALLMÄN VÄG
	VÄGBANA FÖR ENSKILD VÄG
	BELÄGGNINGSKANT
	SLÄNT
	TRAKTGRÄNS/KVARTERSGRÄNS
	FASTIGHETSGRÄNS
4: 302	FASTIGHETSBETECKNING
ÄSTEBO	TRAKTNAMN

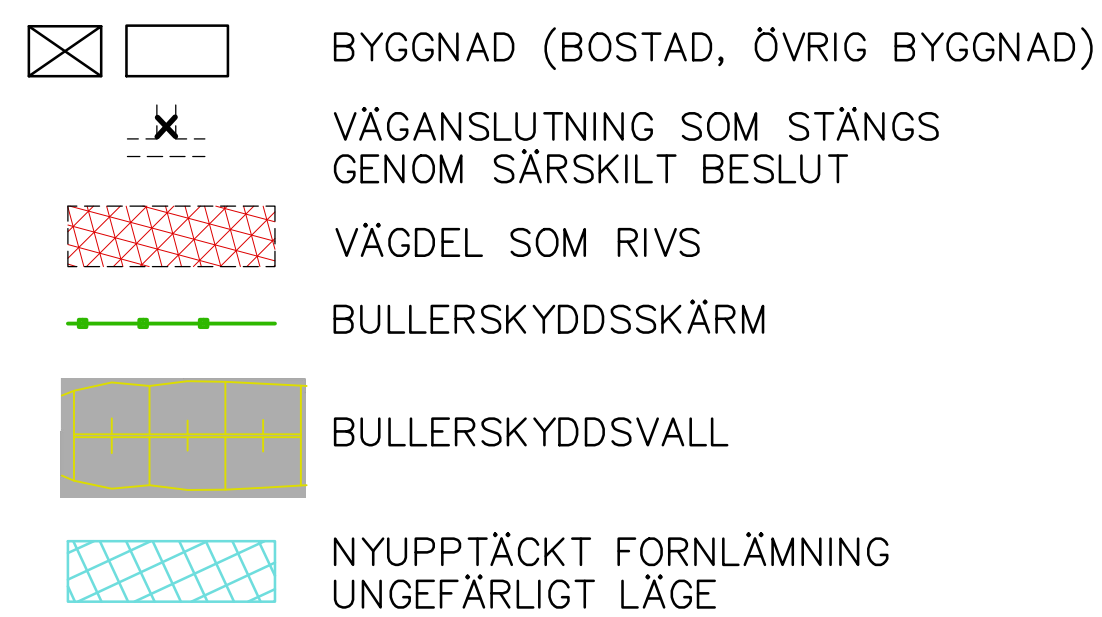

TYP AV PLAN				VÄGPLAN			
GRANSKNINGSSTATUS / SYFTE							
HANDLINGSTYP							
DATUM 2019-01-23				LEVERANS / ÄNDRINGS-PM			
OBJEKT E20 FÖRBI VÄRGÅRDA							
DELOMRÅDE / BANDEL E20 FÖRBI VÄRGÅRDA							
ANLÄGGNINGSTYP GEMENSAMT							
OBJEKTNUMMER / KM 150305				KONSTRUKTIONSNUMMER			
BESTÄLLARE TRAFIKVERKET				LEVERANTÖR ÅF INFRASTRUCTURE			
SKAPAD AV RASHID KHERFAN				UPPGRÄGGSNUMMER 719667			
GODKÄND AV CAROLINE VON FREYMANN				AVDELNING			
RITNINGSTYP ILLUSTRATIONSPLAN							
TEKNIKOMRÅDE / INNEHÅLL T VÄGUTFORMNING OCH TRAFIK							
BESKRIVNING VÄG E20 KM 2/450 - 3/080							
SKALA 1:1000		FORMAT A1		FÖRVALTNINGSNUMMER			
RITNINGSNUMMER 1 00 T 05 05		BLAD 05		NÄSTA BLAD 06		BET	