


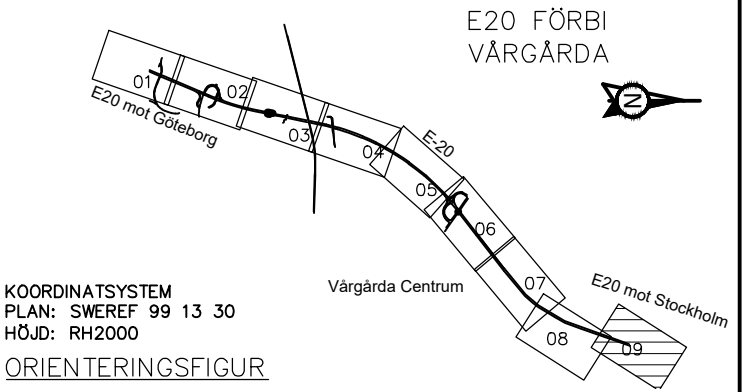

TYP AV PLAN

GRANSKNINGSSTATUS / SYFTE

HANDLINGSTYP

DATUM
2019-01-23

EVERANS / ÅNDRINGS-PM

OBJEKT

E20 FÖRBI VÅRGÅRDA

DELOMRÅDE / BANDEL E20 FÖRBI VÅRGÅRDA

ANLÄGGNINGDEL
GEMENSAMT

OBJEKTNUMMER / KM
150305

BESTÄLLARE



AEF INFRASTRUCTURE

SKAPAD AV

RASHID KHERFAN

CARO

ILLUSTRATIONSPLAN

TEKNIKOMRÅDE / INNEHÅLL

BESKRIVNING

JÄRNVÄGSUNDERFART

SKALA

1:1000
RITNINGSNUMMER
1 00 T 05 09

FORMAT

A1

ERVALTNINGSNUMMER

• **Wavelength:** The distance between two consecutive peaks or troughs of a wave, denoted by λ .

9

BEI	0
-----	---

PALAGE MARTIN

X: \GULEBURG\19667 - E20 FURBI VARGARDA -33280-\VF\12_RIININGAR\1\1\RIIDEF\10010309.DWG

2019-05-21 09:57

VVA150305VP, ankomst 2020-02-03, ver 1, jobb 12

Lager