


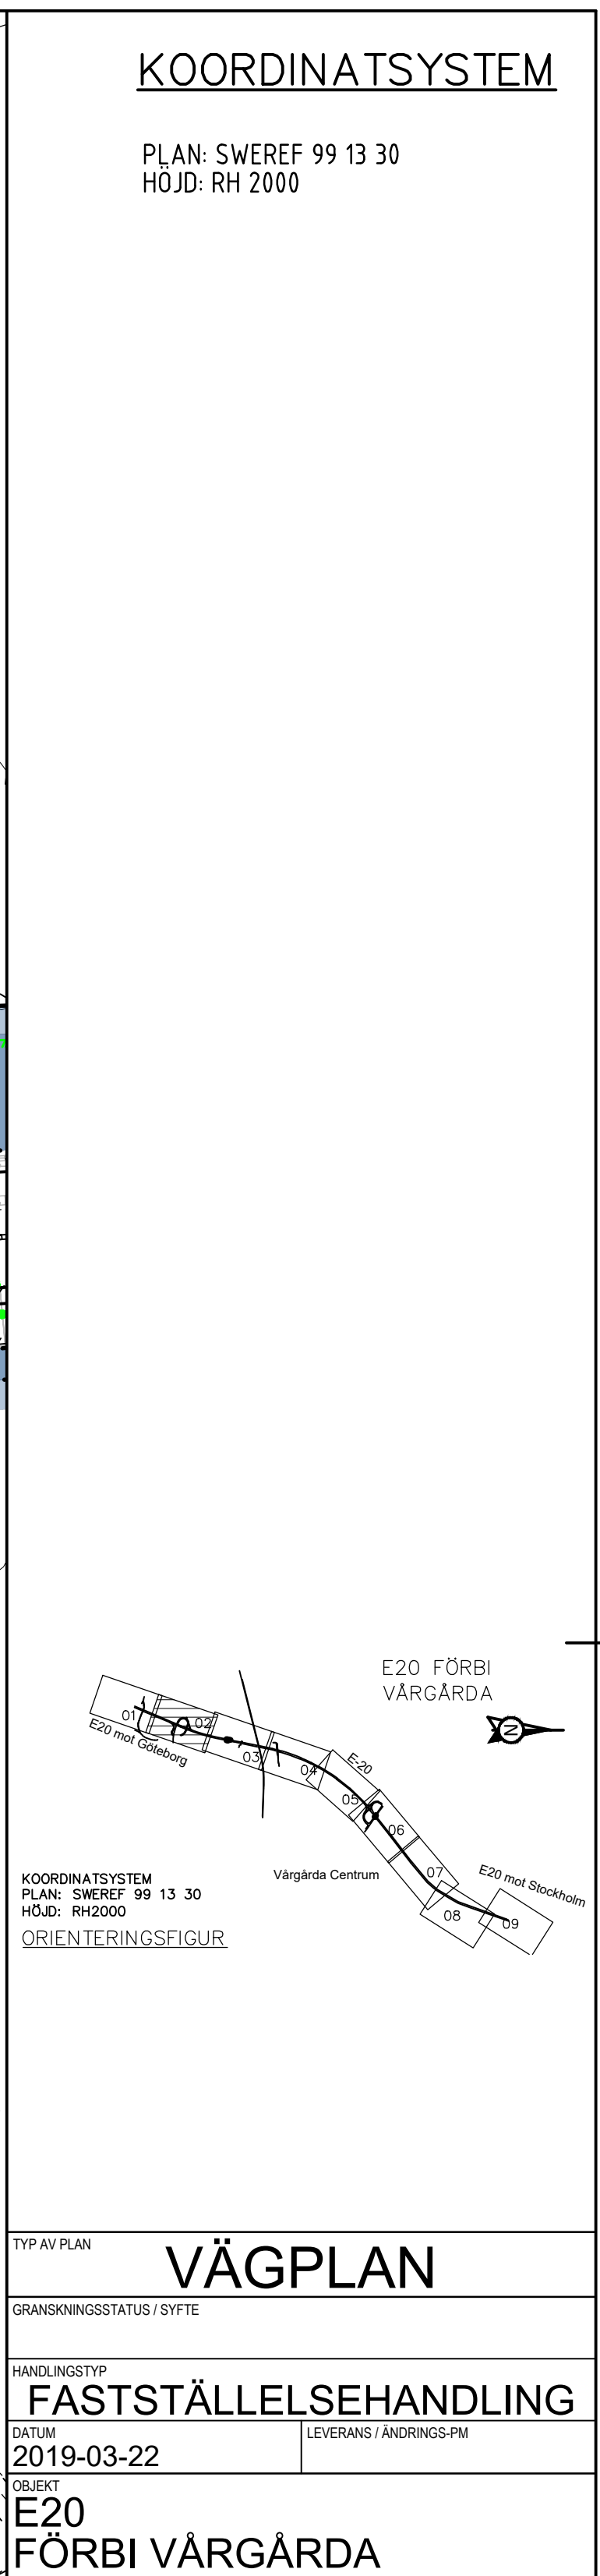

V1	NYTT VÄGOMRÅDE MED VÄGRÄTT
V1i	NYTT VÄGOMRÅDE MED INSKRÄNKT VÄGRÄTT, DRIFT OCH UNDERHÅLL AV FAUNASTÄNGSEL
V12	NYTT VÄGOMRÅDE MED INSKRÄNKT VÄGRÄTT, DRIFT OCH UNDERHÅLL AV FAUNASTÄNGSEL OCH OLJEFALLA
T1	TILLFÄLLIG NYTTJÄNDERÄTT FÖR ARBETSVÄGAR, MARKARBETEN OCH MASSUPPLAG AVSEER 24 MÅNADER FRÅN BYGGSTART
T2	TILLFÄLLIG NYTTJÄNDERÄTT FÖR ETABLERING, AVSEER 24 MÅNADER FRÅN BYGGSTART.
T3	TILLFÄLLIG NYTTJÄNDERÄTT FÖR TRAFIKOMLEDNING, AVSEER 24 MÅNADER FRÅN BYGGSTART.
T4	TILLFÄLLIG NYTTJÄNDERÄTT FÖR TRYCKNING AV RÖR UNDER E20 AVSEER 24 MÅNADER FRÅN BYGGSTART.

Sk	OMRÅDE MED SKYDDSÅTGÄRDER OCH FÖRSIKTIGHETSMÅTT
Sk1	MINDRE FAUNAPASSAGE UNDER E20
Sk2	OLJEFÄLLA
Sk3	BULLERSKYDDSKÄRM UTFORMAD MED BRANDKLASSAT MATERIAL HÖJD ÖVER E20 ENLIGT PLANKARTA
Sk4	BULLERSKYDDSVALL
Sk5	SK5 - FAUNASTÄNGSEL LÄNGS MED E20, FASTSTÄLLS I HUVUDSAKLIGT LÄGE
Sk6	ERBJUDANDE OM BULLERSKYDDANDE FASTIGHETSNÄRA ÅTGÄRD
Sk7	ERBJUDANDE OM BULLERSKYDDAD UTEPLATS/BALKON
Sk8	HÖGKAPACITETSRÄCKE SÅ SOM SKYDD MOT OLYCKOR MED FARLIGT GODS
Sk9	LJUSSKYDD

SKYLDIGHETEN ATT GÖRA ANMÄLAN FÖR SAMRÅD ENLIGT 12:6 MB GÄLLER INTE FÖR DE VERKSAMHETER OCH ÅTGÄRDER SOM BEHOVS FÖR ATT BYGGA VÄGEN OCH SOM FASTSTÄLLS OCH INGÅR I VÄGOMRÅDE FÖR ALLMÄN VÄG ELLER OMRÅDE FÖR TILLFÄLLIG NYTTJANDERÄTT.

ÅSTEBÖ
5:302
☒ ☐

BRO ÖVER E20

BRO UNDER E20/VÄSTRA STAMBANAN

LÄNGDMÄTNING/NIVÅ PÅ VÄG ±0.1 m

MITTVÄGRÄCKE