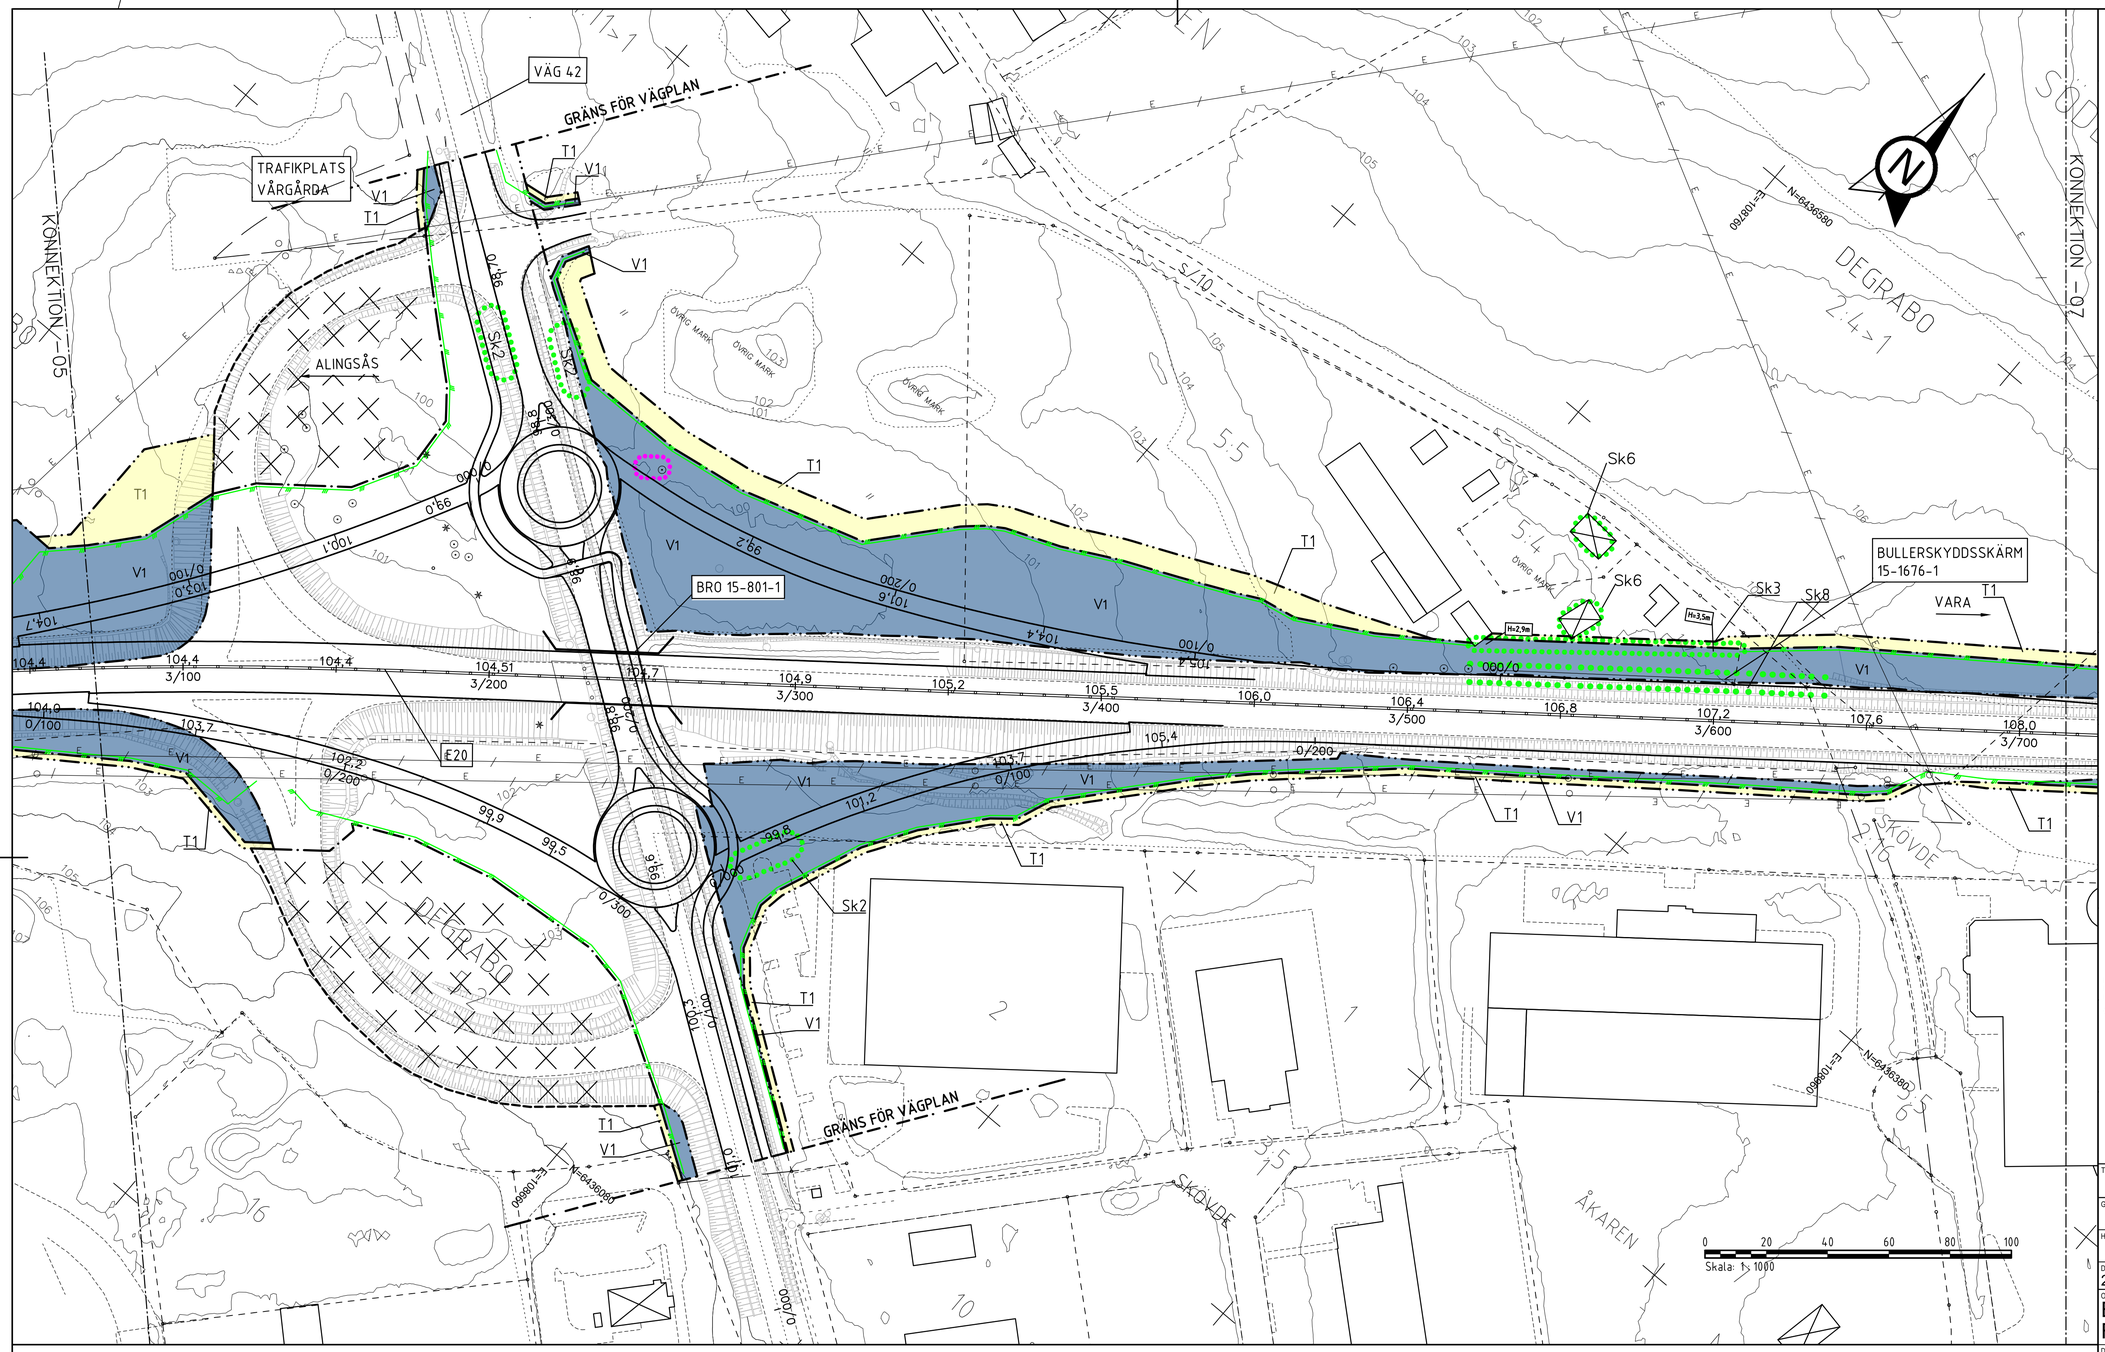

KOORDINATSYSTEM

PLAN: SWEREF 99 13 30
HÖJD: RH 2000

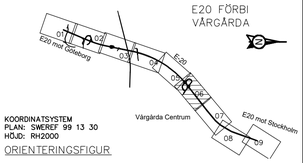

KOORDINATSYSTEM
PLAN: SWEREF 99 13 30
HÖJD: RH2000

ORIENTERINGSFIGUR

TECKENFÖRKLARING

MARKANSPRÅK

- GRÄNS FÖR VÄGOMRÅDE/GRÄNS VÄGPLAN
- GRÄNS MELLAN OLIKA TYPER AV MARKANSPRÅK
- INDRAGNING AV VÄG ELLER VÄGOMRÅDE FRÅN ALLMÄNT UNDERHÅLL

V1	NYTT VÄGOMRÅDE MED VÄGRÄTT
Vi1	NYTT VÄGOMRÅDE MED INSKRÄNKT VÄGRÄTT, DRIFT OCH UNDERHÅLL AV FAUNASTÄNGSEL
Vi2	NYTT VÄGOMRÅDE MED INSKRÄNKT VÄGRÄTT, DRIFT OCH UNDERHÅLL AV FAUNASTÄNGSEL OCH OLJEFÄLLA
T1	TILLFÄLLIG NYTTJANDERÄTT FÖR ARBETSVÄGAR, MARKARBETEN OCH MASSUPPLAG AVSER 24 MÅNADER FRÅN BYGGSTART.
T2	TILLFÄLLIG NYTTJANDERÄTT FÖR ETABLERING. AVSER 24 MÅNADER FRÅN BYGGSTART.
T3	TILLFÄLLIG NYTTJANDERÄTT FÖR TRAFIKOMLEDNING. AVSER 24 MÅNADER FRÅN BYGGSTART.
T4	TILLFÄLLIG NYTTJANDERÄTT FÖR TRYCKNING AV RÖR UNDER E20 AVSER 24 MÅNADER FRÅN BYGGSTART.

SKYDDSÅTGÄRDER OCH FÖRSIKTIGHETSMÅTT

Sk	OMRÅDE MED SKYDDSÅTGÄRDER OCH FÖRSIKTIGHETSMÅTT
Sk1	MINDRE FAUNAPASSAGE UNDER E20
Sk2	OLJEFÄLLA
Sk3	BULLERSKYDDSSKÄRM UTFORMAD MED BRANDKLASSAT MATERIAL HÖJD ÖVER E20 ENLIGT PLANKARTA
Sk4	BULLERSKYDDSVALL
Sk5	Sk5 – FAUNASTÄNGSEL LÄNGS MED E20, FASTSTÄLLS I HUVUDSAKLIGT LÄGE
Sk6	ERBJUDANDE OM BULLERSKYDDANDE FASTIGHETSNÄRA ÅTGÄRD
Sk7	ERBJUDANDE OM BULLERSKYDDAD UTEPLATS/BALKONG
Sk8	HÖGKAPACITETSRÄCKE H2 SOM SKYDD MOT OLYCKOR MED FARLIGT GODS
Sk9	LJUSSKYDD

VERKSAMHETER SOM UNDANTAS FRÅN FÖRBUD ENLIGT MILJÖBALKEN

SKYLDIGHETEN ATT GÖRA ANMÄLAN FÖR SAMRÅD ENLIGT 12:6 MB GÄLLER INTE FÖR DE VERKSAMHETER OCH ÅTGÄRDER SOM BEHÖVS FÖR ATT BYGGA VÄGEN OCH SOM FASTSTÄLLS OCH INGÅR I VÄGOMRÅDE FÖR ALLMÄN VÄG ELLER OMRÅDE FÖR TILLFÄLLIG NYTTJANDERÄTT.

NYTT VÄGOMRÅDE INOM BIOTOPSKYDD

FÖRBUDEN SOM AVSER VERKSAMHET ELLER ÅTGÄRD INOM BIOTOPSKYDDSOMRÅDE (7:11 2 ST. MB) GÄLLER INTE BYGGANDE AV ALLMÄN VÄG/JÄRNVÄG.

NYTT VÄGOMRÅDE INOM STRANDSKYDD

FÖRBUDEN MOT ÅTGÄRD INOM STRANDSKYDDSOMRÅDE (7:15 MB) GÄLLER INTE BYGGANDE AV ALLMÄN VÄG.

ÖVRIGA BETECKNINGAR

- NY VÄGKANT
- FATSSTÄLLT VÄGOMRÅDE UTANFÖR VÄGPLAN
- TRAKTGRÄNS/KVARTERSGRÄNS
- FASTIGHETSGRÄNS
- ÅSTEBO — TRAKTNAMN
- 5:302 — FASTIGHETSBETECKNING
- BYGGNADER (BOSTAD, ÖVRIG BYGGNAD)
- BRO ÖVER E20
- BRO UNDER E20/VÄSTRA STAMBANAN
- +YY.Y / Y/YYY — LÄNGDMÄTNING/NIVÅ PÅ VÄG ±0.1 m
- MITTVÄGRÄCKE

TYP AV PLAN
VÄGPLAN

GRANSKNINGSSTATUS / SYFTE

HANDLINGSTYP
FASTSTÄLLELSEHANDLING

DATUM 2019-03-22	LEVERANS / ÄNDRINGS-PM

OBJEKT
E20 FÖRBI VÅRGÅRDA

DELOMRÅDE / BANDEL
E20 FÖRBI VÅRGÅRDA

ANLÄGGNINGDEL
GEMENSAMT

OBJEKTNUMMER / KM 150305	KONSTRUKTIONSNUMMER

BESTÄLLARE: TRAFIKVERKET
LEVERANTÖR: ÅF INFRASTRUCTURE

SKAPAD AV RASHID KHERFAN	UPPDRAGSNUMMER 719667
GODKÄND AV CAROLINE VON FREYMANN	AVDELNING

RITNINGSTYP
PLANKARTA

TEKNIKOMRÅDE / INNEHÅLL
T VÄGUTFORMNING OCH TRAFIK

BESKRIVNING
VÄG E20
KM 3/080 - 3/710

SKALA 1:1000	FORMAT A1	FÖRVALTNINGSNUMMER	
RITNINGSNUMMER 1 00 T 02 06	BLAD 06	NÄSTA BLAD 07	BET

PLO: 2019-03-20 14:06 X:\GÖTEBORG\719667 – E20 FÖRBI VÅRGÅRDA – 53280–\VP\12_RITNINGAR\T\T\RITDEF\100T0206.DWG PÅLAGE MARTIN

XREFMODELL\100T0712 2018-04-18#20 MODELL\100T0203 2019-01-18#55 MODELL\100T0501 2019-01-18#24 MODELL\100T0502 2019-01-18#19 MODELL\100T0503 2019-01-18#46 MODELL\100T0504 2019-01-18#44 MODELL\100T0505 2019-01-18#44 MODELL\100T0506 2019-01-18#44 MODELL\100T0206 2019-01-18#44

MODELLFILER\100T0712 2018-04-18#20 MODELL\100T0203 2019-01-18#55 MODELL\100T0501 2019-01-18#24 MODELL\100T0502 2019-01-18#19 MODELL\100T0503 2019-01-18#46 MODELL\100T0504 2019-01-18#44 MODELL\100T0505 2019-01-18#44 MODELL\100T0506 2019-01-18#44 MODELL\VX100T0702 2019-01-18#25

Lager:

VVA150305VP, ankomst 2020-02-03, ver 1, jobb 12