


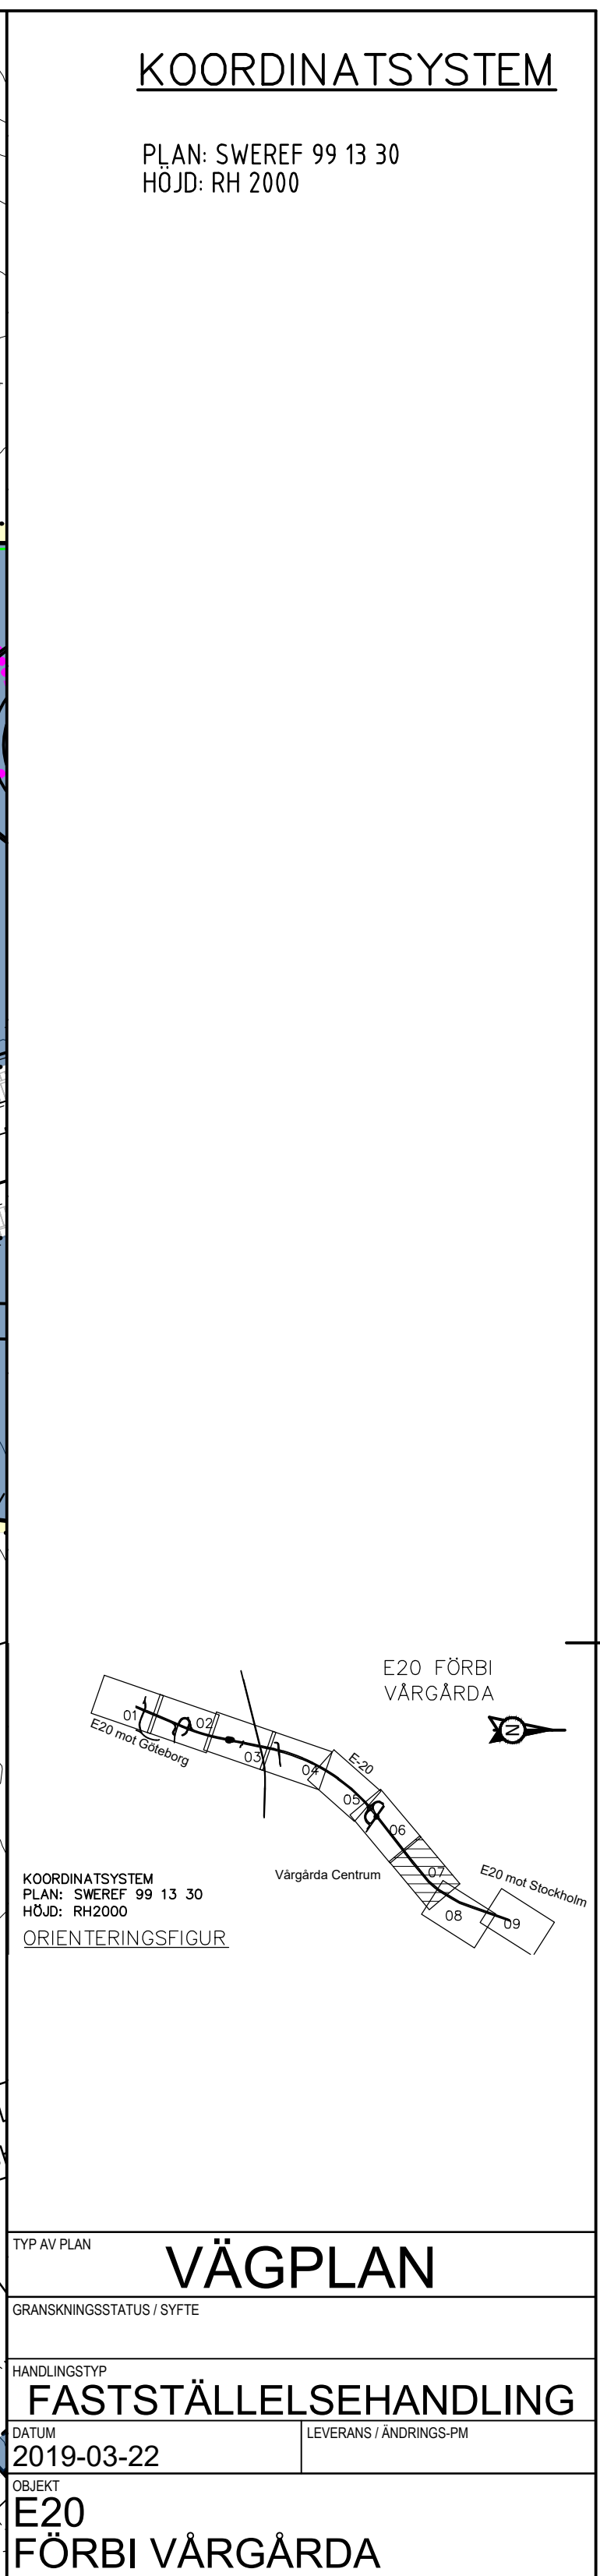

TYP AV PLAN		VÄGPLAN	
GRANSKNINGSSTATUS / SYFTE			
HANDLINGSTYP			
FASTSTÄLLELSEHANDLING			
DATUM		LEVERANS / ANDRINGS-PM	
2019-03-22			
OBJEKT			
E20			
FÖRBI VÄRGÅRDA			
DELOMRÅDE / BANDDEL			
E20 FÖRBI VÄRGÅRDA			
ANLÄGGNINGSD			
GEMENSAMT			
OBJEKTNUMMER / KM		KONSTRUKTIONSUMMER	
150305			
BESTÄLLARE		LEVERANTÖR	
TRAFIKVERKET		ÅF INFRASTRUCTURE	
SKAPAD AV		UPPGAVSNUMMER	
RASHID KHERFAN		719667	
GÖKÄND AV		AVDELNING	
CAROLINE VON FREYMANN			
RITNINGSTYP			
PLANKARTA			
TEKNIKOMRÅDE / INNEHÅLL			
T VÄGUTFORMNING OCH TRAFIK			
BESKRIVNING			
VÄG E20			
KM 3710 - 4/300			
SKALA		FÖRVALTNINGSNUMMER	
1:1000		A1	
RITNINGSNUMMER		BLAD	NÄSTA BLAD
1 00 T 02 07		07	08
			BET