


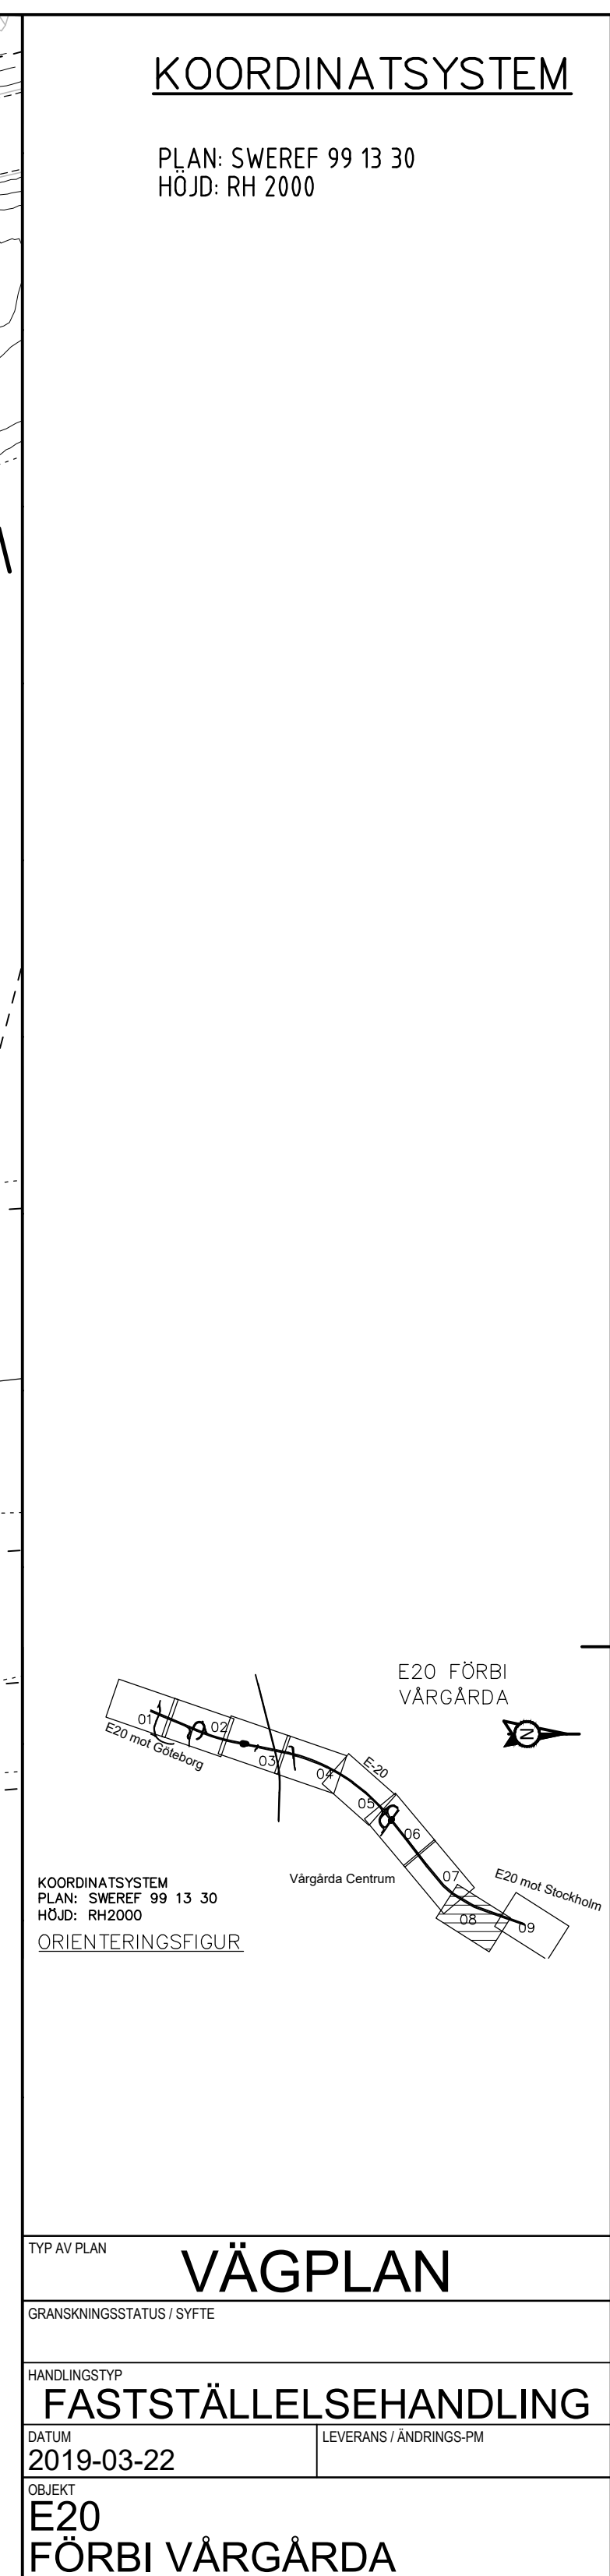

TYP AV PLAN			
GRANSKNINGSSTATUS / SYFTE			
HANDLINGSTYP FASTSTÄLLESEHANDLING			
DATUM 2019-03-22		LEVERANS / ÄNDRINGS-PM	
OBJEKT E20 FÖRBI VÄRGÅRDA			
DELOMRÅDE / BÄNDEL E20 FÖRBI VÄRGÅRDA			
ANLÄGGNINGSGEOM GEMENSAMT		KONSTRUKTIONSNUMMER	
OBJEKTNUMMER / KM 150305		LEVERANTÖR  ÅF INFRASTRUCTURE	
BESTÄLLARE  TRAFIKVERKET		UPPGÄSSNUMMER 719667	
SKAPAD AV RASHID KHERFAN		ÄNDNING	
SÖKSÄND AV CAROLINE VON FREYMANN			
RITNINGSTYP PLANKARTA			
TEKNIKOMRÅDE / INNEHÅLL T VÄGUTFORMNING OCH TRAFIK			
BESKRIVNING VÄG E20 KM 4/300 - 4/940			
SKALA 1:1000	FORMAT A1	FÖRVALTNINGSNUMMER	
RITNINGSNUMMER 1.00.T.02.08	BLAD 08	NÄSTA BLAD 09	BET