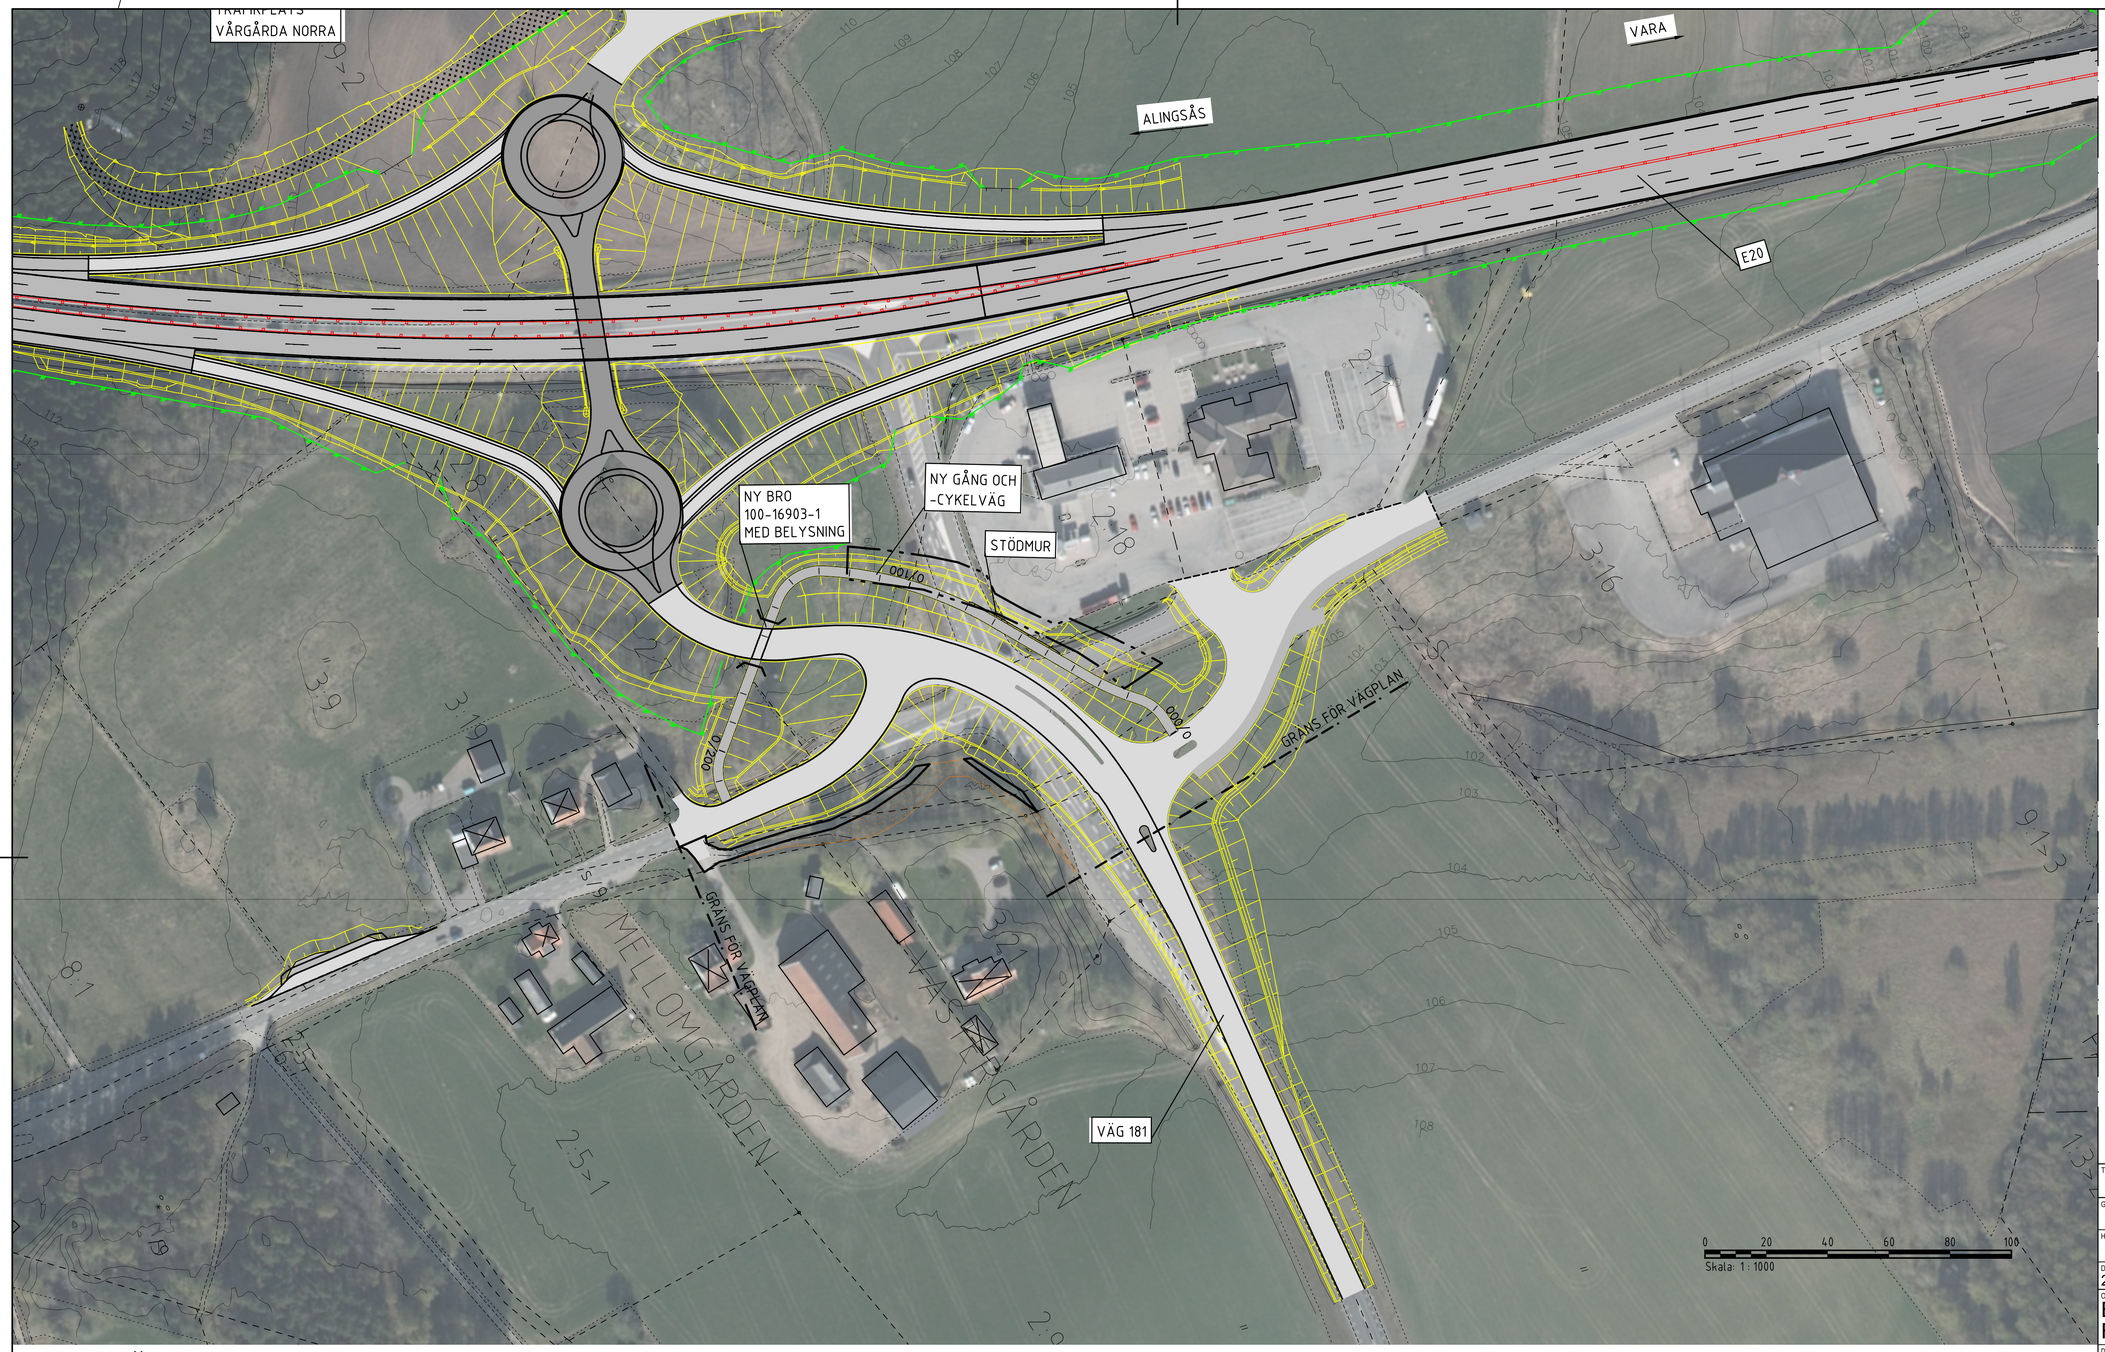

KOORDINATSYSTEM

PLAN: SWEREF 99 13 30
HÖJD: RH 2000

TECKENFÖRKLARING

- VÄGBANA FÖR ALLMÄN VÄG
- VÄGBANA FÖR ENSKILD VÄG
- BELÄGGNINGSKANT
- SLÄNT
- TRAKTGRÄNS/KVARTERSGRÄNS
- FASTIGHETSGRÄNS
- 4:302 FASTIGHETSBETECKNING
- ÅSTEBO TRAKTNAMN
- BYGGNAD (BOSTAD, ÖVRIG BYGGNAD)
- AVGÅENDE VÄGOMRÅDE FRÅN TIDIGARE FASTSTÄLLD PLAN
- BRO ÖVER GÅNG- OCH CYKELVÄG MED BELYSNING
- GRÄNS VÄGHÅLLNINGSANSVAR
- FASTSTÄLLT VÄGOMRÅDE UTANFÖR VÄGPLAN
- MITTVÄGRÄCKE
- LÄNGDMÄTNING
- FAUNASTÄNGSEL

TYP AV PLAN	VÄGPLAN
GRANSKNINGSSTATUS / SYFTE	
HANDLINGSTYP	GRANSKNINGSHANDLING
DATUM	2020-11-02
LEVERANS / ÄNDRINGS-PM	
OBJEKT	E20 FÖRBI VÅRGÅRDA
DELOMRÅDE / BANDEL	GÅNG- OCH CYKELPORT VID FAGRABO
ANLÄGGNINGDEL	GEMENSAMT
OBJEKTNUMMER / KM	150305
KONSTRUKTIONSNUMMER	
BESTÄLLARE	TRAFIKVERKET
LEVERANTÖR	ÅF INFRASTRUCTURE
SKAPAD AV	SIMON NORBERG
UPPDRAGSNUMMER	719667
GODKÄND AV	CAROLINE VON FREYMANN
AVDELNING	
RITNINGSTYP	ILLUSTRATIONSPLAN
TEKNIKOMRÅDE / INNEHÅLL	T VÄGUTFORMNING OCH TRAFIK
BESKRIVNING	V181 GÅNG- OCH CYKELPORT, FAGRABO
SKALA	1:1000
FORMAT	A1
FÖRVALTNINGSNUMMER	
RITNINGSNUMMER	1 00 T 05 10
BLAD	
NÄSTA BLAD	
BET	

KÅHRE, RICKARD
PLO: 2020-10-27 14:20 X:\GOTEBORG\719667 – E20 FÖRBI VÅRGÅRDA –53280–\VP\12_RITNINGAR\T\T\RITDEF\100T0510.DWG

Lager: