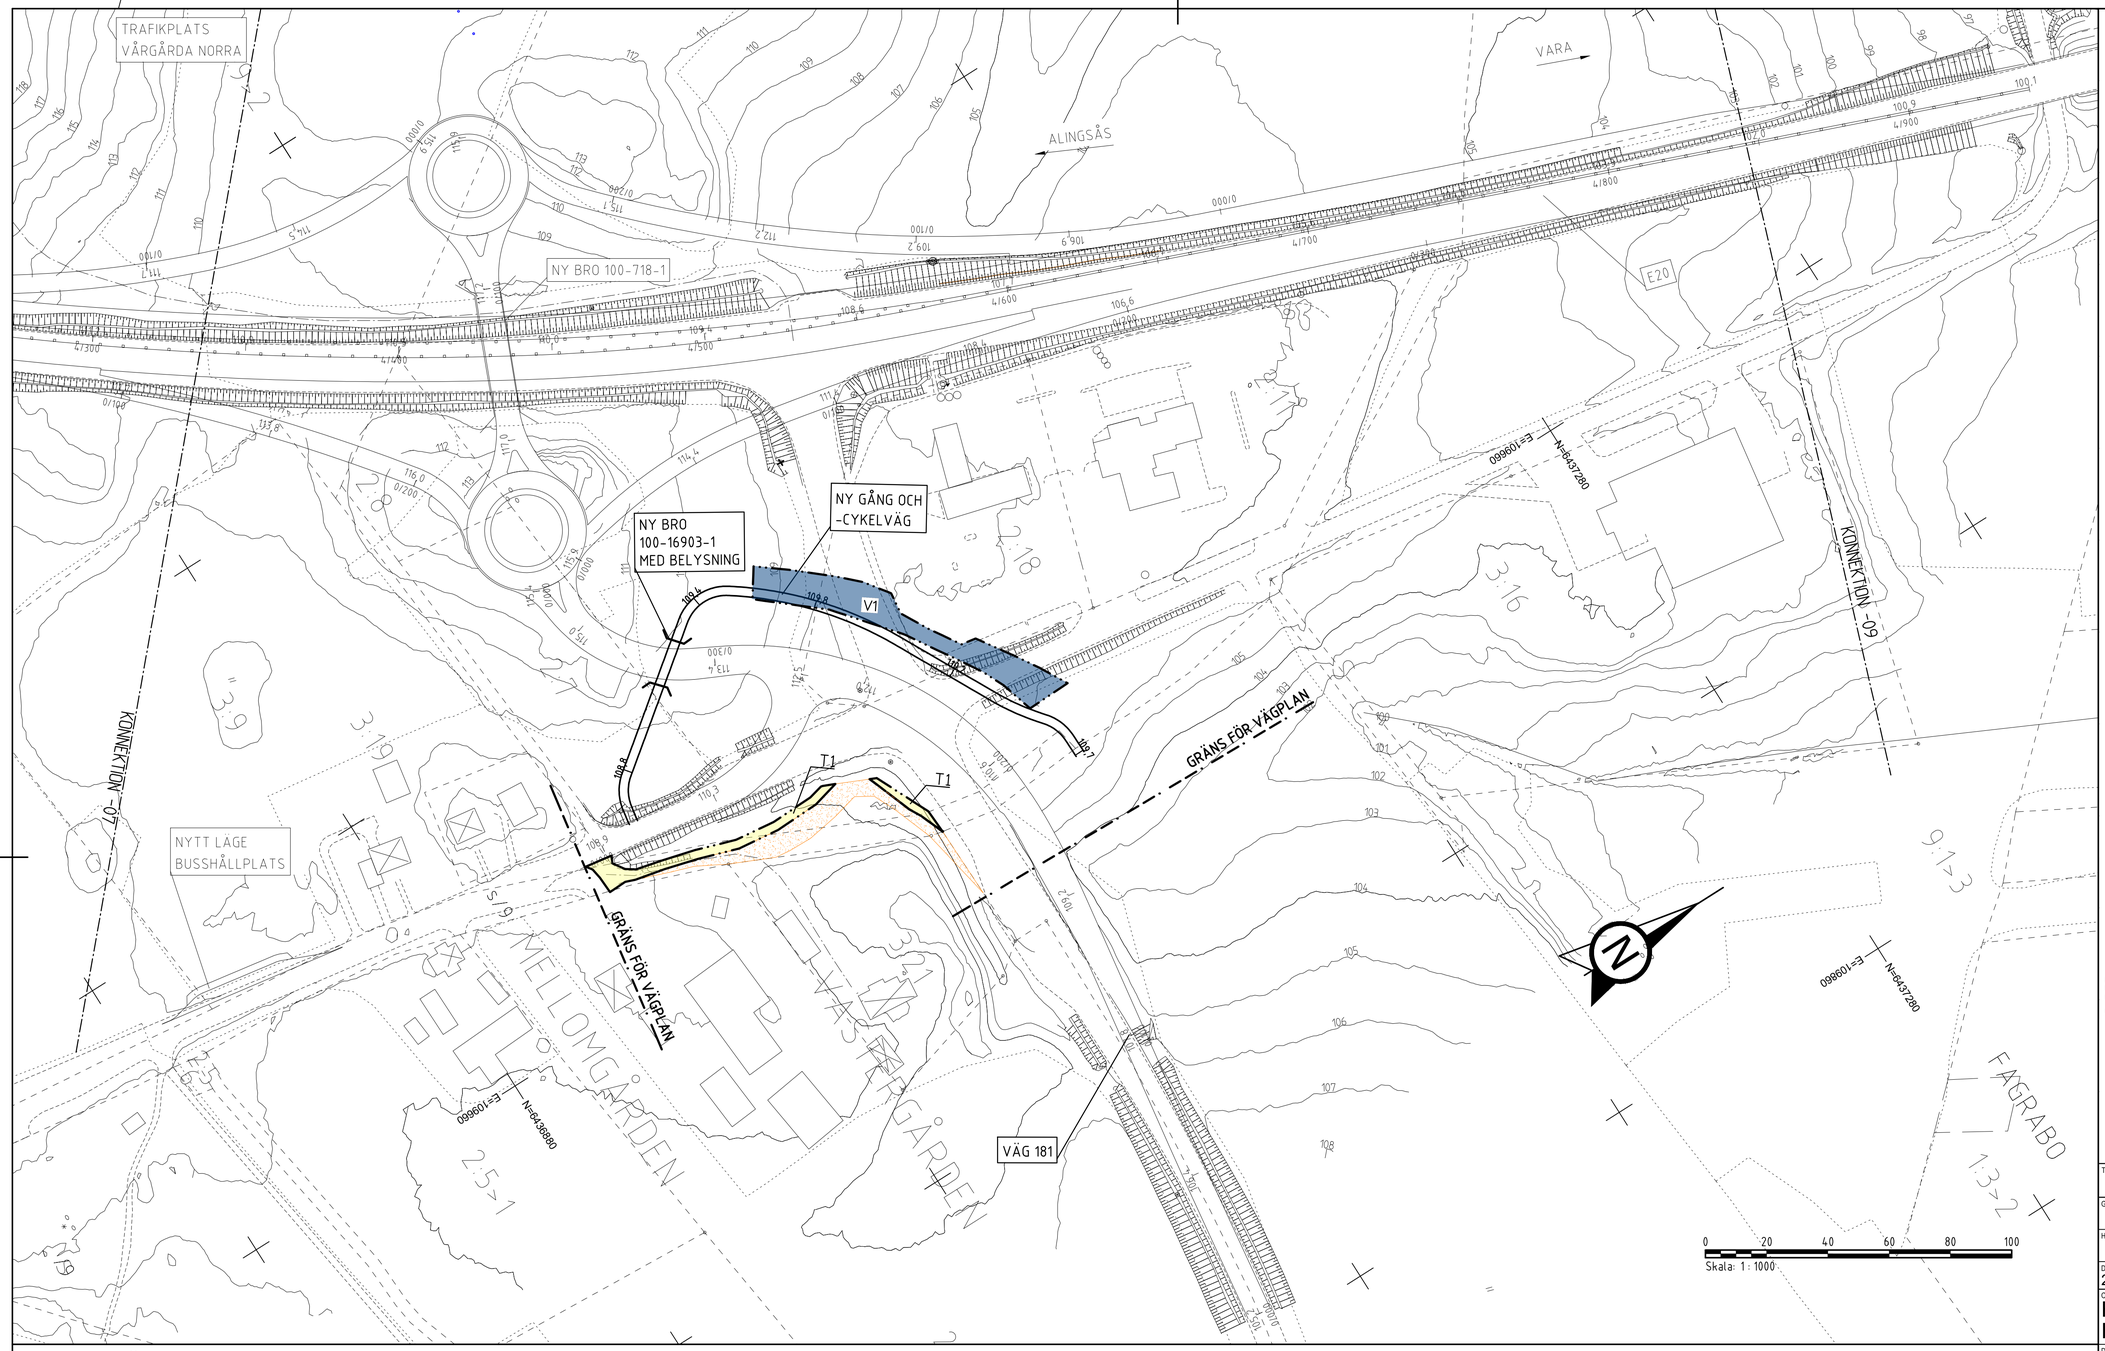

TECKENFÖRKLARING

MARKANSPRÅK

- GRÄNS FÖR VÄGOMRÅDE/GRÄNS VÄGPLAN
- GRÄNS MELLAN OLIKA TYPER AV MARKANSPRÅK
- V1 — NYTT VÄGOMRÅDE MED VÄGRÄTT
- T1 — TILLFÄLLIG NYTTJANDERÄTT FÖR ARBETSVÄGAR, MARKARBETEN OCH MASSUPPLAG AVSER 24 MÅNADER FRÅN BYGGSTART.
- AVGÅENDE VÄGOMRÅDE FRÅN TIDIGARE FASTSTÄLLD PLAN,

VERKSAMHETER SOM UNDANTAS FRÅN FÖRBUD ENLIGT MILJÖBALKEN

SKYLDIGHETEN ATT GÖRA ANMÄLAN FÖR SAMRÅD ENLIGT 12:6 MB GÄLLER INTE FÖR DE VERKSAMHETER OCH ÅTGÄRDER SOM BEHÖVS FÖR ATT BYGGA VÄGEN OCH SOM FASTSTÄLLS OCH INGÅR I VÄGOMRÅDE FÖR ALLMÄN VÄG ELLER OMRÅDE FÖR TILLFÄLLIG NYTTJANDERÄTT.

ÖVRIGA BETECKNINGAR

- NY VÄGKANT
- FATSSTÄLLT VÄGOMRÅDE UTANFÖR VÄGPLAN
- TRAKTGRÄNS/KVARTERSGRÄNS
- FASTIGHETSGRÄNS
- ÅSTEBO — TRAKTNAMN
- 5:302 — FASTIGHETSBETECKNING
- BYGGNADER (BOSTAD, ÖVRIGA BYGGNAD)
- BRO ÖVER GÅNG- OCH CYKELVÄG MED BELYSNING
- +YY.Y / Y/YYY — LÄNGDMÄTNING/NIVÅ PÅ VÄG ±0.1 m
- MITTVÄGRÄCKE

KOORDINATSYSTEM

PLAN: SWEREF 99 13 30
HÖJD: RH 2000

E20 FÖRBI VÅRGÅRDA

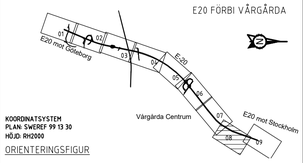

KOORDINATSYSTEM
PLAN: SWEREF 99 13 30
HÖJD: RH2000

ORIENTERINGSFIGUR

TYP AV PLAN
VÄGPLAN

GRANSKNINGSSTATUS / SYFTE

HANDLINGSTYP
GRANSKNINGSHANDLING

DATUM	LEVERANS / ÄNDRINGS-PM
2020-11-02	

OBJEKT
E20
FÖRBI VÅRGÅRDA

DELOMRÅDE / BANDEL
GÅNG- OCH CYKELPORT VID FAGRABO

ANLÄGGNINGSDEL
GEMENSAMT

OBJEKTNUMMER / KM	KONSTRUKTIONSNUMMER
150305	

BESTÄLLARE	LEVERANTÖR
TRAFIKVERKET	ÅF INFRASTRUCTURE

SKAPAD AV	UPPDRAGSNUMMER
SIMON NORBERG	719667
GODKÄND AV	AVDELNING
CAROLINE VON FREYMANN	

RITNINGSTYP
PLANKARTA

TEKNIKOMRÅDE / INNEHÅLL
T VÄGUTFORMNING OCH TRAFIK

BESKRIVNING
V181 GÅNG- OCH CYKELPORT, FAGERBO

SKALA	FORMAT	FÖRVALTNINGSNUMMER		
1:1000	A1			
RITNINGSNUMMER		BLAD	NÄSTA BLAD	BET
1 00 T 02 10				

MODELLFILER:
MODELL:V1000922 2019-10-09 18:29
MODELL:V1000923 2019-10-09 18:29
MODELL:V1000924 2019-01-24 19:25
MODELL:V1000702

XREF
MODELL:V1000712 2018-04-24 17:20
MODELL:V1000713 2018-04-24 17:20
MODELL:V1000703 2019-01-16 20:55
MODELL:V1000704 2019-01-16 20:55
MODELL:V1000701 2019-10-09 21:07
MODELL:V1000705 2019-07-20 16:49
MODELL:V1000706 2019-07-20 16:49
MODELL:V1000707 2019-01-11 15:45
MODELL:V1000708 2019-01-11 15:45
MODELL:V1000709 2019-01-14 15:44
MODELL:V1000710
MODELL:V1000711
MODELL:V1000714
MODELL:V1000715
Lager:

PLOT: 2020-10-27 14:11 X:\GOTEBORG\719667 - E20 FÖRBI VÅRGÅRDA -53280-\VP\12_RITNINGAR\TV\RITDEF\V1001210.DWG KÅHRE, RICKARD