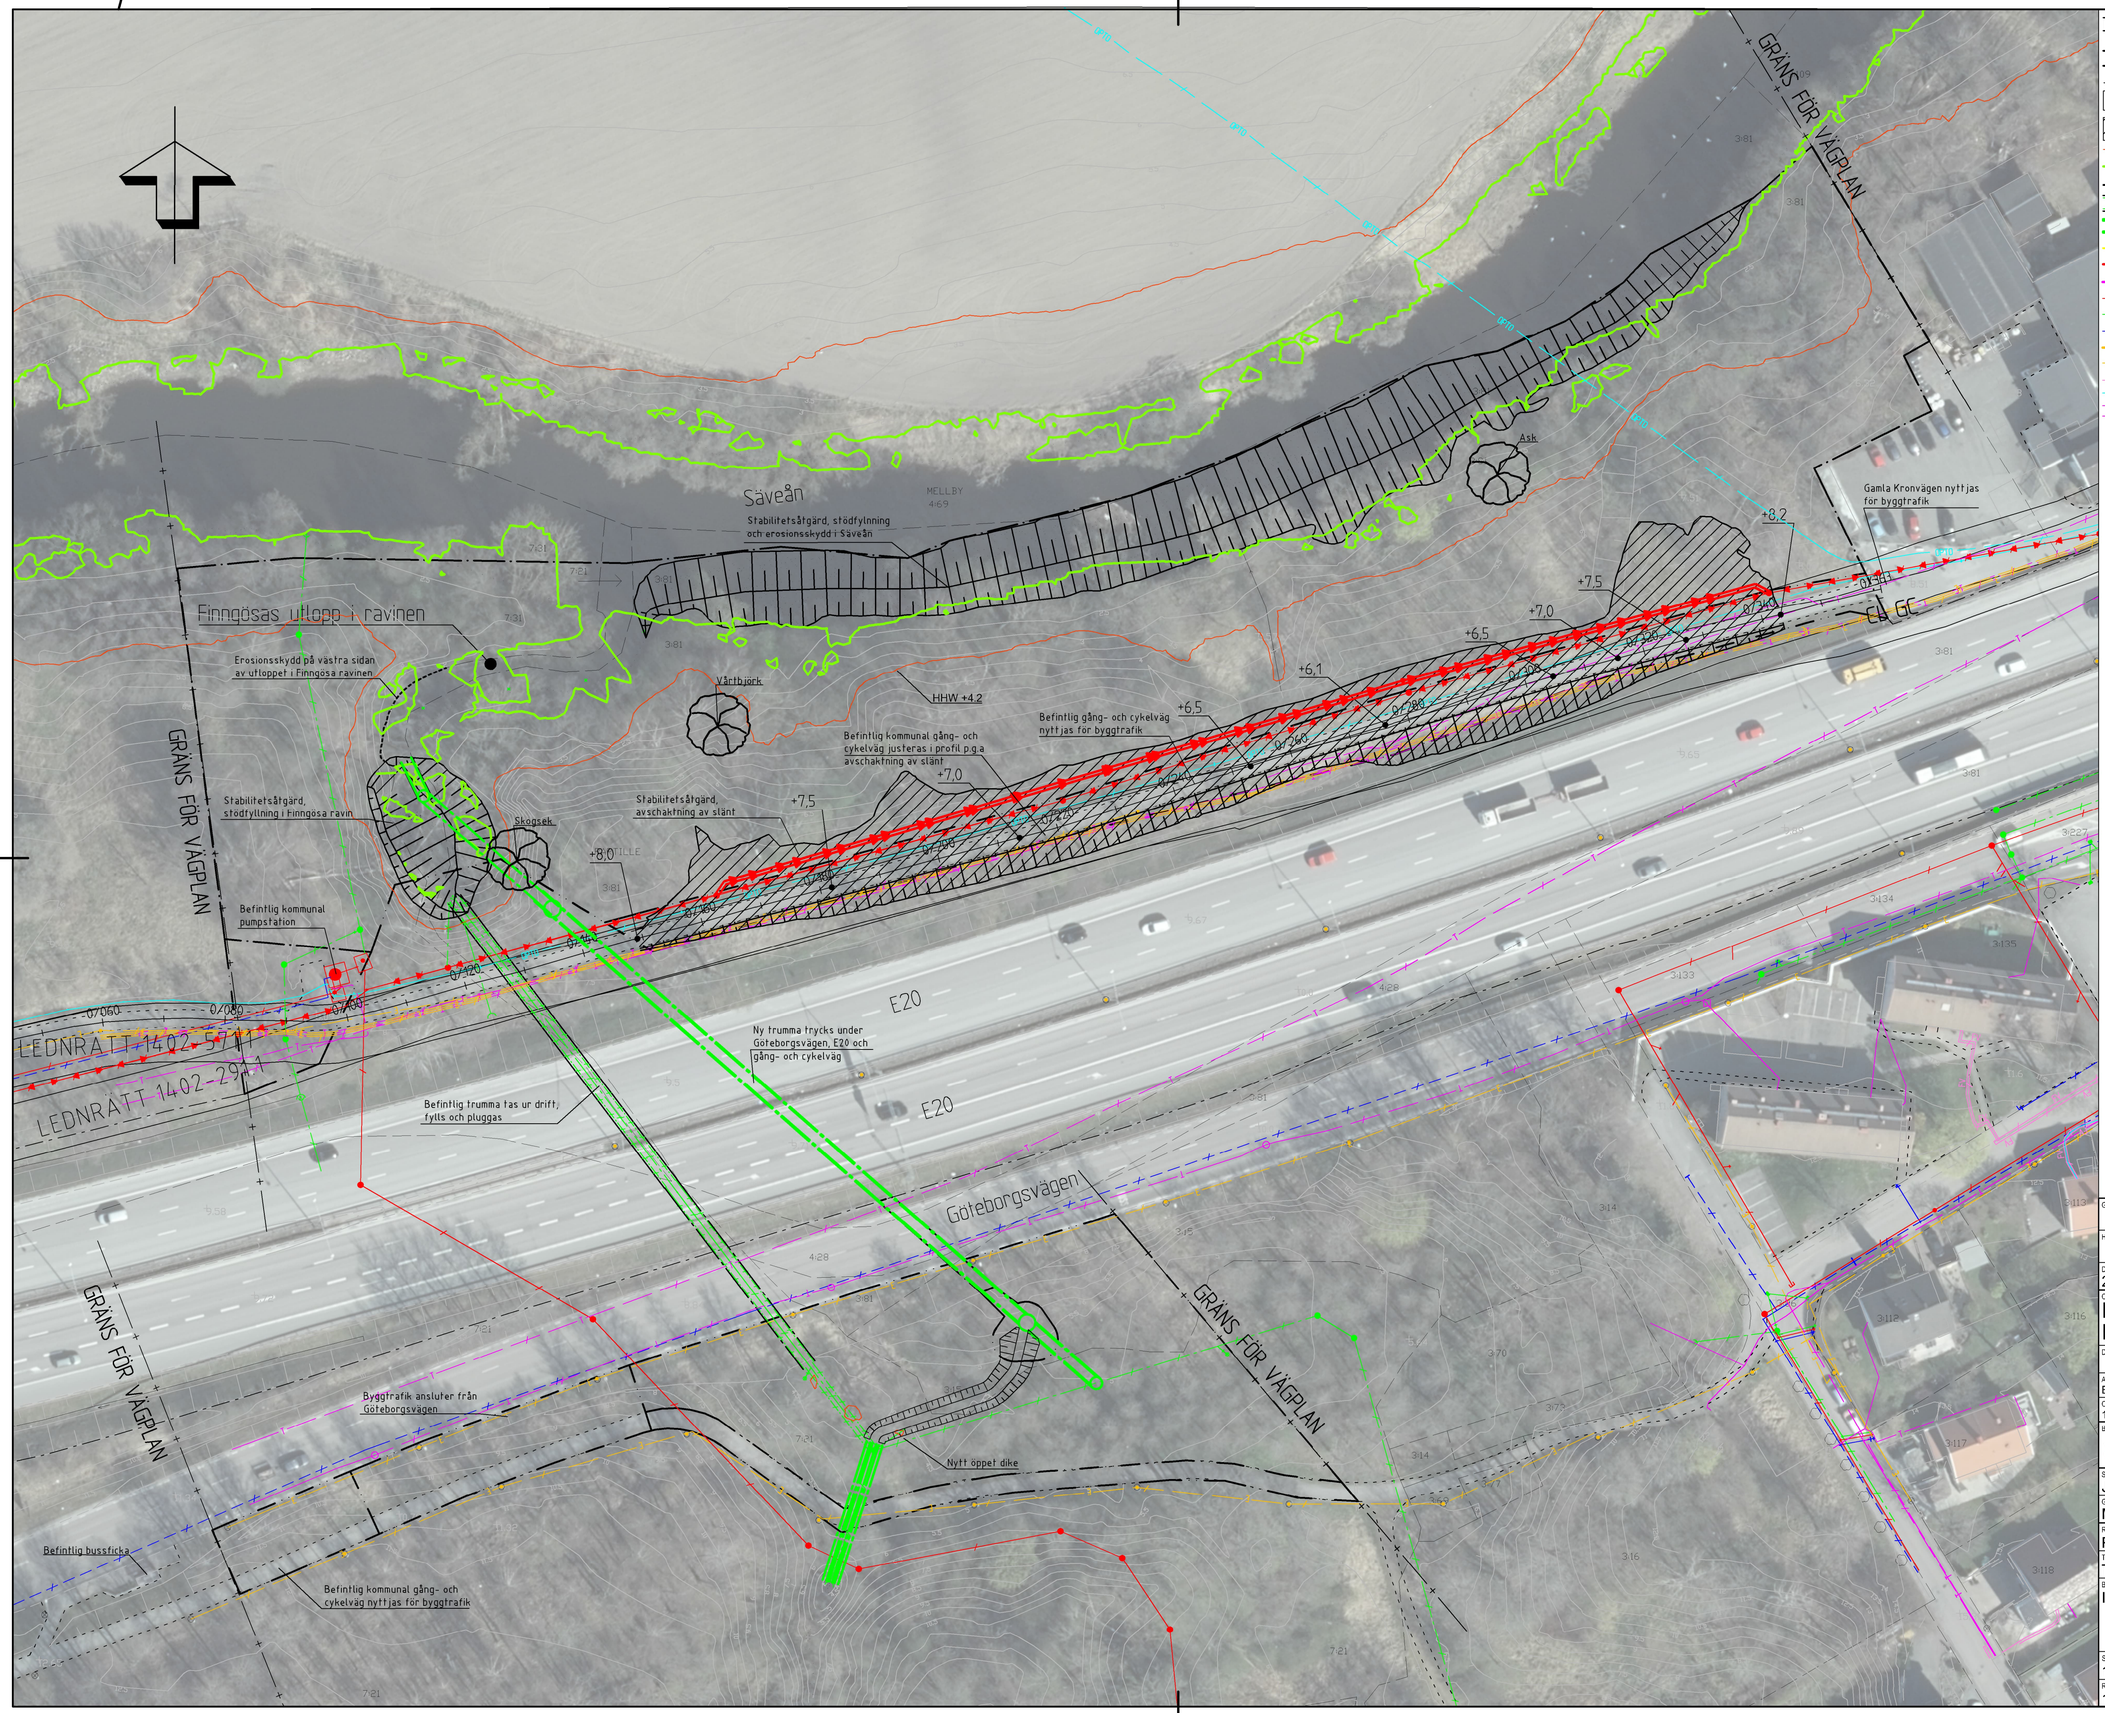

TECKENFÖRKLARING

- Gräns för vägområde
- Avgränsning mellan markanspråk
- Bef. vägområde
- Tryckbank/Fyllning
- Avschaktningsplan
- Högsta högvatten
- Medelhögvatten
- Erosionsskydd
- Befintlig VA
- Projekterad VA
- Gatubelysning
- Projekterad spill
- Spill, tryck
- Spill
- Dagvatten
- Vatten
- El, Belysning
- El
- Fjärrvärme
- Opto
- Tele

GRANSKNINGSSTATUS / SYFTE	VÄGPLAN
HANDLINGSTYP	SAMRÅDSHANDLING
DATUM	2022-10-03
LEVERANS / ÄNDRINGS-PM	
OBJEKT	E20 FINNGÖSA
DELOMRÅDE / BANDEL	
ANLÄGGNINGSDEL	E20
OBJEKTNUMMER / KM	1522243
KONSTRUKTIONSNUMMER	
BESTÄLLARE	TRAFIKVERKET
LEVERANTÖR	wsp
SKAPAD AV	JOHANNA JATKO
UPPDRAGSNUMMER	10330416
GODKÄND AV	MALIN SUNDSTEN
AVDELNING	3343
RITNINGSTYP	PLAN
TEKNIKOMRÅDE / INNEHÅLL	TEKNIKÖVERGRIPANDE
BESKRIVNING	ILLUSTRATIONSKARTA
SKALA	1:500
FORMAT	A1
FÖRVALTNINGSNUMMER	
RITNINGSNUMMER	101T0501
BLAD	
NÄSTA BLAD	
BET	

Fil: \\corp.pbwan.net\SE\Projects\3343\10330416 - 1522243 SE-TRV E20 Finngösa VP BH Partille\4_Cad\T\Ritet\101T0501.dwg PLOTTAD: 2022-10-20 10:15:20 AV ANVÄNDARE: SEJJ23797