



KONNEKTION PLAN 201T0201
KONNEKTION PLAN 201T0202

KOORDINATSYSTEM
SYSTEM I PLAN: SWEREF 99 15 00
SYSTEM I HÖJD: RH 2000

TECKENFÖRKLARING

- GRÄNS FÖR NYTT VÄGOMRÅDE
- - - - - AVGRÄNSNING MELLAN LIKA TYPER AV MARKANSPRÅK
- HÖJDKURVA
- BYGGNAD
- - - - - MARKGRÄNS
- - - - - TRAKTGRÄNS
- - - - - FASTIGHETSGRÄNS
- - - - - FASTIGHETSBETECKNING
- 20:79
- ✕ ANSLUTNING STANGS
- 0.2100
- NY VÄG, VÄGBANKEKANTER MED LÅNGMÄTNING
- NY BELÄGGNING - KARLSKOGAVÄGEN
- NY GC-VÄG
- NY VÄGSLÄNT
- VÄGRÄCKE
- TUNNEL ANLÄGGNING
- TRUMMA
- BEF. TRUMMA
- DAGVATTENLEDNING
- DRÄNERINGSLEDNING
- BRUNN PÅ DAGVATTENLEDNING
- ⊗ KUPOLSILSBRUNN
- RENSBRUNN

KOORDINATSYSTEM: SWEREF 99 15 00
HÖJDSYSTEM: RH2000

VÄGPLAN

GRÄNSKÄRNINGSSTATUS / SYFTE

HANDLINGSTYP: **SAMRÅDSHANDLING**

DATUM: 2023-09-27

LEVERANS / ÄNDRINGS-PM

OBJEKT: T-län E18 Örebro Planskild passage vid Mossbergavägen/Karlskogavägen

DELOMRÅDE /BÄNDEL: MOSSBERGARONDELLEN

ANLÄGGNINGSSDEL: GEMENSAMT

OBJEKTNUMMER / KM: 181097

KONSTRUKTIONNUMMER

BESTÄLLARE: **TRAFIKVERKET**

LEVERANTÖR: **NORA**

SKAPAD AV: MÄRCIN DOBRYCHŁOP

UPPDAGSNUMMER: 181097

GODKÄND AV: MATILDA ROTH

AVDELNING:

RITNINGSTYP: **ILLUSTRATIONSKARTA**

TEKNIKOMRÅDE /INNEHÅLL: VÄGUTFORMNING OCH TRAFIK

BESKRIVNING: **ILLUSTRATIONSKARTA**

SKALA: 1:500

FORMAT: A1



FÖRVALTNINGSNUMMER

RITNINGSNUMMER: 2 01 T 05 02

BLAD: 2

NÄSTA BLAD:

BET:

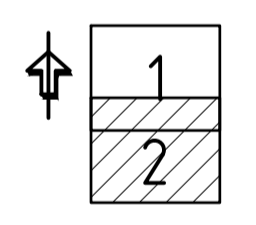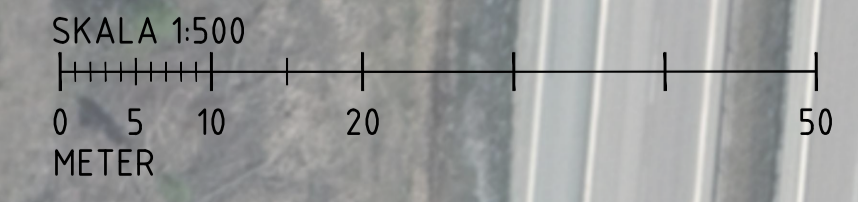

FILE: C:\USERS\MÄRCIN DOBRYCHŁOP\WORK\PROJEKT\MOSSBERGARONDELLEN\UPPDAG\2023\09\27\VÄGPLAN\MOSSBERGARONDELLEN_VÄGUTFORMNING OCH TRAFIK CAD (RITNING) 201T0202.DWG PLOT.DAD - 2023-09-24 AV ANVÄNDARE MÄRCIN DOBRYCHŁOP