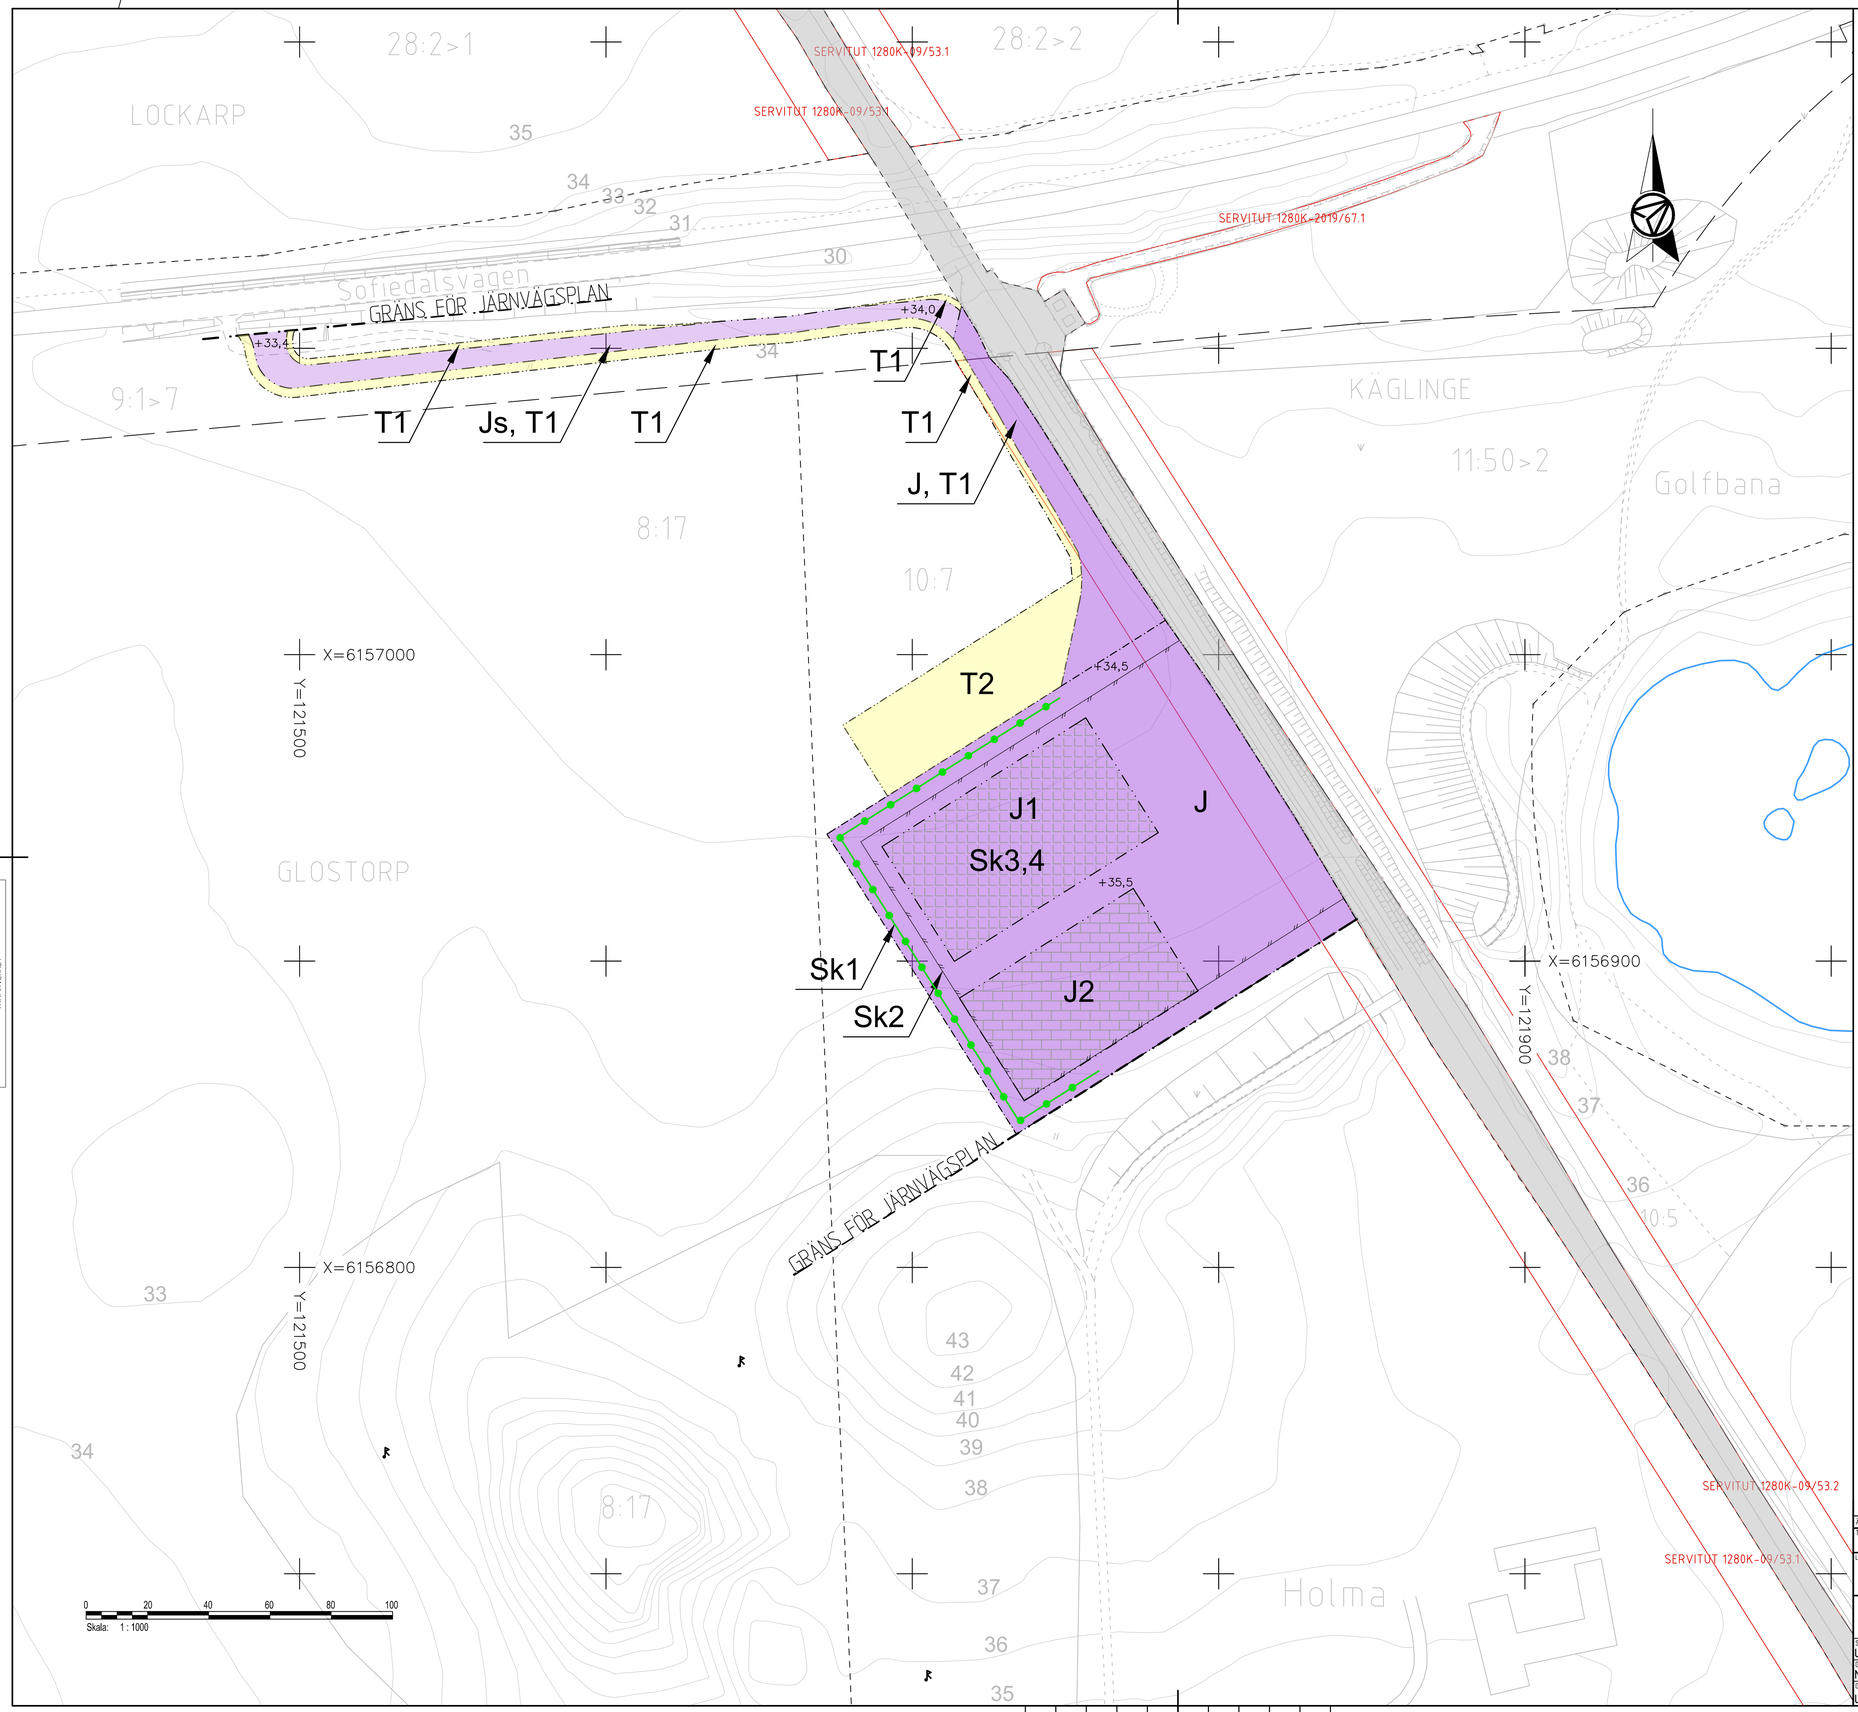

Denna ritning är Trafikverkets egendom. Allt obehörigt begagnande av ritningen beivras enligt lag.
TRAFIKVERKET

TECKENFÖRKLARING

FASTSTÄLLS

MARKANSPRÅK

- GRÄNS FÖR JÄRNVÄGSPLAN
- GRÄNS FÖR JÄRNVÄGSMARK
- AVGRÄNSNING MELLAN OLIKA TYPER AV MARKANSPRÅK
- J — NY JÄRNVÄGSMARK MED ÄGANDERÄTT
- Js — NY JÄRNVÄGSMARK MED SERVITUTSRÄTT OCH TILLFÄLLIG NYTTJANDERÄTT
- T — TILLFÄLLIG NYTTJANDERÄTT GÄLLER FRÅN BYGGSTART TILL OCH MED TVÅ MÅNADER EFTER SLUTBESIKTNING
- T1 - TILLFÄLLIG NYTTJANDERÄTT FÖR BYGGANDE AV SERVICEVÄG
- T2 - TILLFÄLLIG NYTTJANDERÄTT FÖR ETABLERING OCH UPPLAG

VERKSAMHETER/ÅTGÄRDER SOM UNDANTAS FRÅN FÖRBUD ENLIGT MILJÖBALKEN

SKYLDIGHETEN ATT GÖRA ANMÄLAN FÖR SAMRÅD ENLIGT 12:6 MB GÄLLER INTE FÖR DE VERKSAMHETER OCH ÅTGÄRDER SOM BEHÖVS FÖR ATT BYGGA JÄRNVÄGEN OCH SOM FASTSTÄLLS OCH INGÅR I VÄGOMRÅDE FÖR ALLMÄN JÄRNVÄGSMARK ELLER OMRÅDE FÖR TILLFÄLLIG NYTTJANDERÄTT.

SKYDDSÅTGÄRD PÅ PLANKARTAN

- Sk1 - SKYDDSPLANTERING
- Sk2 - SKYDDSSTÄNGSEL, HÖJD 2,5 METER

Sk3 - TOTAL BYGGNADSHÖJD: 9 METER
Sk4 - KULÖR: FASADER SKA VARA RÖDA OCH TAK SKA VARA SVARTA

TEKNISKA LÖSNINGAR SKA VIDTAS FÖR ATT UPPFYLLA NATURVÅRDSVERKETS RIKTVÄRDEN FÖR INDUSTRIBULLER

ÖVRIGA BETÄCKNINGAR PÅ PLANKARTAN

- J1 — YTA FÖR UNGEFÄRLIG LOKALISERING AV OMFORMARSTATIONENS BYGGNAD
- J2 — YTA FÖR UNGEFÄRLIG LOKALISERING AV UTOMHUSSTÄLLVERK

FASTSTÄLLS EJ

- FASTIGHETSGRÄNS
- TRAKTSGRÄNS
- BEFINTLIG RÄTTIGHET
- BEFINTLIG VÄG, VÄGMITT
- BEFINTLIG BYGGNAD
- 13:1 — FASTIGHETSBETECKNING
- MALMÖ — TRAKTSNAMN
- TRAFIKVERKETS FASTIGHET SOM BEHÅLLS SOM JÄRNVÄGSMARK MED ÄGANDERÄTT

KOORDINATSYSTEM

SYSTEM I PLAN: SWEREF 99 13 30, SYSTEM I HÖJD: RH 2000
DATUM GRUNDKARTA: 2025-10-29

ÄNDR.	ÄNDRINGEN AVSER	GODKÄND AV	ÄNDR. DATUM

TYP AV PLAN: JÄRNVÄGSPLAN

LEVERANTÖR: AFRY	AVDELNING: ÅF INFRASTRUCTURE AB	LEVERANS/ÄNDRINGS-PM	TEKNIKOMRÅDE: MARK
	UPPDRAGSNUMMER: D0094330	KONSTRUKTIONSNUMMER	GRANSKNINGSSTATUS / SYFTE: FÖR GRANSKNING
TRAFIKVERKET	LOCKARP OMFORMARSTATION		HANDLINGSTYP: GRANSKNINGSHANDLING
			ANLÄGGNINGSTYP
SKAPAD AV: U. CLASSON			KILOMETER+METER: + – + / BANDEL: 913
GRANSKAD AV: M. HILLBERG	PLANKARTA		RITNINGSNUMMER PROJEKT: 181345-00-102-00-00-0001

GODKÄND AV	DATUM	SKALA	FORMAT	RITNINGSNUMMER FÖRVALTNING	BLAD	NÄSTA BLAD	ÄNDR.
UC	2025-10-31	1:1000	A1		001		

XREF: 181345-00-P0-0000_0000-0001.dwg _2
181345-00-P0-0000_0000-0002.dwg _1
181345-00-P0-0000_0000-0006.dwg _1
181345-00-P0-0000_0000-0001.dwg _2
181345-00-P0-0000_0000-0003.dwg _1
181345-00-P0-0000_0000-0002.dwg _1
181345-00-P0-0000_0000-0006.dwg _1
181345-07-00-00-0002.dwg _2

LAST RENDER BY MICROSTATION: $FILENAME$ $TIME$ $DATE$ $USER$

LAST RENDER BY AUTOCAD:

Version