

TECKENFÖRKLARING

- BEFINTLIGT VÄGOMRÅDE
- NYTT VÄGOMRÅDE
- INSKRÄNKT VÄGRÄTT (AVSER RENSNING AV BEF. UTLOPPSDIKEN)
- TILLFÄLLIG NYTTJANDERÄTT
- NY VÄG, VÄGBANEKANTER MED LÄNGOMÄTNING
- TRAKTGRÄNS
- FASTIGHETSGRÄNS
- NYTT VÄGRÄCKE
- P-FICKOR
- BEFINTLIG VÄGKANT/VÄGMITT
- FÖRSLAG TILL NY ENSKILD VÄG
- FASTIGHETSBETECKNING
- ÄGOSLAGSGRÄNS
- NY VÄGRUMMA
- BEF VÄGRUMMA

BEFINTLIGA LEDNINGAR


- ELLEDNING LUFT - VATTENFALL OCH PAJALA KOMMUN
- OPTOLEDNING - SKANOVA

01 02 03 04

KOORDINATSYSTEM
 PLAN: SWEREF 99 2145
 HÖJD: RH 70

2014-08-20 12:30
 2014-08-26 12:57
 2014-05-16 12:52
 2014-05-27 14:44
 2014-06-10 08:03
 2014-06-10 10:51
 2014-06-20 09:28
 2014-05-16 09:25
 2014-08-20 14:52
 2014-04-28 13:52
 2014-06-21 11:25
 XREF: V:\2129801
 XREF: V:\2129801
 XREF: V:\2129801
 XREF: V:\2129801
 XREF: V:\2129801
 XREF: V:\2129801

XREF: \..X\X2129801 \..X\X2129802 \..X\Modell\Z2129407 \..X\Modell\Z2129507 \..X\Modell\Z2129501 \..X\Modell\Z2129502 \..X\X2129701

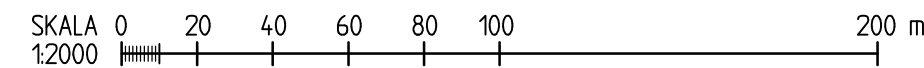

REV	ANT	ÄNDRINGEN AVSER	GODK.	DATUM	VV DATUM	VV DIARIENUMMER
VÄGPLAN			GRANSKNINGSHANDLING			
 SWECO CIVIL AB Box 50120 973 24 Luleå Tel 0920-35 500 Fax 0920-35 545			PROJEKT MALMTRANSPORTER KAUNISVAARA-SVAPPAVAARA DELEN VÄG 395 BRO ÖVER TÄRENDOÄLV KM 72/700-73/800			
UPPDRAGSANSVARIG T SÄLLSTRÖM			UPPDRAGSNUMMER 109055			
KONSTR H NILSSON LULEÅ			GRANSK G BJÖRKLUND 2014-06-27			
SKALA 1:2000		FORMAT A3FF		SKALA 1:2000		REV
OBJEKT NR BD-135322-395			RITNING NR 2 12 T 05 02			

Ritning: G:\S\Y-Hilma\090955\Objektnr\CA00\Z_395\UPPDRAG\21\Varlden\Z2129502.dwg Skapad av: Nilsson Hanna 2014-08-28 13:44