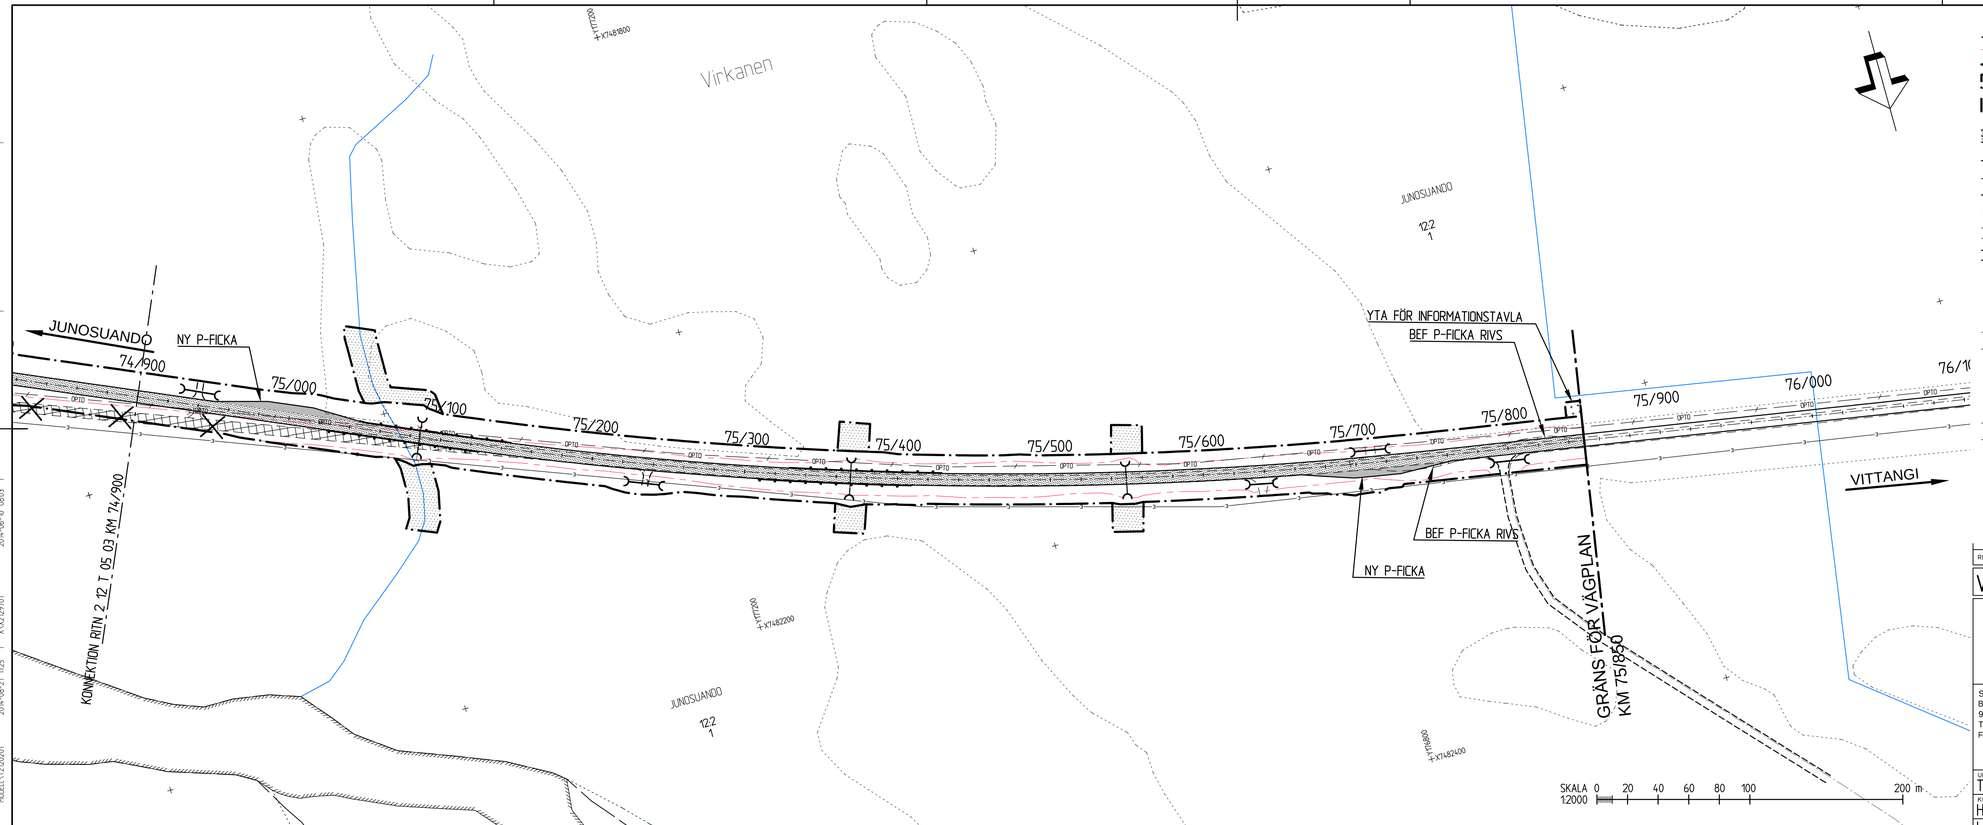

TECKENFÖRKLARING

- BEFINTLIGT VÄGOMRÅDE
- NYTT VÄGOMRÅDE
- INSKRÄNKT VÄGRÄTT (AVSER RENSNING AV BEF. UTLOPPSDIKEN)
- TILLFÄLLIG NYTTJANDERÄTT
- 0/100 NY VÄG, VÄGBANEKANTER MED LÄNGDMÄTNING
- TRAKTGRÄNS
- FASTIGHETSGRÄNS
- NYTT VÄGRÄCKE
- P-FICKOR
- BEFINTLIG VÄGKANT/VÄGMITT
- FÖRSLAG TILL NY ENSKILD VÄG
- VÄGDEL SOM RIVS
- 21:13 FASTIGHETSBETECKNING
- ÄGOSLAGSGRÄNS
- STRANDLINJE
- NY VÄGTRUMMA
- BEF VÄGTRUMMA

BEFINTLIGA LEDNINGAR

- ELLEDNING LUFT - VATTENFALL OCH PAJALA KOMMUN
- OPTO OPTOLEDNING - SKANOVA

KOORDINATSYSTEM
PLAN: SWEREF 99 2145
HÖJD: RH 70

01 02 03 04

REV	ANT	ÄNDRINGEN AVSER	GODK	DATUM	VV DATUM	VV DIARIENUMMER

VÄGPLAN

GRANSKNINGSHANDLING

TRAFIKVERKET

PROJEKT MALMTRANSPORTER
KAUNISVAARA-SVAPPAVAARA
DELEN VÄG 395
BRO ÖVER TÄRENDÖÄLV

KM 74/900-75/850

SWECO CIVIL AB
Box 50120
973 24 Luleå
Tel 0920-35 500
Fax 0920-35 545
SWECO

UPPDRAGSANSVARIG	UPPDRAGSNUMMER
T SALLSTRÖM	109055
KONSTR	GRANSK
H NILSSON	G BJÖRKLUND
LULEÅ	2014-06-27

ILLUSTRATIONSKARTA

KONSTRUKTIONSNR	FORMAT	SKALA
	A3FF	1:2000

OBJEKT NR	RITNINGSNR	REV
BD-135322-395	2 12 T 05 04	

2014-08-20 15:8 MODELL\T2129304
2014-08-20 15:7 MODELL\T2129401
2014-05-15 10:2 MODELL\T2129303
2014-05-16 15:2 MODELL\T2129503
2014-06-10 08:3 MODELL\T2129502
XVX2129701

2014-06-11 19:1 MODELL\T2129501
2014-05-15 10:0 MODELL\T2120201
2014-08-25 15:5 MODELL\T2129507
2014-08-25 15:2 MODELL\T2129407
2014-08-21 11:2 MODELL\T2129801
XVX2129802

XREF: .\..\XVX2129801 .\..\XVX2129802 .\..\Z\model\\Z2129407 .\..\C\Model\\C2129507 .\Model\\T2129501 .\Model\\T2120201 .\Model\\T2129304 .\Model\\T2129401 .\Model\\T2129303 .\Model\\T2129503 .\Model\\T2129502 .\..\XVX2129701

Ritning G:\arv\HNA\109055\Dokument\A90-2_295.APVS\1.0\Blad\"G2129504.dwg Skapad av: Nilsson Hanna 2014-8-28 19:45