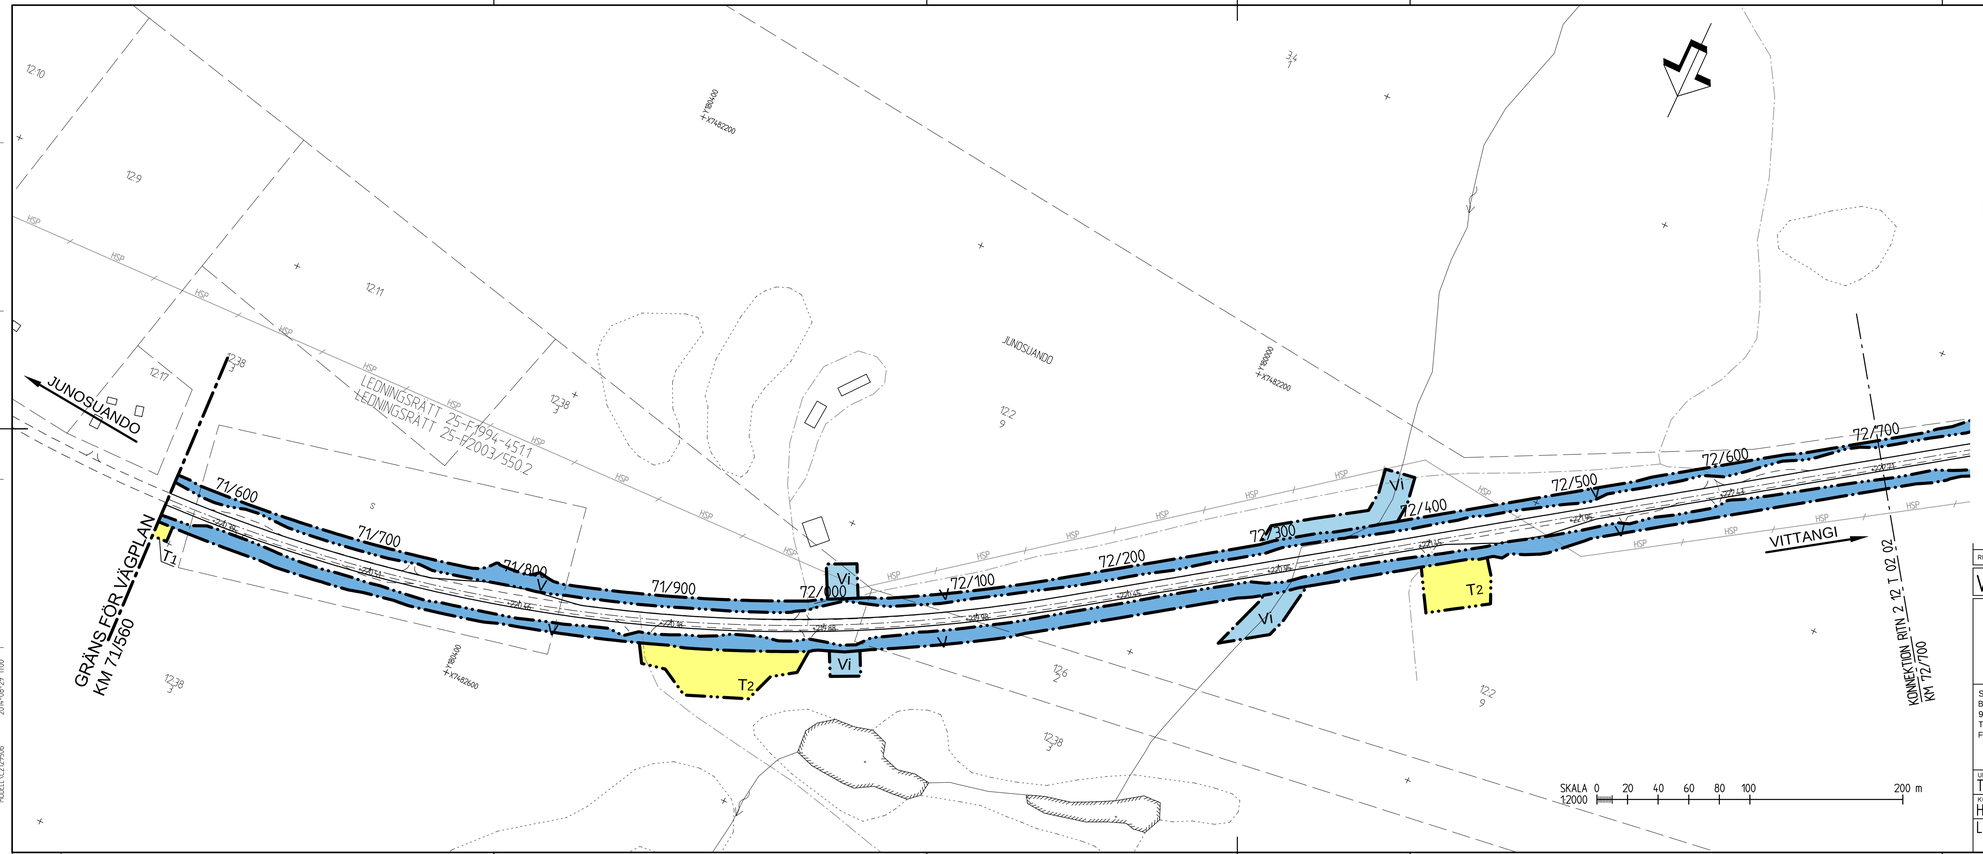

TECKENFÖRKLARING

MARKANSPRÅK

- GRÄNS FÖR VÄGOMRÅDE
- AVGRÄNSNING MELLAN OLIKA TYPER AV MARKANSPRÅK
- V — NYTT VÄGOMRÅDE MED VÄGRÄTT
- Vi — NYTT VÄGOMRÅDE MED INSKRÄNKT VÄGRÄTT
- T — TILLFÄLLIG NYTTJANDERÄTT

Vi - VÄGOMRÅDE MED INSKRÄNKT VÄGRÄTT, FÖR UTLOPPSDIKE
T1 - TILLFÄLLIG NYTTJANDERÄTT/ARBETSOMRÅDE FÖR INFORMATIONSTAVLA.
T2 - TILLFÄLLIG NYTTJANDERÄTT/ARBETSOMRÅDE FÖR UPPSTÄLLNING OCH UPPLAG.
GÄLLER UNDER BYGGTIDEN. DOCK LÄNGST TILL OCH MED GODKÄND SLUTBESIKTNING

VERKSAMHETER/ÅTGÄRDER SOM UNDANTAS FRÅN FÖRBUD ENLIGT MILJÖBALKEN

UNDANTAGEN GÄLLER HELA PLANEN

N1 - FÖRBUDEN I 7:15 MB GÄLLER INTE BYGGANDE AV ALLMÄN VÄG
N2 - SKYLDIGHETEN ATT GÖRA ANMÄLAN FÖR SAMRÅD ENLIGT 12:6 MB GÄLLER INTE FÖR DE VERKSAMHETER OCH ÅTGÄRDER SOM BEHÖVS FÖR ATT BYGGA VÄGEN OCH SOM FASTSTÄLLS OCH INGÅR I VÄGOMRÅDE FÖR ALLMÄN VÄG ELLER OMRÅDE FÖR TILLFÄLLIG NYTTJANDERÄTT

SKYDDSÅTGÄRDER OCH FÖRSIKTIGHETSMÅTT

VID TRUMLÄGGNING I NATURLIGA VATTENDRAG TILLSES ATT DET INTE UPPSTÅR vANDRINGSHINDER FÖR FISK OAVSETT OM VATTNET ÄR KÄNT SOM FISKFÖRANDE ELLER INTE

ÖVRIGA BETECKNINGAR PÅ PLANKARTAN

0/100 — NY VÄG, VÄGBANEKANTER MED LÄNGDMÄTNING OCH HÖJDSÄTTNING

KOORDINATSYSTEM

PLAN: SWEREF 99 2145
HÖJD: RH 70

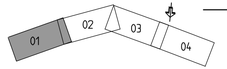

REV	ANT	ÄNDRINGEN AVSER	GODK	DATUM	VV DATUM	VV DIARIENUMMER

VÄGPLAN

GRANSKNINGSHANDLING

TRAFIKVERKET

PROJEKT MALMTRANSPORTER
KAUNISVAARA-SVAPPAVAARA
DELEN VÄG 395
BRO ÖVER TÄRENDÖÄLV

KM 71/560-72/700

SWECO CIVIL AB
Box 50120
973 24 Luleå
Tel 0920-35 500
Fax 0920-35 545

SWECO

UPPDRAGSANSVARIG	UPPDRAGSNUMMER
T SALLSTRÖM	109055
KONSTR	GRANSK
H NILSSON	G BJÖRKLUND
LULEÅ	2014-06-27

PLANKARTA

KONSTRUKTIONSNR	FORMAT	SKALA
	A3FF	1:2000
OBJEKT NR	RITNINGSNR	REV
BD-135322-395	2 12 T 02 01	

2014-06-10 08:03 XV\2129701 M2001\T2129903
2014-06-09 14:17 M2001\T2129705 X\2129705
2014-05-27 14:44 M2001\T2129502
2014-04-29 13:57 M2001\T2129501
2014-04-28 10:47 M2001\T2129401
2014-03-21 11:25 M2001\T2120201
2014-03-07 11:01 M2001\T2129503
2014-02-19 11:00 M2001\T2129506

XREF: M2001\T2129502 M2001\T2129501 M2001\T2129401 M2001\T2120201 M2001\T2129503 M2001\T2129506 X\XV\2129701 M2001\T2129903 X\XV\2129705

Ritning G:\arm\HiVolj\109055\Dokument\A360-2_295.APV\2\1\Rillar\2121020.dwg Skapad av: Bjorklund Granskn 2014-06-26 19:51