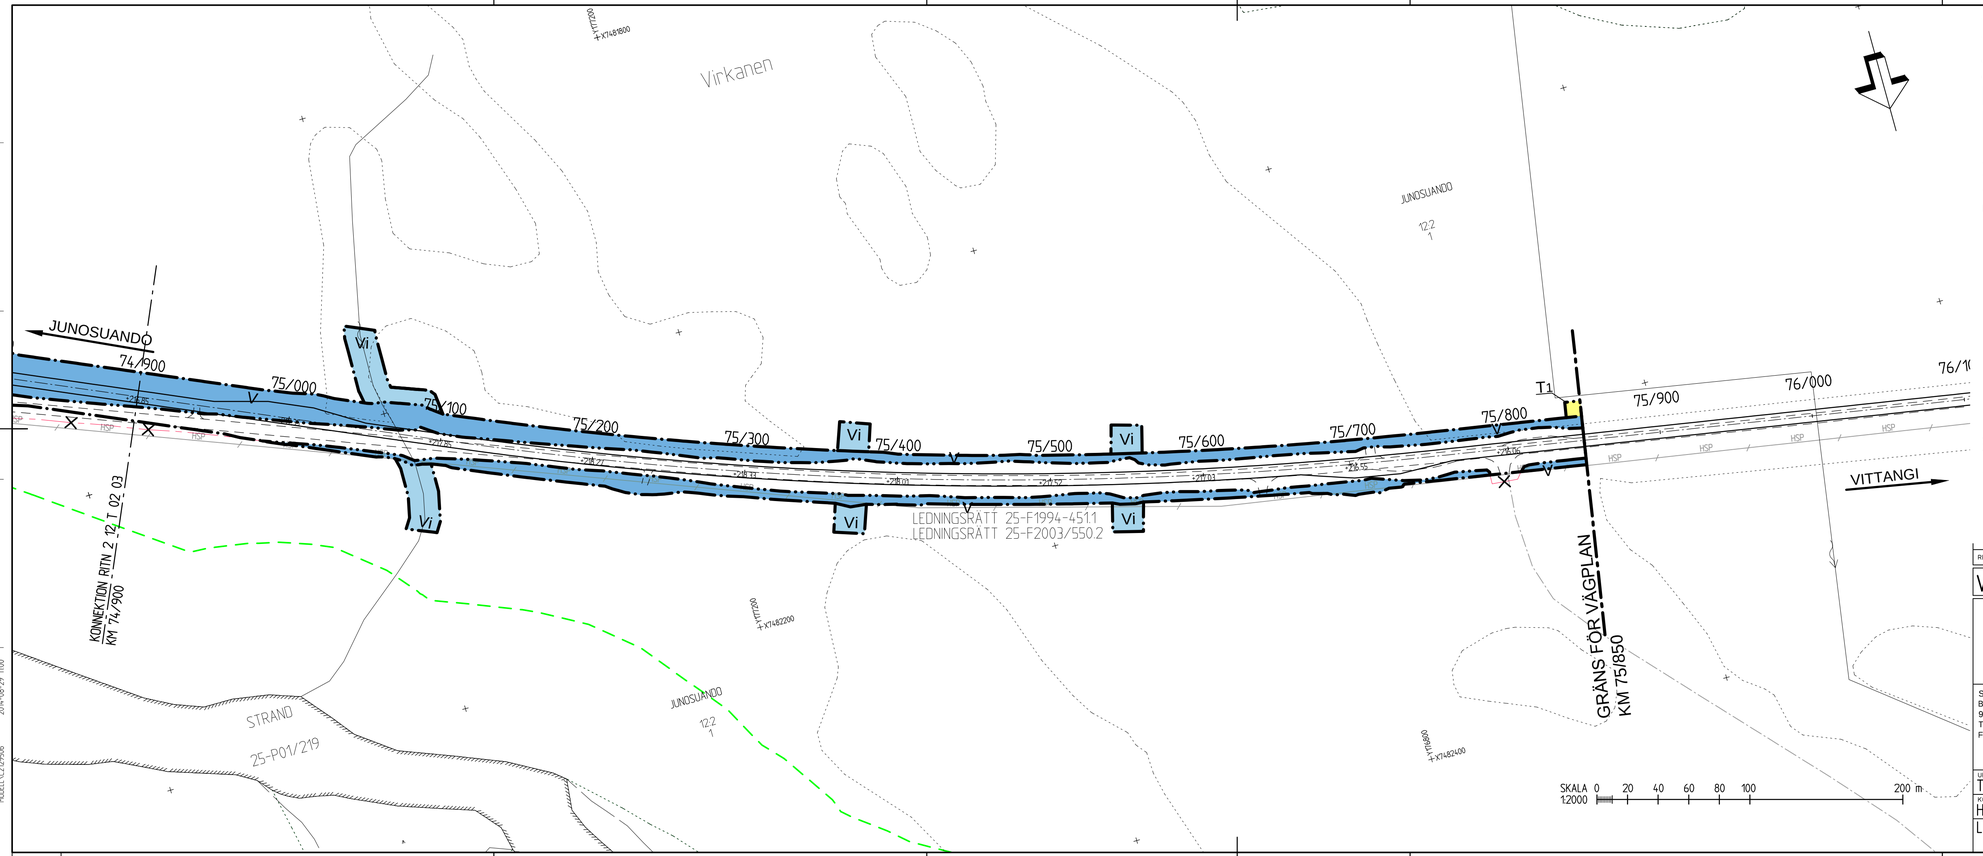

TECKENFÖRKLARING

MARKANSPRÅK

- GRÄNS FÖR VÄGOMRÅDE
- AVGRÄNSNING MELLAN OLIKA TYPER AV MARKANSPRÅK
- V — NYTT VÄGOMRÅDE MED VÄGRÄTT
- Vi — NYTT VÄGOMRÅDE MED INSKRÄNKT VÄGRÄTT
- T — TILLFÄLLIG NYTTJANDERÄTT

Vi - VÄGOMRÅDE MED INSKRÄNKT VÄGRÄTT, FÖR UTLOPPSDIKE
T1 - TILLFÄLLIG NYTTJANDERÄTT/ARBETSOMRÅDE FÖR INFORMATIONSTAVLA.
T2 - TILLFÄLLIG NYTTJANDERÄTT/ARBETSOMRÅDE FÖR UPPSTÄLLNING OCH UPPLAG.
GÄLLER UNDER BYGGTIDEN. DOCK LÄNGST TILL OCH MED GODKÄND SLUTBESIKTNING

VERKSAMHETER/ÅTGÄRDER SOM UNDANTAS FRÅN FÖRBUD ENLIGT MILJÖBALKEN

UNDANTAGEN GÄLLER HELA PLANEN

N1 - FÖRBUDEN I 7:15 MB GÄLLER INTE BYGGANDE AV ALLMÄN VÄG
N2 - SKYLDIGHETEN ATT GÖRA ANMÄLAN FÖR SAMRÅD ENLIGT 12:6 MB GÄLLER INTE FÖR DE VERKSAMHETER OCH ÅTGÄRDER SOM BEHÖVS FÖR ATT BYGGA VÄGEN OCH SOM FASTSTÄLLS OCH INGÅR I VÄGOMRÅDE FÖR ALLMÄN VÄG ELLER OMRÅDE FÖR TILLFÄLLIG NYTTJANDERÄTT

SÄRSKILDA BESLUT SOM TAS I SAMBAND MED FASTSTÄLLELSE

- BEFINTLIGT VÄGOMRÅDE SOM DRAS IN FRÅN ALLMÄNT UNDERHÅLL

SKYDDSÅTGÄRDER OCH FÖRSIKTIGHETSMÅTT

VID TRUMLÄGGNING I NATURLIGA VATTENDRAG TILLSES ATT DET INTE UPPSTÅR vANDRINGSHINDER FÖR FISK OAVSETT OM VATTNET ÄR KÄNT SOM FISKFÖRANDE ELLER INTE

ÖVRIGA BETECKNINGAR PÅ PLANKARTAN

- 0/100 — NY VÄG, VÄGBANEKANTER MED LÄNGSMÄTNING OCH HÖJDSÄTTNING
- GRÄNS FÖR STRANDSKYDD

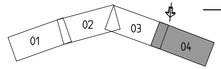

KOORDINATSYSTEM
PLAN: SWEREF 99 2145
HÖJD: RH 70

REV	ANT	ÄNDRINGEN AVSER	GODK	DATUM	VV DATUM	VV DIARIENUMMER
1	1	Ändrad enligt 2014-08-29 1353		2014-09-29		

VÄGPLAN

GRANSKNINGSHANDLING

TRAFIKVERKET

PROJEKT MALMTRANSPORTER
KAUNISVAARA-SVAPPAVAARA
DELEN VÄG 395
BRO ÖVER TÄRENDÖÄLV

KM 74/900-75/850

SWECO CIVIL AB
Box 50120
973 24 Luleå
Tel 0920-35 500
Fax 0920-35 545

SWECO

PLANKARTA

UPPDRAGSANSVARIG	UPPDRAGSNUMMER	KONSTRUKTIONSNR	FORMAT	SKALA
T SALLSTRÖM	109055		A3FF	1:2000
KONSTR	GRANSK	OBJEKT NR	RITNINGSNR	REV
H NILSSON	G BJÖRKLUND	BD-135322-395	2 12 T 02 04	
LULEÅ	2014-06-27			

2014-06-10 08:03 M2001\\T2129701
2014-08-28 15:12 M2001\\T2129903
2014-06-11 14:17 XV\XV2129705

2014-05-27 14:44 M2001\\T2129502
2014-04-29 13:57 M2001\\T2129501
2014-08-21 11:25 M2001\\T2129401
2014-08-27 10:07 M2001\\T2120201
2014-08-29 11:10 M2001\\T2129506

XREF: M2001\\T2129502 M2001\\T2129501 M2001\\T2129401 M2001\\T2120201 M2001\\T2129503 M2001\\T2129506 M2001\\XV2129701 M2001\\T2129303 M2001\\XV2129705

Ritning Q:\prm\141\sa\109055\Dokument\A90-2_295.APVSD\141sa109055Dokument A90-2_295.APVSD Skapad av: Bjerlund Gerda 2014-08-29 13:53