


JUNOSUANDO

VITTANGI

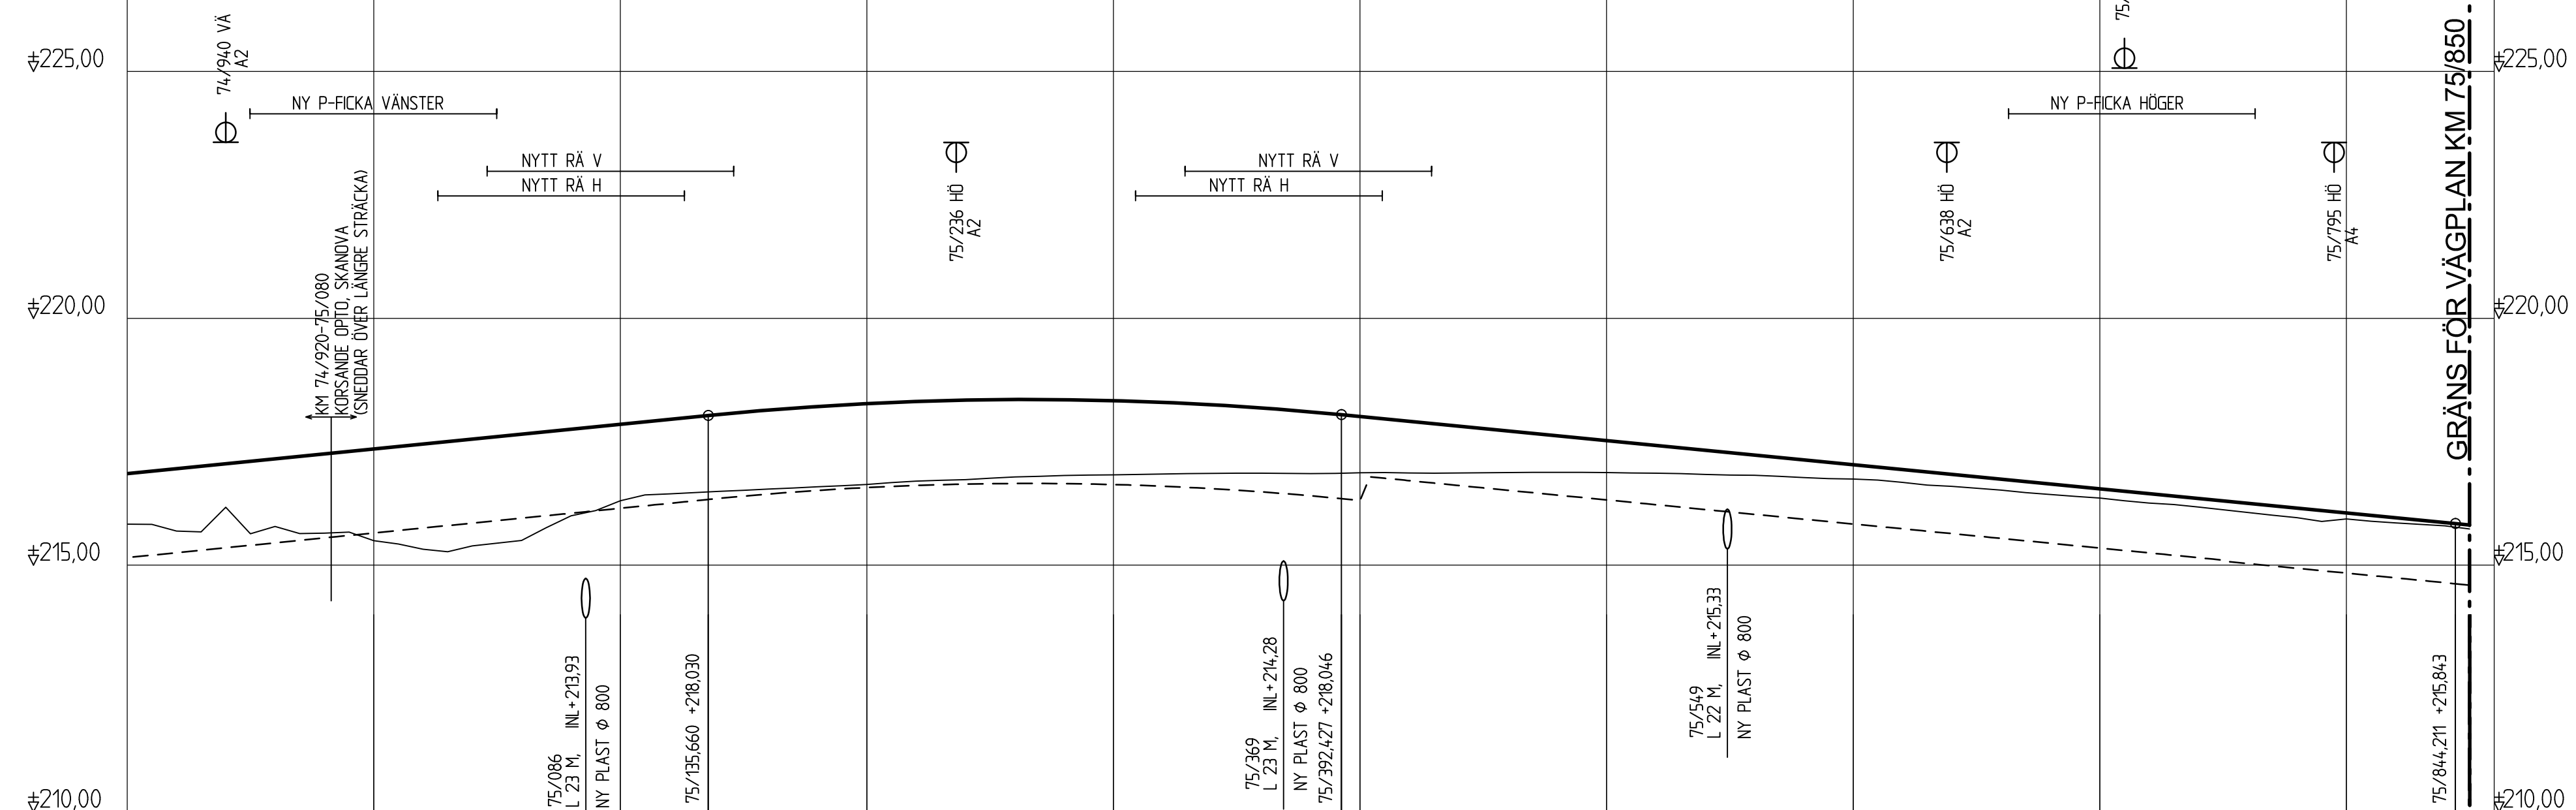

LUTNING / RADIE	0.50 %	Rv 26000	-0.49 %	
PROFILHÖJD	+216.85	+216.95	+217.05	+217.15	+217.25	+217.35	+217.45	+217.55	+217.65	+217.75	+217.85	+217.95	+218.05	+218.14	+218.21	+218.27	+218.31	+218.34	+218.35	+218.35	+218.33	+218.30	+218.25	+218.18	+218.10	+218.01	+217.91	+217.81	+217.72	+217.62	+217.52	+217.42	+217.33	+217.23	+217.13	+217.03	+216.94	+216.84	+216.74	+216.64	+216.55	+216.45	+216.35	+216.25	+216.16	+216.06	+215.96	+215.86	+215.84
LÄNGDMÄTNING	74/900	75/000	75/100	75/200	75/300	75/400	75/500	75/600	75/700	75/800	75/860																																						
RÄKNAD LINJE	A=394											R=-2581											A=394																										
PLANDATA	RL											RL											RL																										
VÄNSTER	5%											2.5%											2.9%																										
TVÄRFALL	2.5%											2.9%											2.5%																										
HÖGER	-5%											-2.5%											-2.9%																										
ÖVERBYGGNAD	170 CM											120 CM											122 CM																										
MARKSLAG	saSi											SKOG											grsiSaMn																										
JORDART	saSi											grsiSaMn											anslutning mot etapp 3																										

TECKENFÖRKLARING

- NY VÄG
- BEFINTLIG VÄG/MARK
- TERRASS
- ANSLUTNING VÄNSTER MED SIDOTRUMMA
A2, A3 - TYP AV ANSLUTNING
- ANSLUTNING HÖGER
- VÄGTRUMMA

KOORDINATSYSTEM
PLAN: SWEREF 99 21 45
HÖJD: RH 70

REV	ANT	ÄNDRINGEN AVSER	GODK.	DATUM	VV DATUM	VV DIARIENUMMER
VÄGPLAN			GRANSKNINGSHANDLING			
			PROJEKT MALMTRANSPORTER KAUNISVAARA-SVAPPAVAARA DELEN VÄG 395 BRO ÖVER TÄRENDOÄLV KM 74/900-75/850			
SWECO CIVIL AB Box 50120 973 24 Luleå Tel 0920-35 500 Fax 0920-35 545						
UPPDRAGSANSVARIG T SALLSTROM		UPPDRAGSNUMMER 109055				
KONSTR H NILSSON		GRANSK G BJÖRKLUND				
LULEÅ		2014-06-27				
OBJEKT NR BD-135322-395		FORMAT A3FF		SKALA 1:100		REV 1:2000
RITNINGSNR 2 12 T 03 04						

2014-06-27 11:13
 2014-06-11 16:46
 XREF: MODELL\2129508
 MODELL\2129508

XREF: \Modell\2129508 \Modell\2129508

Ritning: G:\S\Y-H\114\K09055\Objekt\135322-395\UPPDRAG\2129508.dwg Skapad av: Nilsson Hanna 2014-06-28 03:42