



TYPSEKTION A

VÄG 1012 SÖDER OM ÖSTERDALÄLVEN
SEKTION 0/360

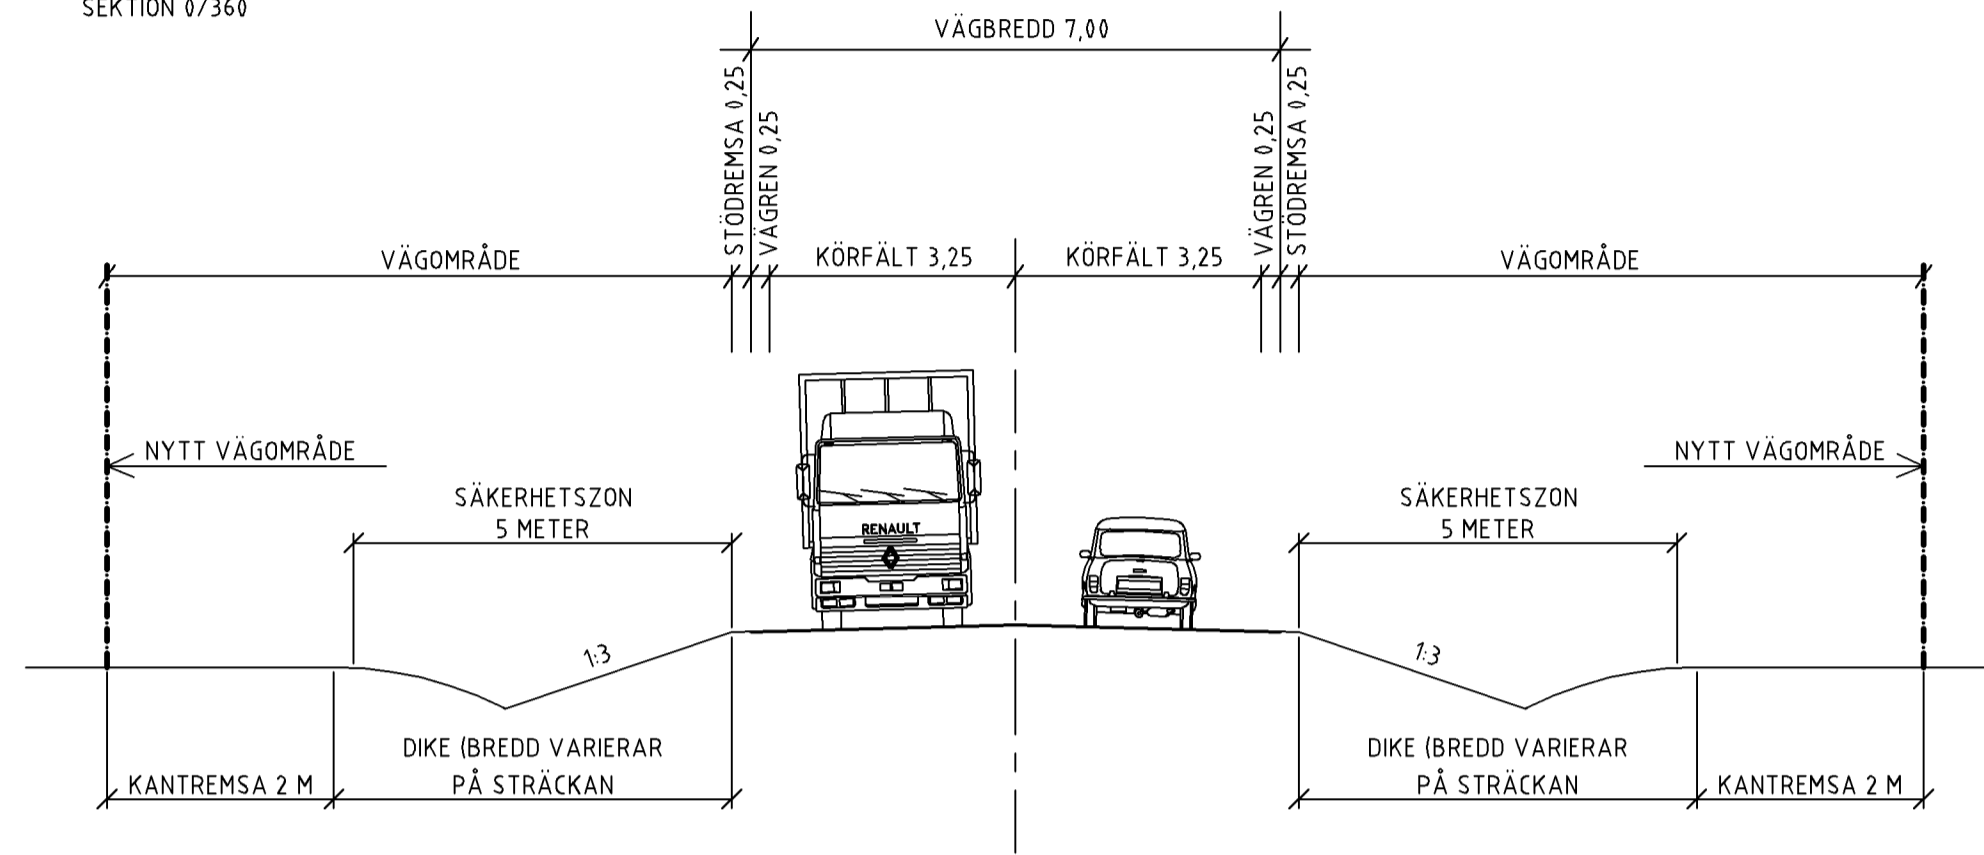


TYPSEKTION B

VÄG 1012 NORR OM ÖSTERDALÄLVEN
SEKTION 0/780

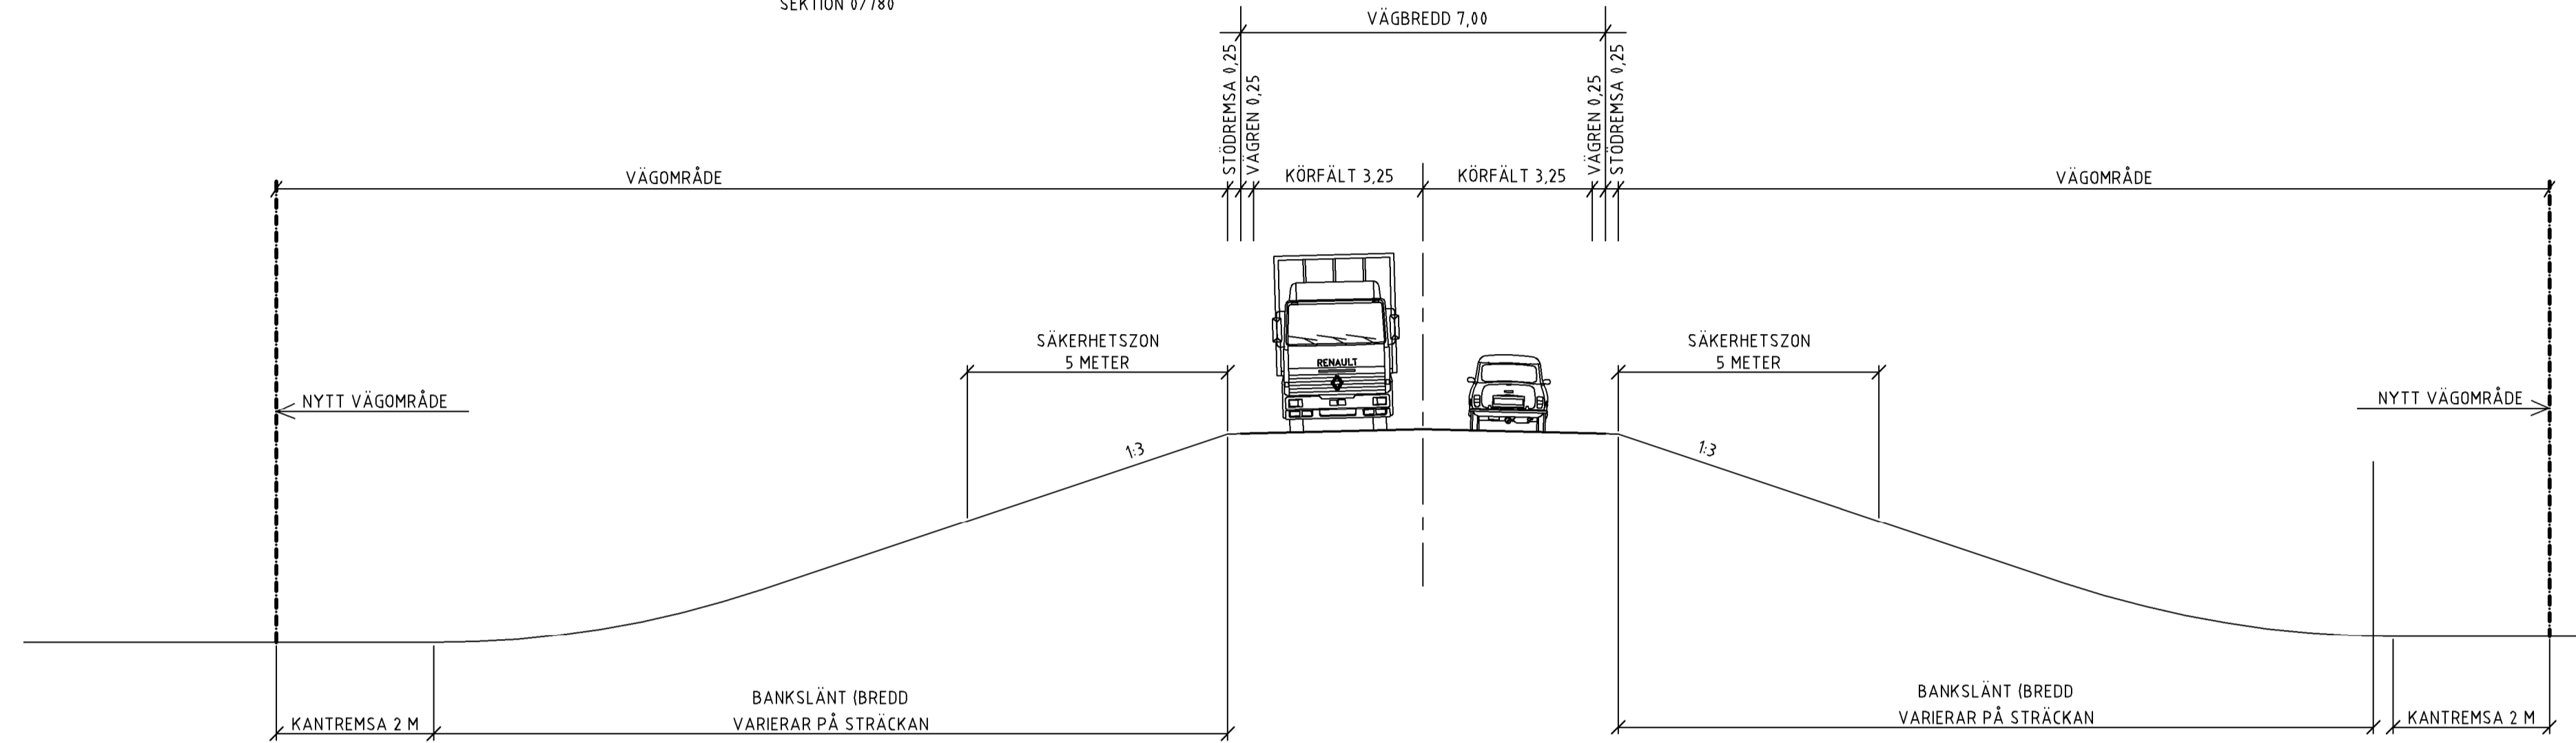


TYPSEKTION C

VÄG 1027 ÖSTERUT
SEKTION 0/020

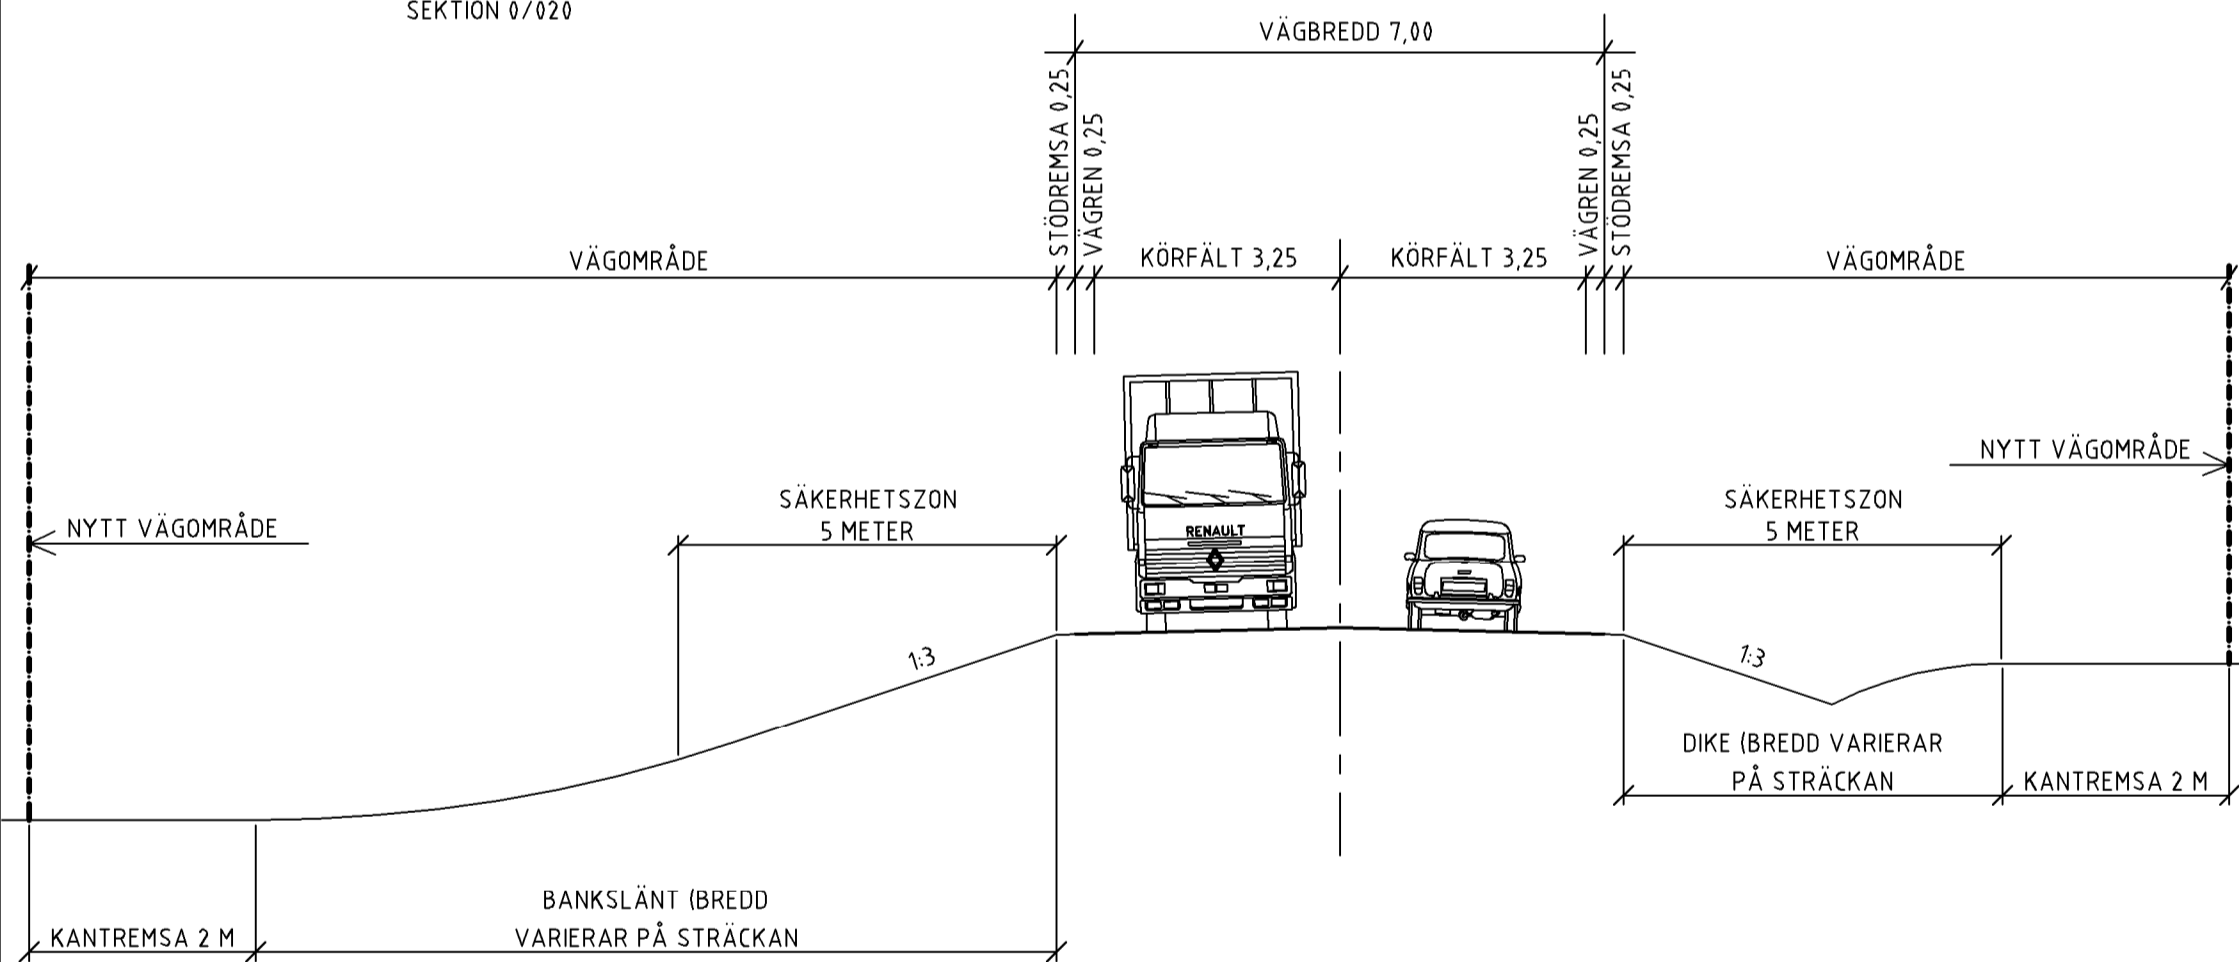


TYPSEKTION D

RIKSVÄG 70
SEKTION 0/240

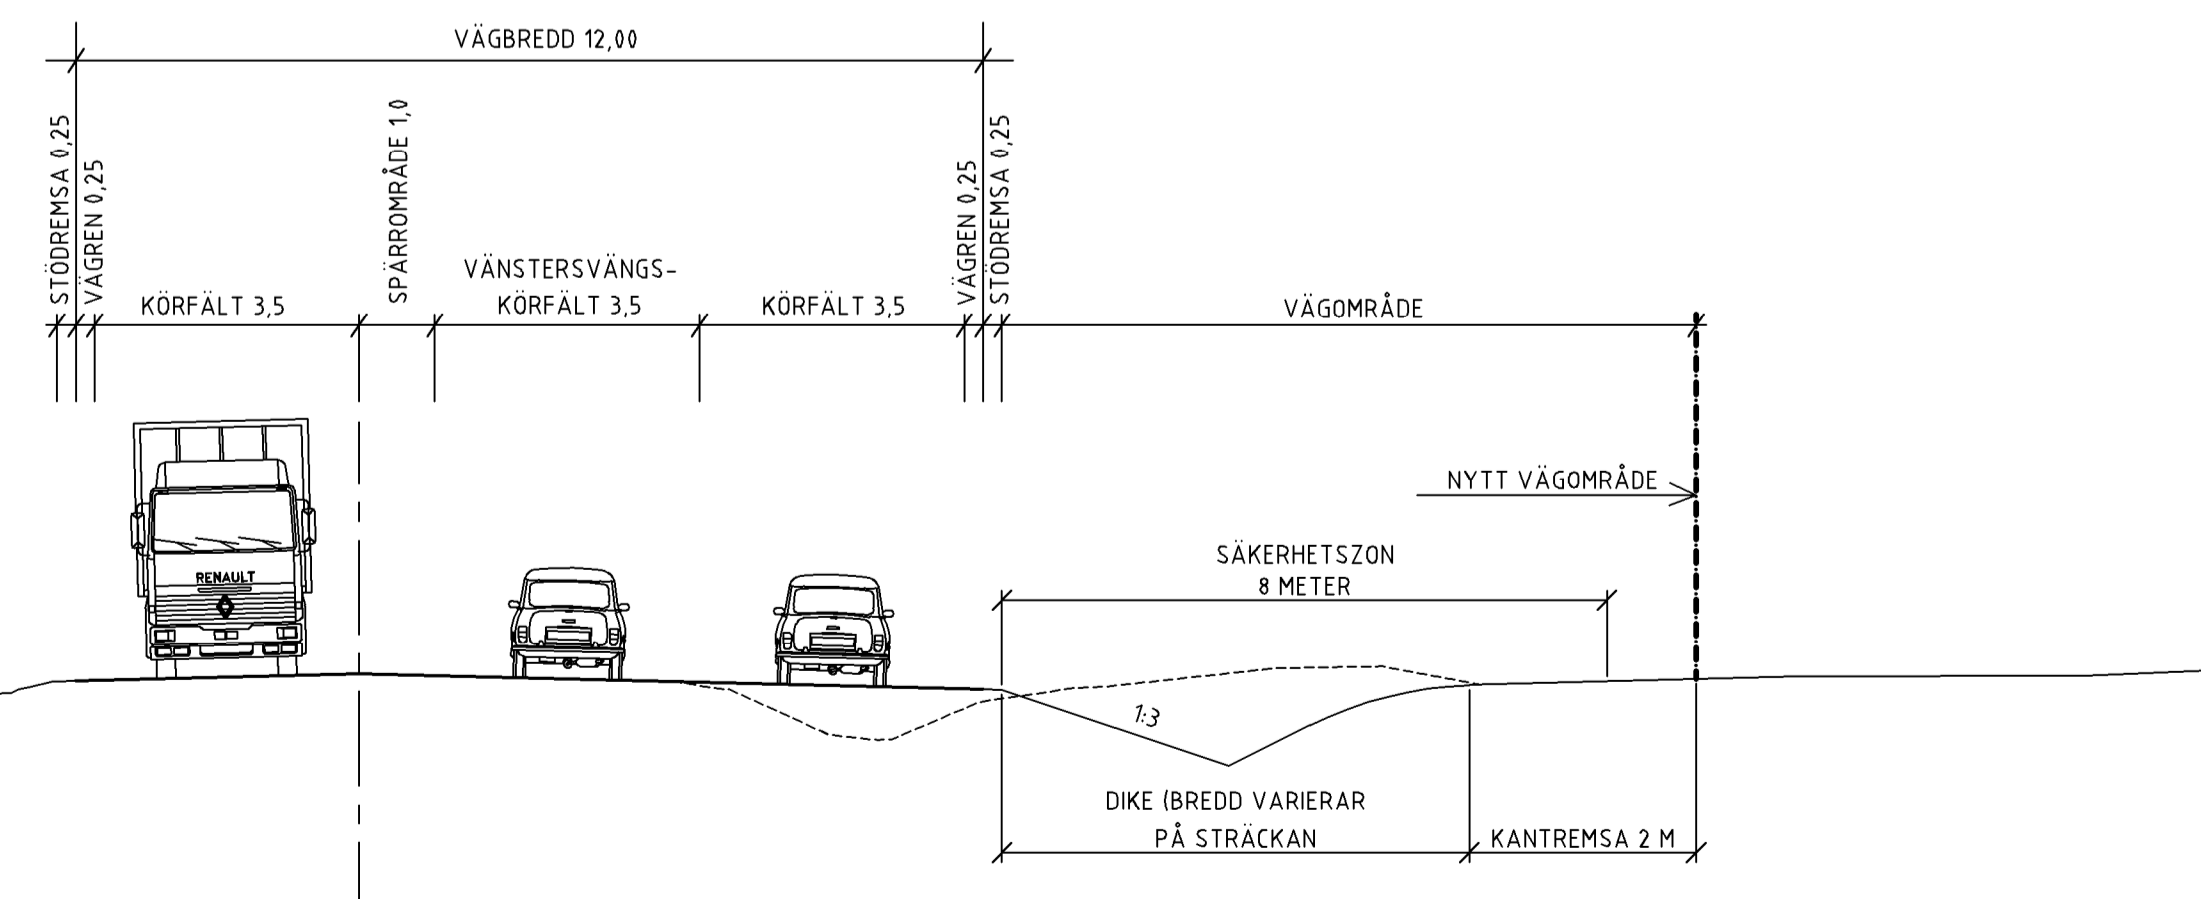

VÄGRÄCKESUTFÖRANDE

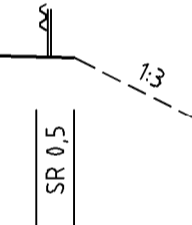

TYP AV PLAN			
VÄG- OCH JÄRNVÄGSPLAN			
GRANSKNINGSSTATUS / SYFTE			
HANDLINGSTYP			
GRANSKNINGSHANDLING			
DATUM		LEVERANS / ÄNDRINGS-PM	
2022-08-08			
OBJEKT			
VÄG 1012 BRO I OXBERG			
DELOMRÅDE / BANDEL			
1			
ANLÄGGNINGSDDEL			
00 GEMENSAMT			
OBJEKTNUMMER / KM		KONSTRUKTIONNUMMER	
152822			
BESTÄLLARE		LEVERANTÖR	
TRAFIKVERKET		wsp	
SKAPAD AV		UPPDRAGSNUMMER	
MAGNUS LINDSTRÖM		10246576	
GODKÄND AV		ÄVDELNING	
SOFIA ROSENDAL		5520	
RITNINGSTYP			
SEKTION			
TEKNIKOMRÅDE / INNEHÅLL			
VÄGUTFORMNING OCH TRAFIK			
BESKRIVNING			
TYPSEKTIONER			
VÄG 1012, VÄG 1027 OCH VÄG 70			
SKALA	FORMAT	FÖRVALTNINGSNUMMER	
1:100	A1		
RITNINGSNUMMER	BLAD	NÄSTA BLAD	BET
100T0401	01	-	