


Denna ritning är Trafikverkets egendom. Allt obehörigt begagnande av ritningen beivras enligt lag.
TRAFIKVERKET

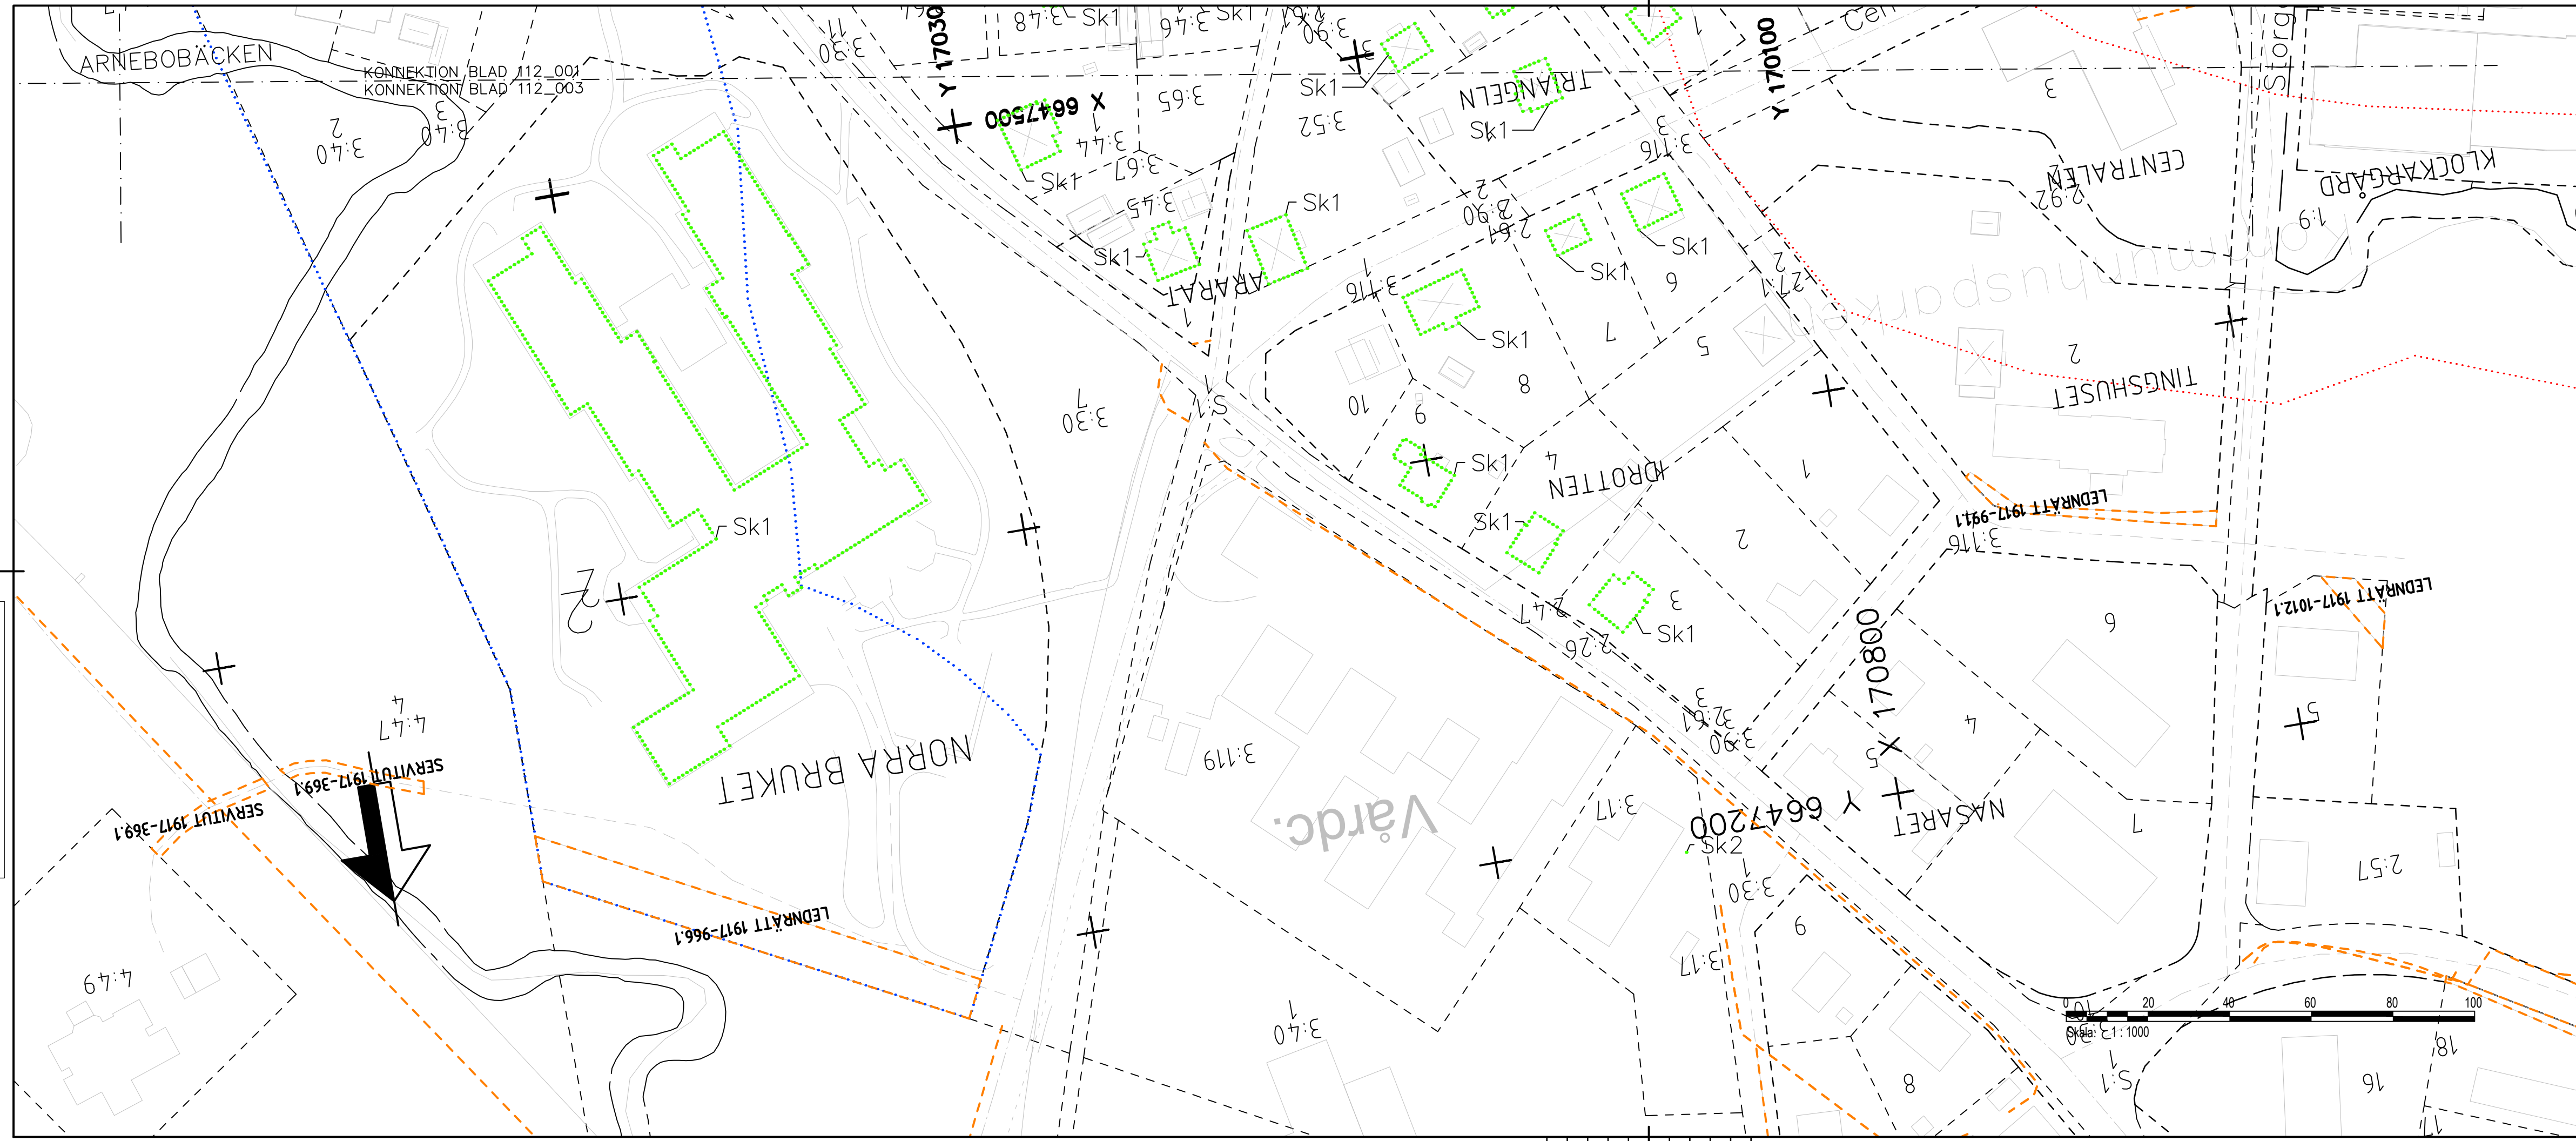

TECKENFÖRKLARING

FASTSTÄLLS MARKANSPRÅK

- GRÄNS FÖR JÄRNVÄGSPLAN
- GRÄNS FÖR JÄRNVÄGSMARK
- AVGRÄNSNING MELLAN OLIKA TYPER AV MARKANSPRÅK
- TRAFIKVERKETS FASTIGHET SOM BEHÅLLS SOM JÄRNVÄGSMARK MED ÄGANDERÄTT
- NY JÄRNVÄGSMARK MED ÄGANDERÄTT
- TILLFÄLLIG NYTTJANDERÄTT GÄLLER FRÅN BYGGSTART TILL OCH MED 12 MÅNADER EFTER SLUTBESIKTNING

ÖVRIGA BETECKNINGAR PÅ PLANKARTAN

- NYTT JÄRNVÄGSSPÅR, SPÅRMITT MED LÅNGMÄTNING OCH HÖJDSÄTTNING
- NY VÄXELL

FASTSTÄLLS EJ

- KM1+ 800
- BEFINTLIG SPÅRMITT JÄRNVÄG
- KOMMUNGRÄNS
- FASTIGHETSGRÄNS
- TRAKTSGRÄNS
- BEFINTLIG VÄG, VÄGMITT
- CYKELVÄG
- AKTUELL DEL AV SERVITUT, LEDNINGSRÄTT ELLER GEMENSAMHETSANLÄGGNING
- BEFINTLIG BYGGNAD

T1 - TILLFÄLLIG NYTTJANDERÄTT FÖR BYGGANDE AV JÄRNVÄG, 12 MÅNADER EFTERSLUTBESIKTNING
T2 - TILLFÄLLIG NYTTJANDERÄTT FÖR BYGGTRAFIK, 12 MÅNADER EFTERSLUTBESIKTNING
T3 - TILLFÄLLIG NYTTJANDERÄTT FÖR ETABLERINGSOMRÅDE, 12 MÅNADER EFTERSLUTBESIKTNING

VERKSAMHETER/ÅTGÄRDER SOM UNDRANTAS FRÅN FÖRBUD ENLIGT MILJÖBALKEN
FÖRBUDEN SOM AVSER VERKSAMHETER ELLER ÅTGÄRD INOM FÖRBUDEN SOM AVSER VERKSAMHET ELLER ÅTGÄRD INOM GENERELLT BIOTOPSKYDDSOmrÅDE (7:11 2 ST. MB) GÄLLER INTE BYGGANDE AV JÄRNVÄG. SKYLDIGHET ATT GÖRA ANMÄLAN FÖR SAMRÅD ENLIGT 12:6 MB GÄLLER INTE FÖR DE VERKSAMHETER OCH ÅTGÄRDER SOM BEHOVS FÖR ATT BYGGA JÄRNVÄGEN OCH SOM FASTSTÄLLS OCH INGÅR I JÄRNVÄGSMARK ELLER OMRÅDE FÖR TILLFÄLLIG NYTTJANDERÄTT

- UPPHÄVT STRANDSKYDD
- AVGRÄNSAT STRANDSKYDD
- BIOTOPSKYDD


SKYDDSÅTGÄRDER OCH FÖRSIKTIGHETSMÅTT

- Sk - MARKERING ELLER AVGRÄNSNING AV SKYDDSÅTGÄRDER

ERBJUDS FASTIGHETSÄNRA BULLERSKYDDSÅTGÄRDER UTANFÖR JÄRNVÄGSMARK

- Sk 1 - FASADÅTGÄRDER
- Sk 2 - UTEPLATSÅTGÄRDER

DATUM FASTIGHETSKARTA 2021-08-23

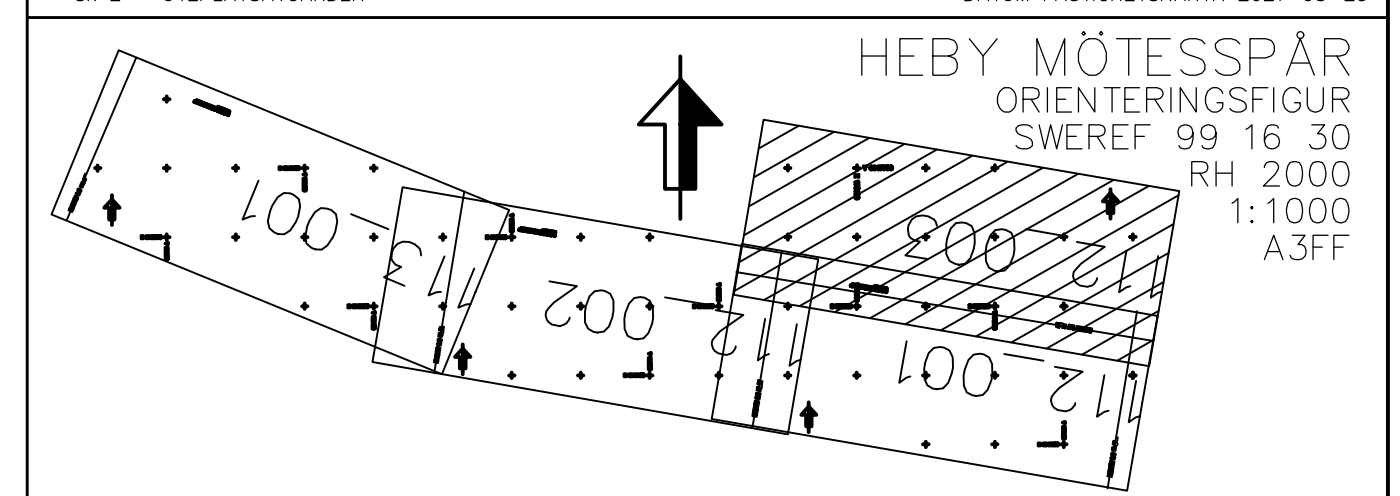

ÄNDR. ÄNDRINGEN AVSER		GODKÄND AV		ÄNDR. DATUM	
TYP AV PLAN					
LEVERANTÖR			LEVERANS/ÄNDRINGS-PM		
AFRY		TEKNIKOMRÅDE			
AFRY		BANUNDERBYGGNAD			
UPPDRAGSNUMMER 200218		GRÄNSKINGSSSTATUS / SYFTE FÖR GRANSKNING			
TRAFIKVERKET		HÄNDLINGSTYP			
HEBY		SAMRÅDSHANDLING			
PLANKARTA		ANLÄGGNINGSTYP			
		MARK			
SKAPAD AV		KILOMETER+METER		BANDEL	
H. BOCHENEK		112+234-112+500		431	
GRANSKAD AV		RITNINGNUMMER PROJEKT			
U. CLASSON		168312-11-100-0112-0003			
GODKÄND AV		BLAD		NÄSTA BLAD	
JS		003		001	
DATUM		SKALA		FORMAT	
2024-04-01		1:1000		A3FF	
RITNINGNUMMER FÖRVALTNING		ÄNDR.			

LAST RENDERED BY AUTOCAD