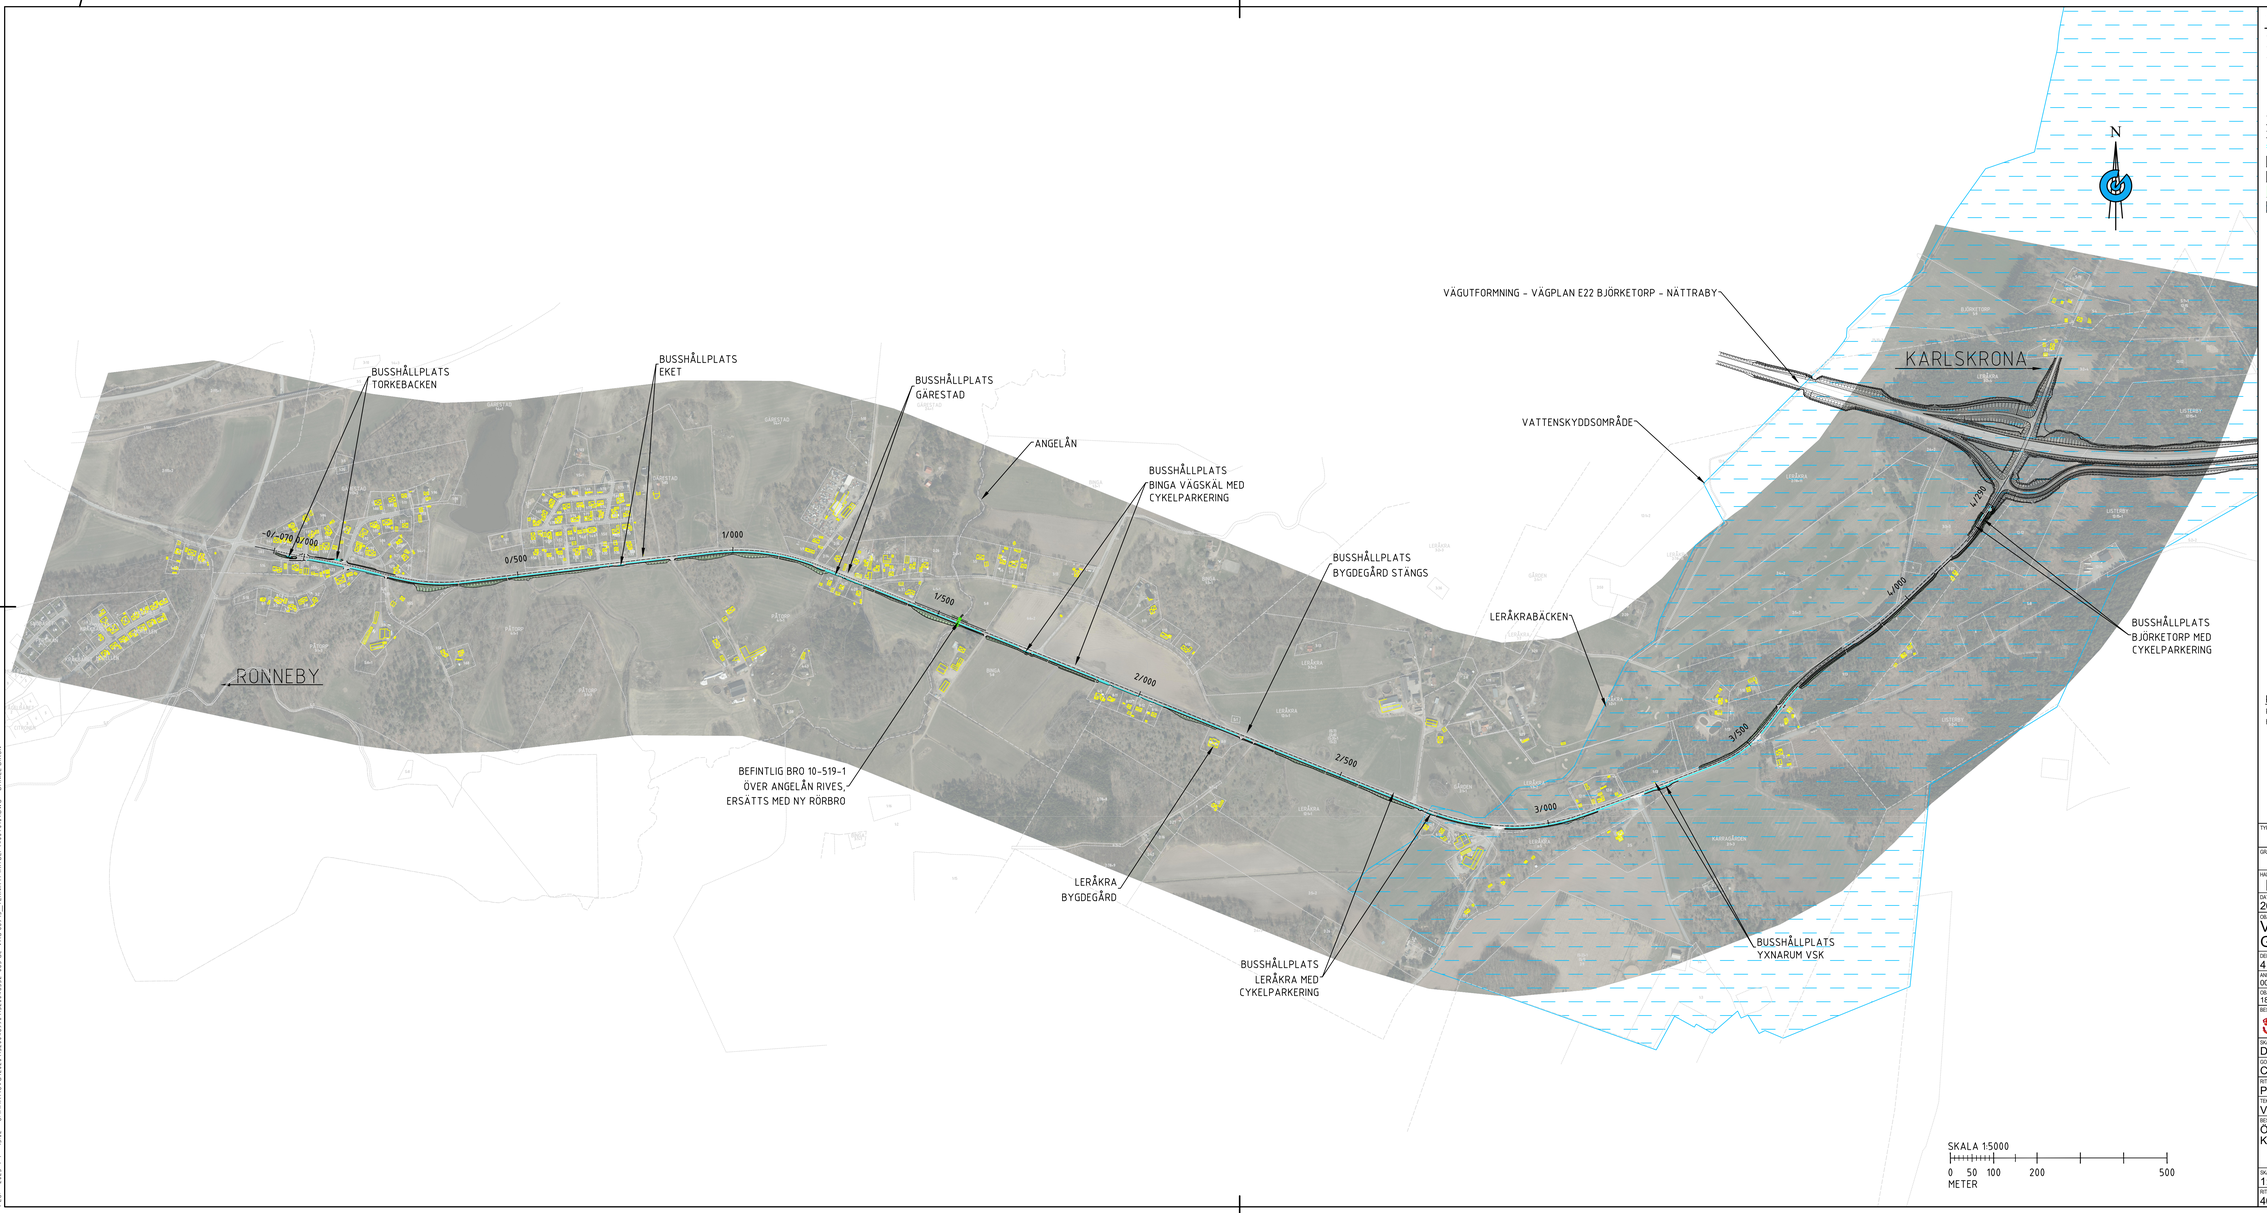

TECKENFÖRKLARING

- DETALJPLANGRÄNS
- TRAKTGRÄNS
- FASTIGHETSGRÄNS
- 193 SKILLINGE — FASTIGHETSBETECKNING/TRAKTNAMN
- BYGGNAD (BOSTAD OCH ÖVRIGA BYGGNADER)
- VÄGUTFORMNING - VÄGPLAN E22 BN
- 6/290 — NY VÄG, VÄGBANEKANTER, MED LÄNGDMATNING
- KANTSTÖD
- VÄGBREDDNING
- NY GC-VÄG
- NYA SLÄNTER/TERRÄNGANPASSNING
- VATTENSKYDDSOMRÅDE

KOORDINATSYSTEM

PLANSYSTEM: SWEREF 99 15 00
HÖJDSYSTEM: RH 2000

TYP AV PLAN	VÄGPLAN
GRANSKNINGSSTATUS / SYFTE	
HANDLINGSTYP	FASTSTÄLLELSEHANDLING
DATUM	2024-12-02
LEVERANS / ÄNDRINGS-PM	
OBJEKT	VÄG 669 GC-VÄG DELEN GÅRESTAD - BJÖRKETORP
DELOMRÅDE / ÄMNEN	4 HAMNVÄGEN – TPL BJÖRKETORP
ANLÄGGNINGSDEL	00 GEMENSAMT
OBJEKTNUMMER / KM	181602
KONSTRUKTIONSNUMMER	
BESTÄLLARE	TRAFIKVERKET
LEVERANTÖR	RAMBOLL
SKAPAD AV	D. DIXON
SPÅRBARHETSNUMMER	1320048532-065
GODKÄND AV	C. HELMERSSON
AVDELNING	ANLÄGGNING
RITNINGSTYP	PLAN
TEKNOMRÅDE / INNEHÅLL	VÄGUTFORMNING OCH TRAFIK
BESKRIVNING	ÖVERSIKTSPLAN KM -0/070 - 4/290
SKALA	1:5000
FORMAT	A1(L)
FÖRVALTNINGSNUMMER	
RITNINGSNUMMER	400T0101
BLAD	
NÄSTA BLAD	
BET	

PLD 2025-1-7 15:02 O:\VMA\15\G\2023\1320048499\1320548532-065 GC-VÄG 669\3_TEKNIK\1\BITDEF\400T0101.DWG DANIEL DIXON