
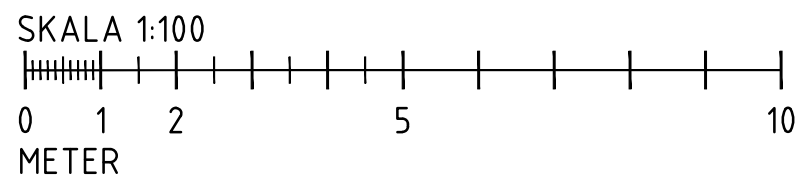
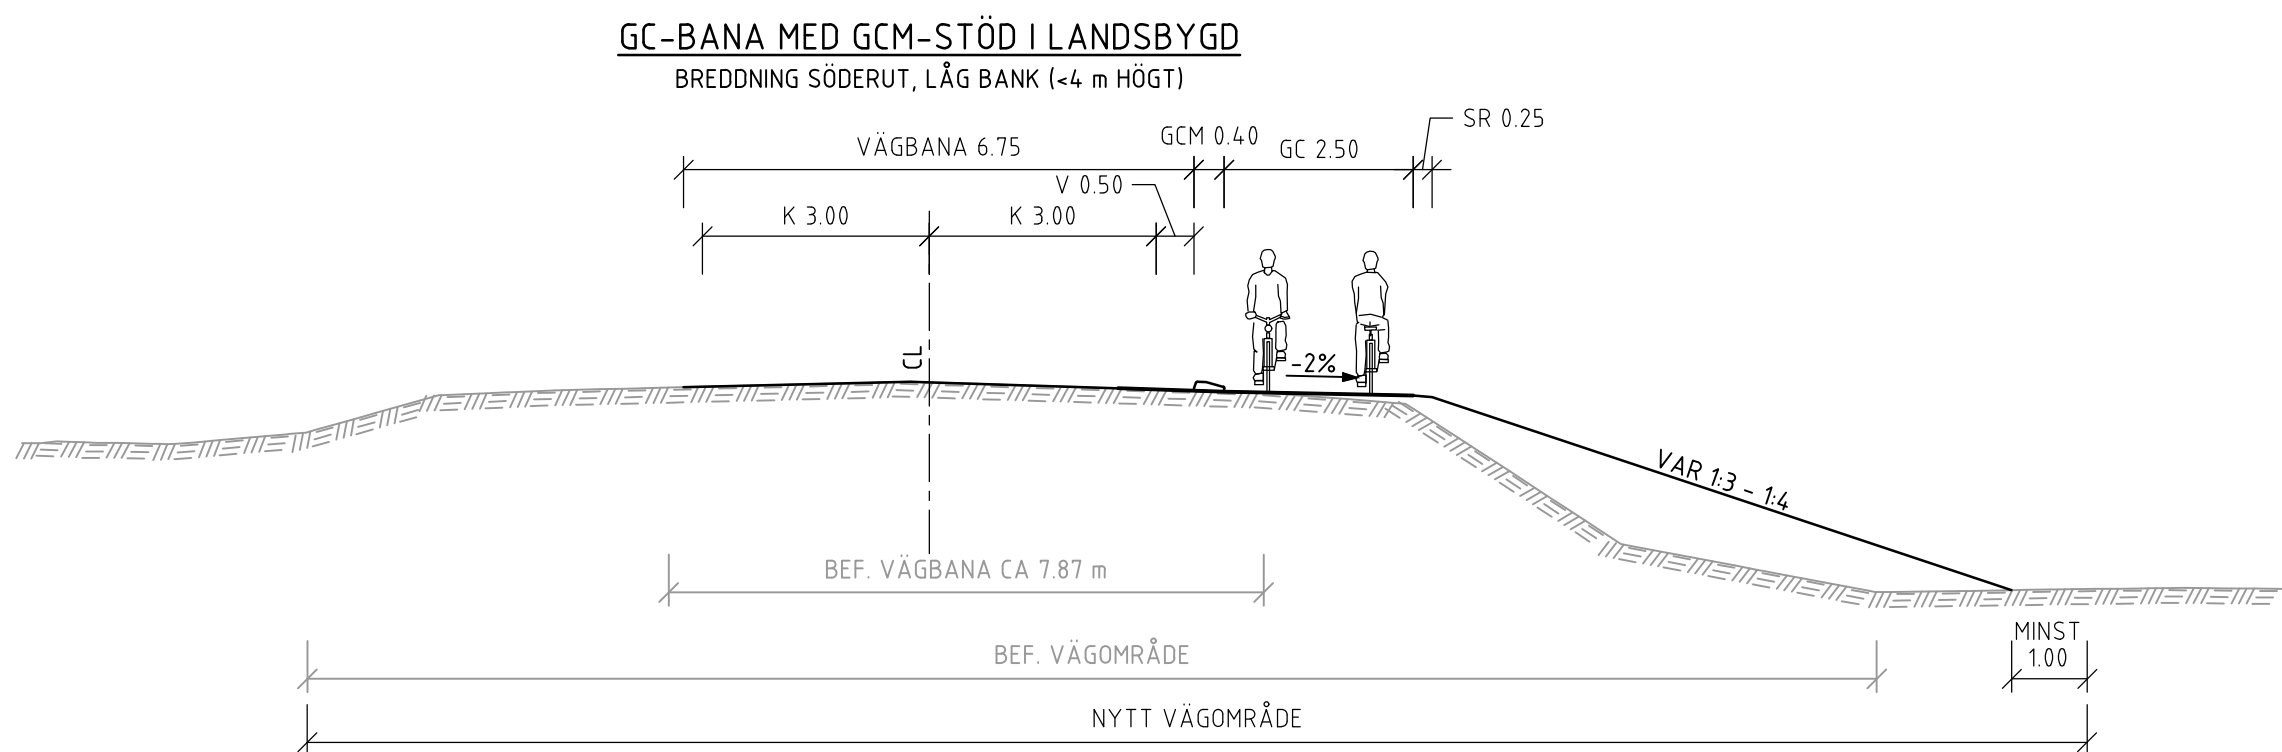
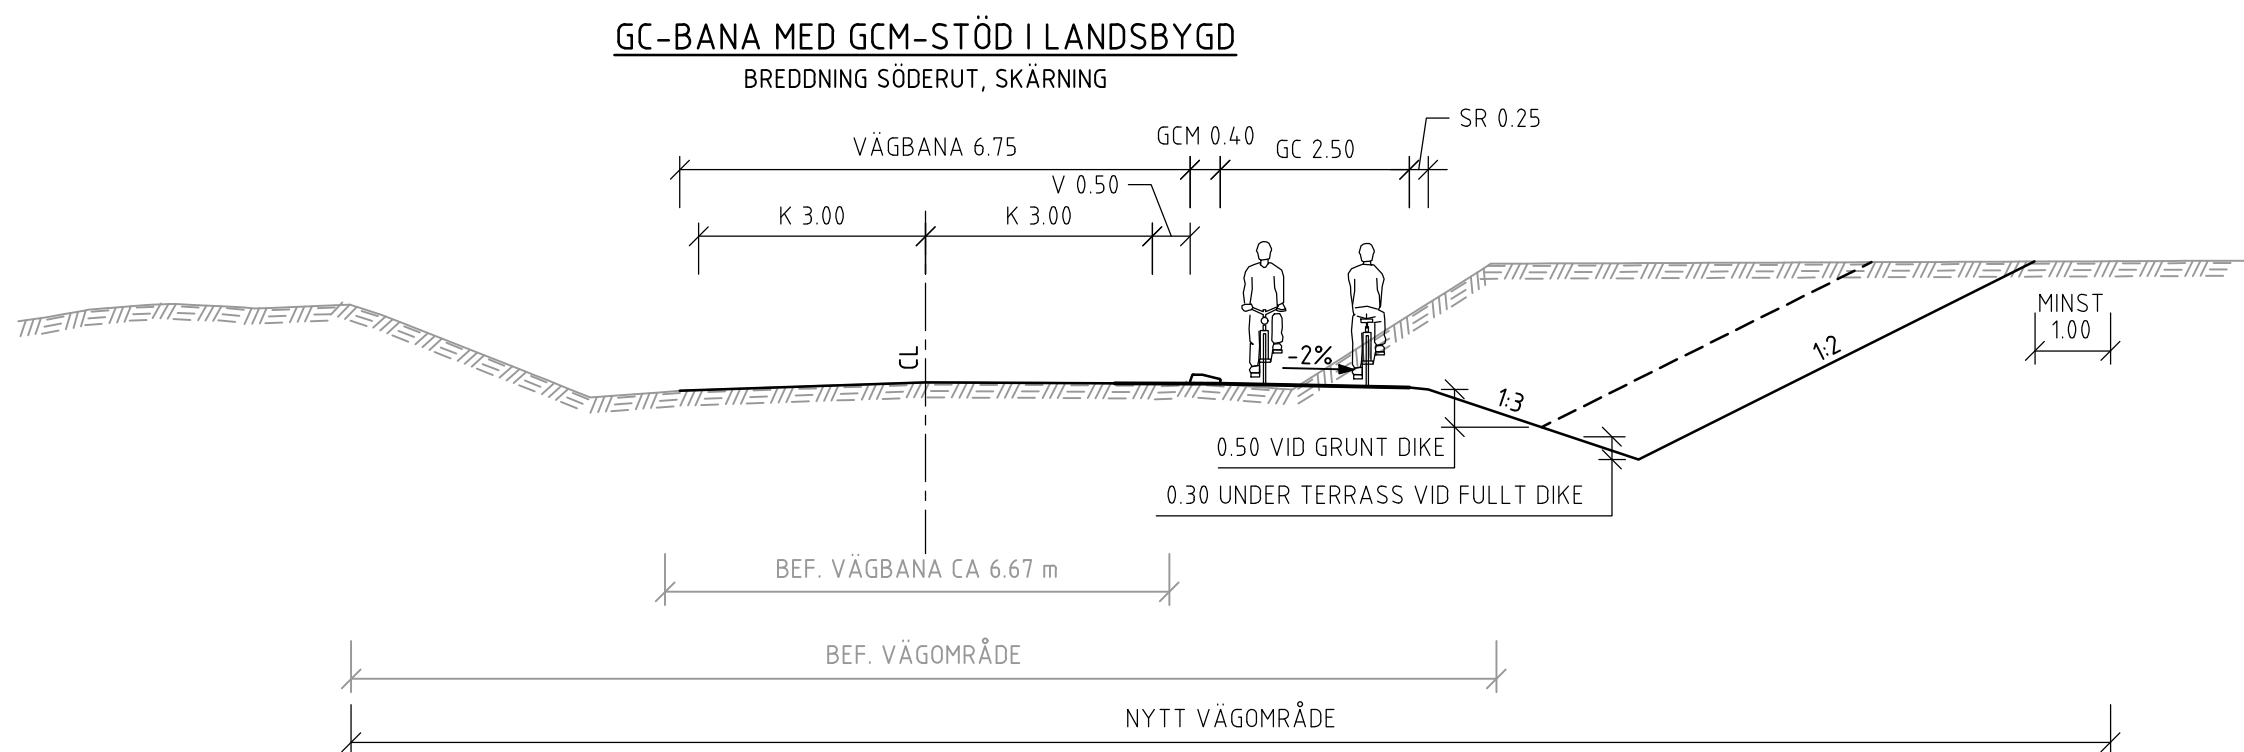
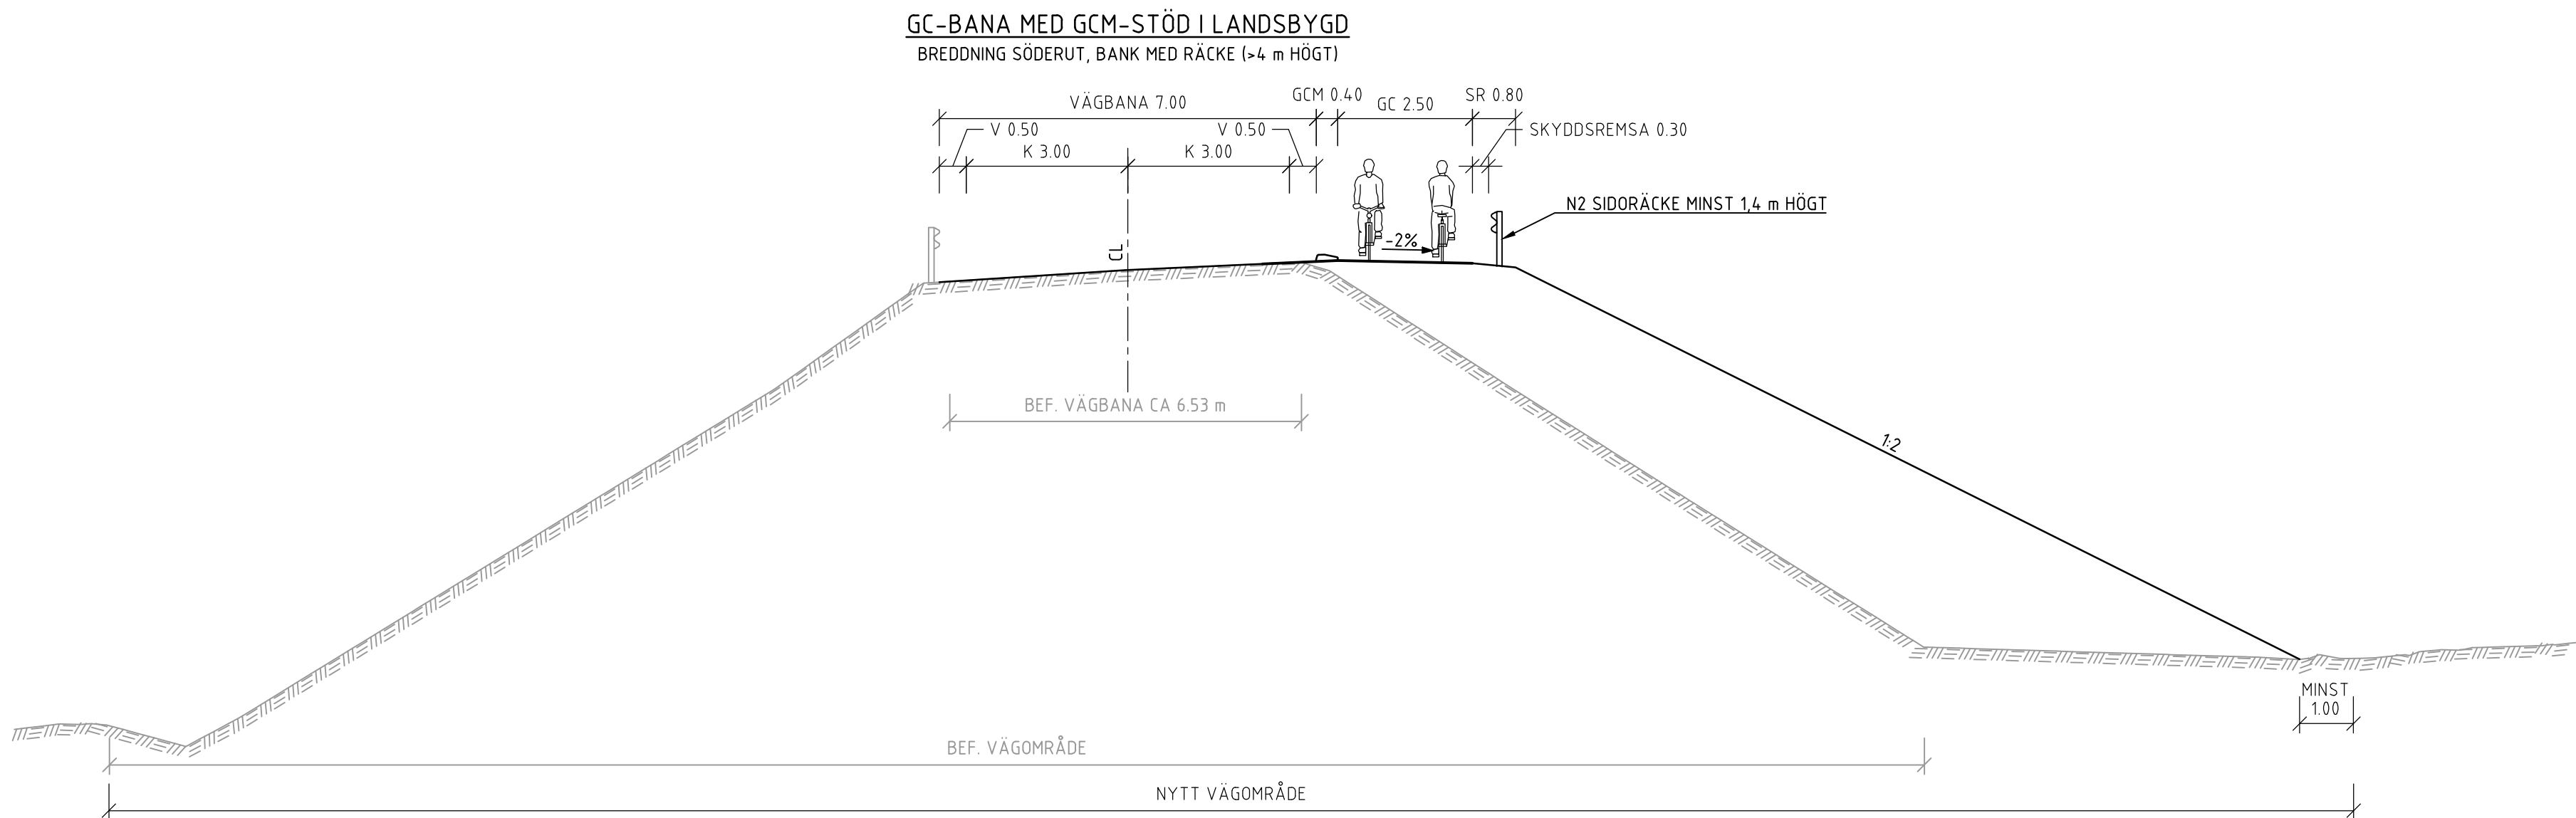
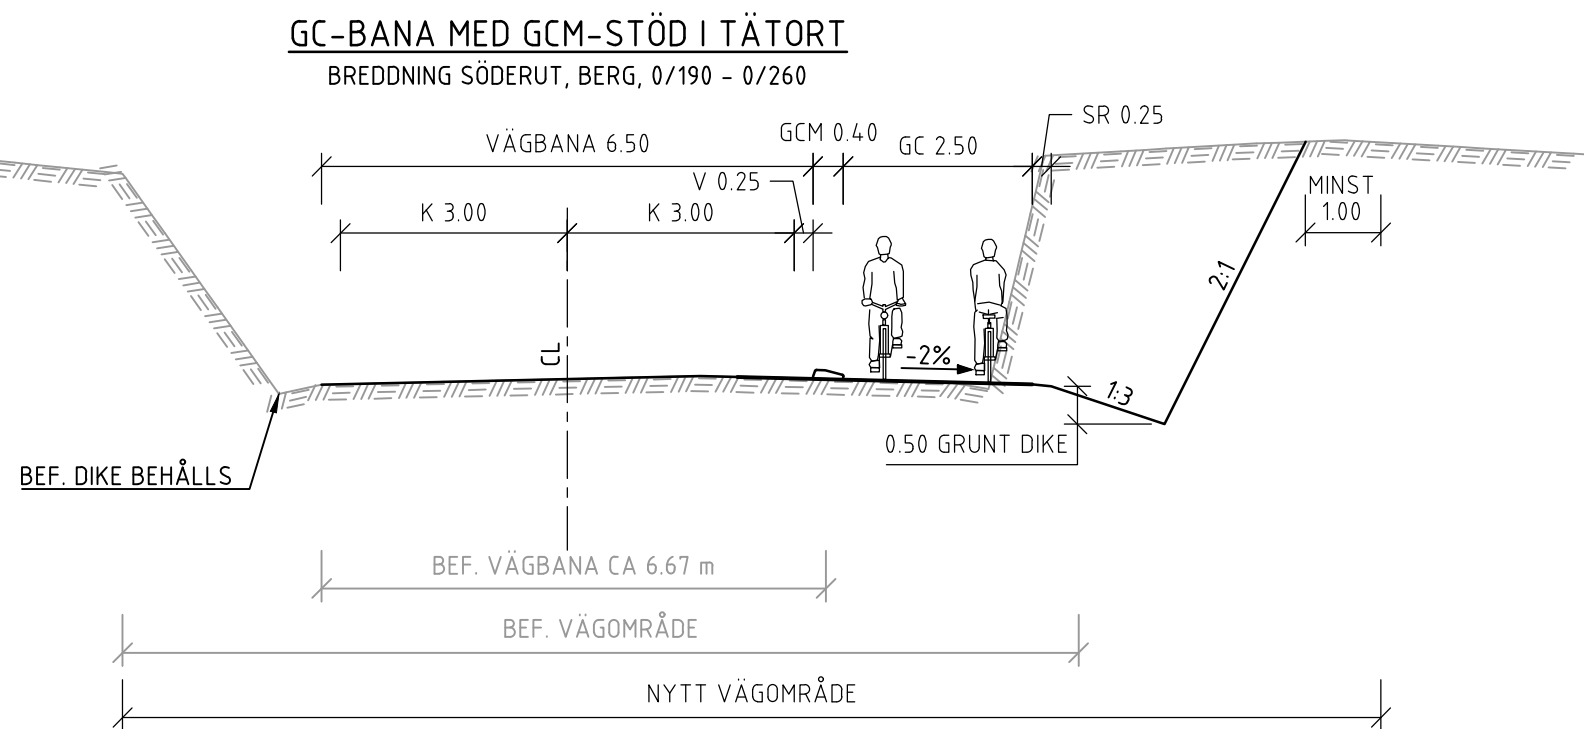


PLO - 2025-1-7 15:07 0:\MMA\1\SV\VG\2020\1320046990\1320048532-065 GC-VÄG 669\3_Teknik\TYT\TID\BEF.400T0401.DWG DANIEL DIXON

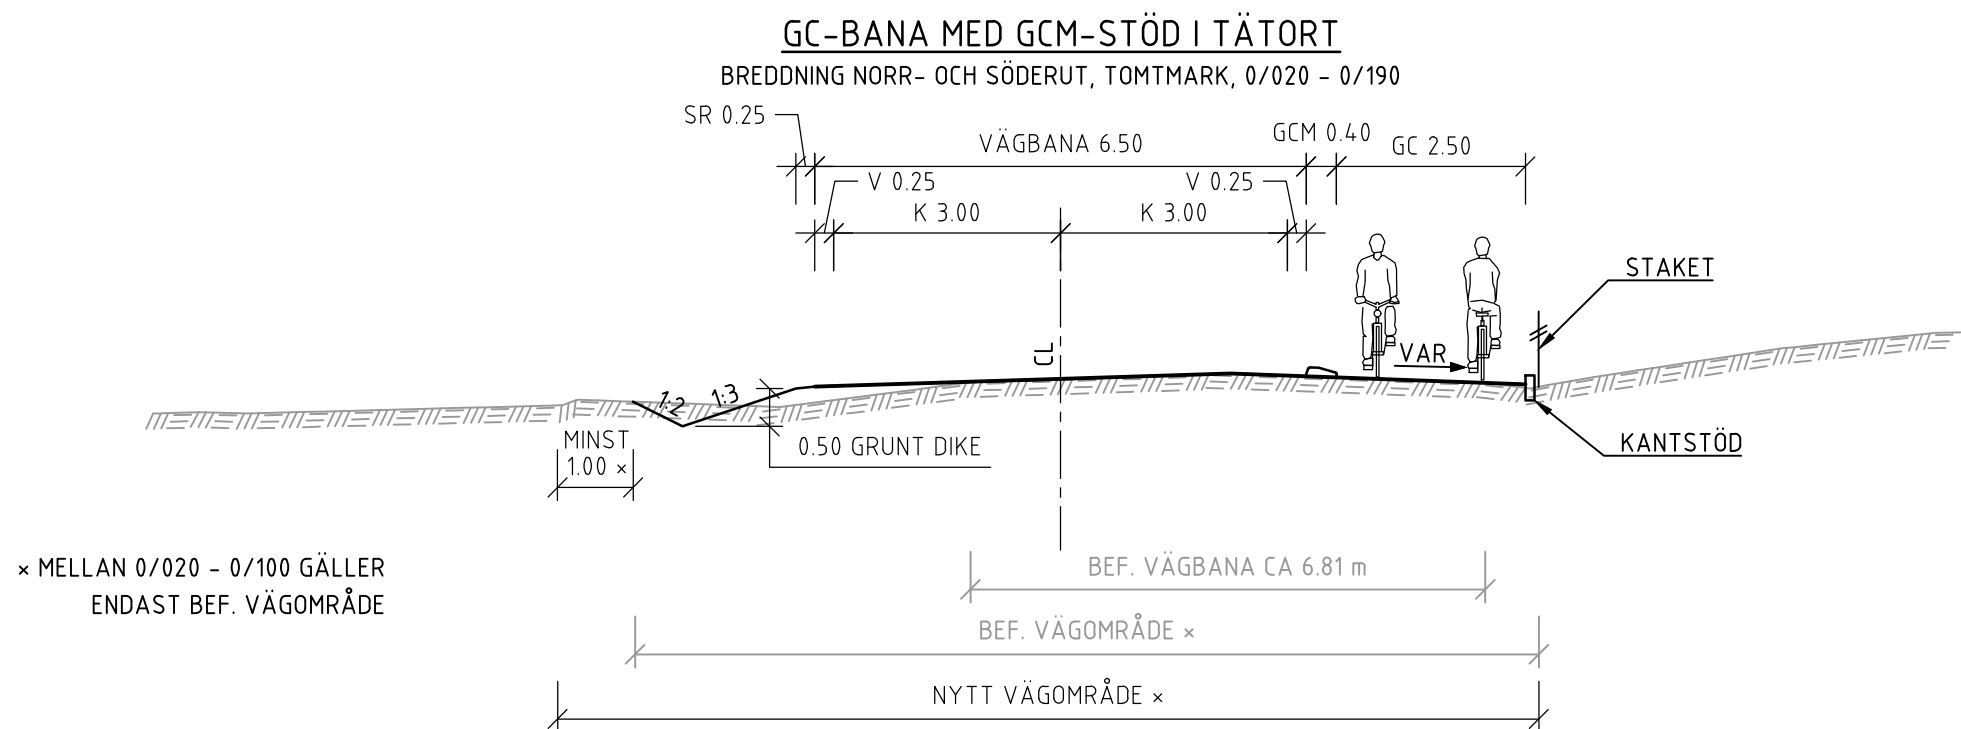

TECKENFÖRKLARING

	NY VÄG/MARK YTA
	BEFINTLIG MARK
	BERG
	RÄCKE
	DAGVATTEN

KOORDINATSYSTEM
PLANSYSTEM: SWEREF 99 15 00
HÖJDSYSTEM: RH 2000

VÄGPLAN

HANDLINGSTYP
FASTSTÄLLELSEHANDLING

DATUM
2024-12-02

OBJEKT
VÄG 669 GC-VÄG DELEN
GÄRESTAD - BJÖRKETORP

DELOMRÅDE / BANDEL
4 HAMNVÄGEN - TPL BJÖRKETORP

ANLÄGGNINGSDEL
00 GEMENSAMT

OBJEKTNUMMER / KM
181602

KONSTRUKTIONSDOKUMENT
181602

BESTÄLLARE
TRAFIKVERKET

LEVERANTÖR
RAMBOLL

SKAPAD AV
D. DIXON

UPPDRAGSNUMMER
1320048532-065

GODKÄND AV
C. HELMERSSON

AVDELNING
ANLÄGGNING

RITNINGSTYP
SEKTION

TEKNIKOMRÅDE / INNEHÅLL
VÄGUTFORMNING OCH TRAFIK

BESKRIVNING
TYPSEKTIONER
KM -0/070 - 2/720
VÄGBREDDNING

SKALA
1:100

FORMAT
A1

FÖRVALTNINGSNUMMER










RITNINGSDOKUMENT
400T0401

BLAD

NÄSTA BLAD

BET.

FLO 2025-1-7 15:08 0:\MMA\1\SV\GV\2020\132004\6990\1320048532-005 GC-VÄG 669\3_Teknik\TV\RT\DEF\400T0402.DWG DANIEL DIXON

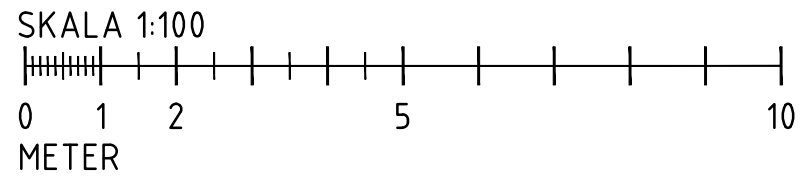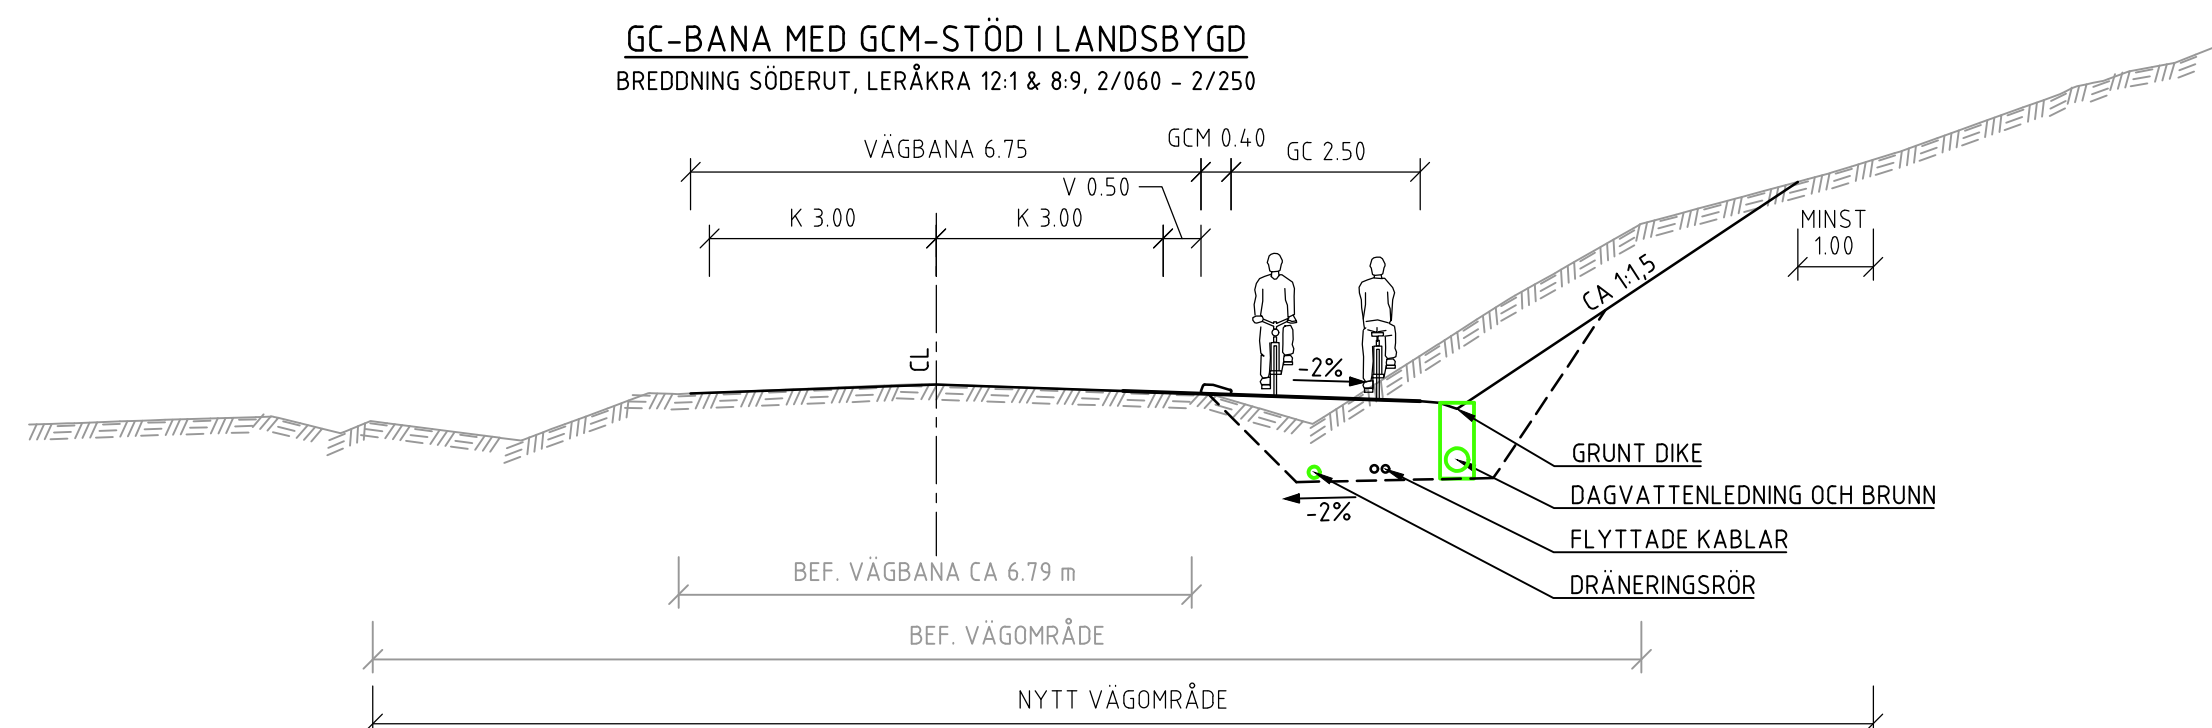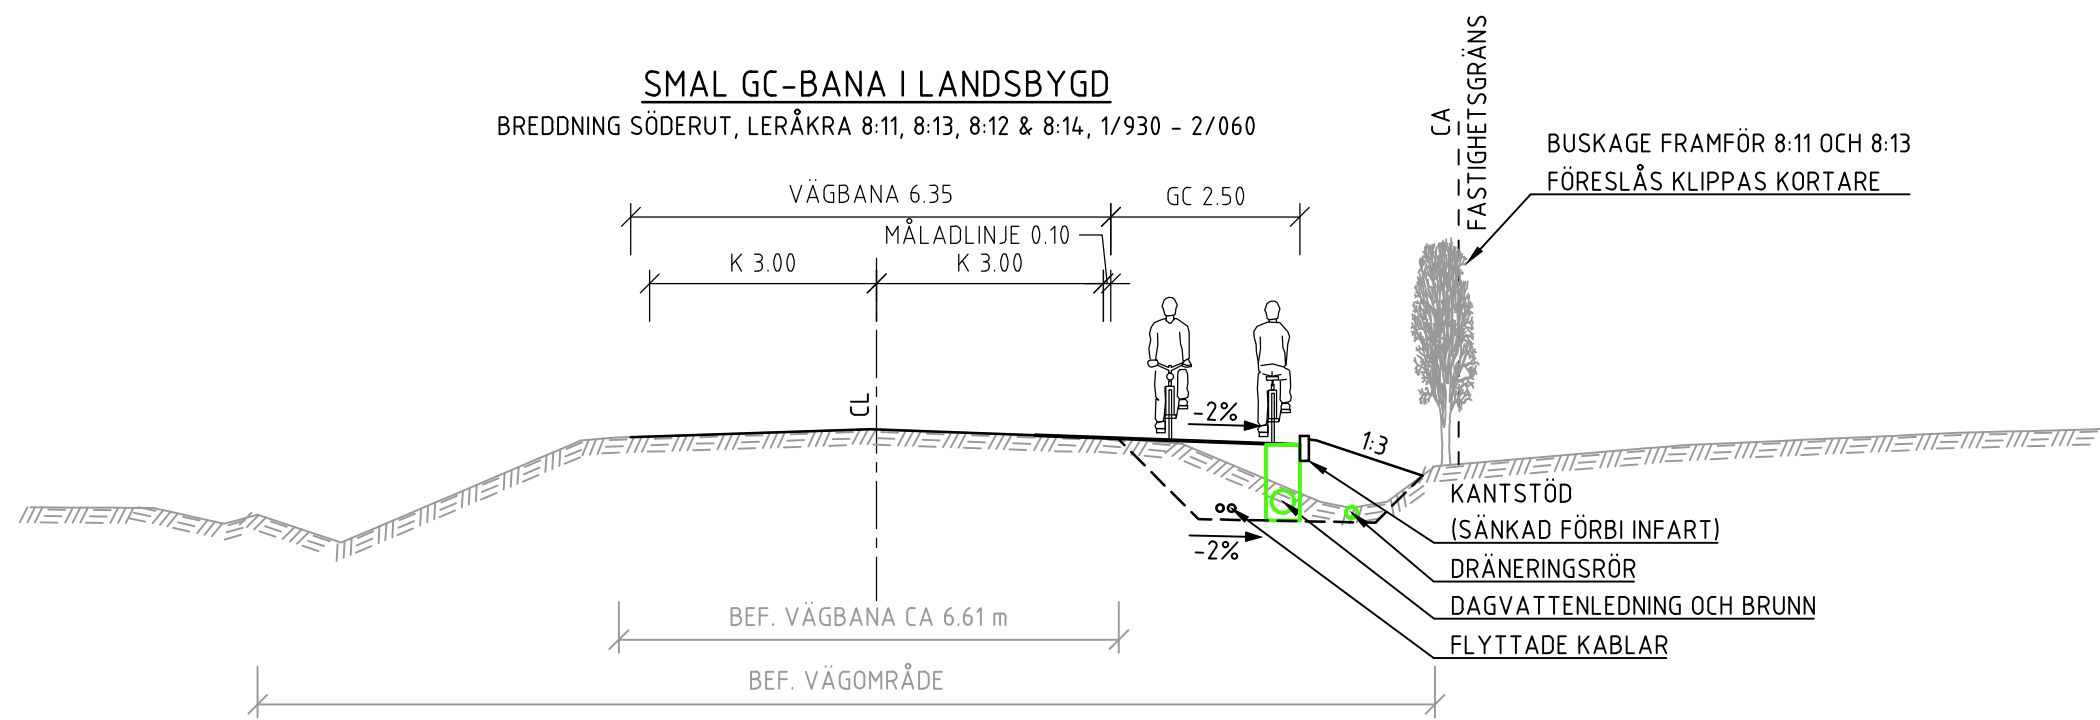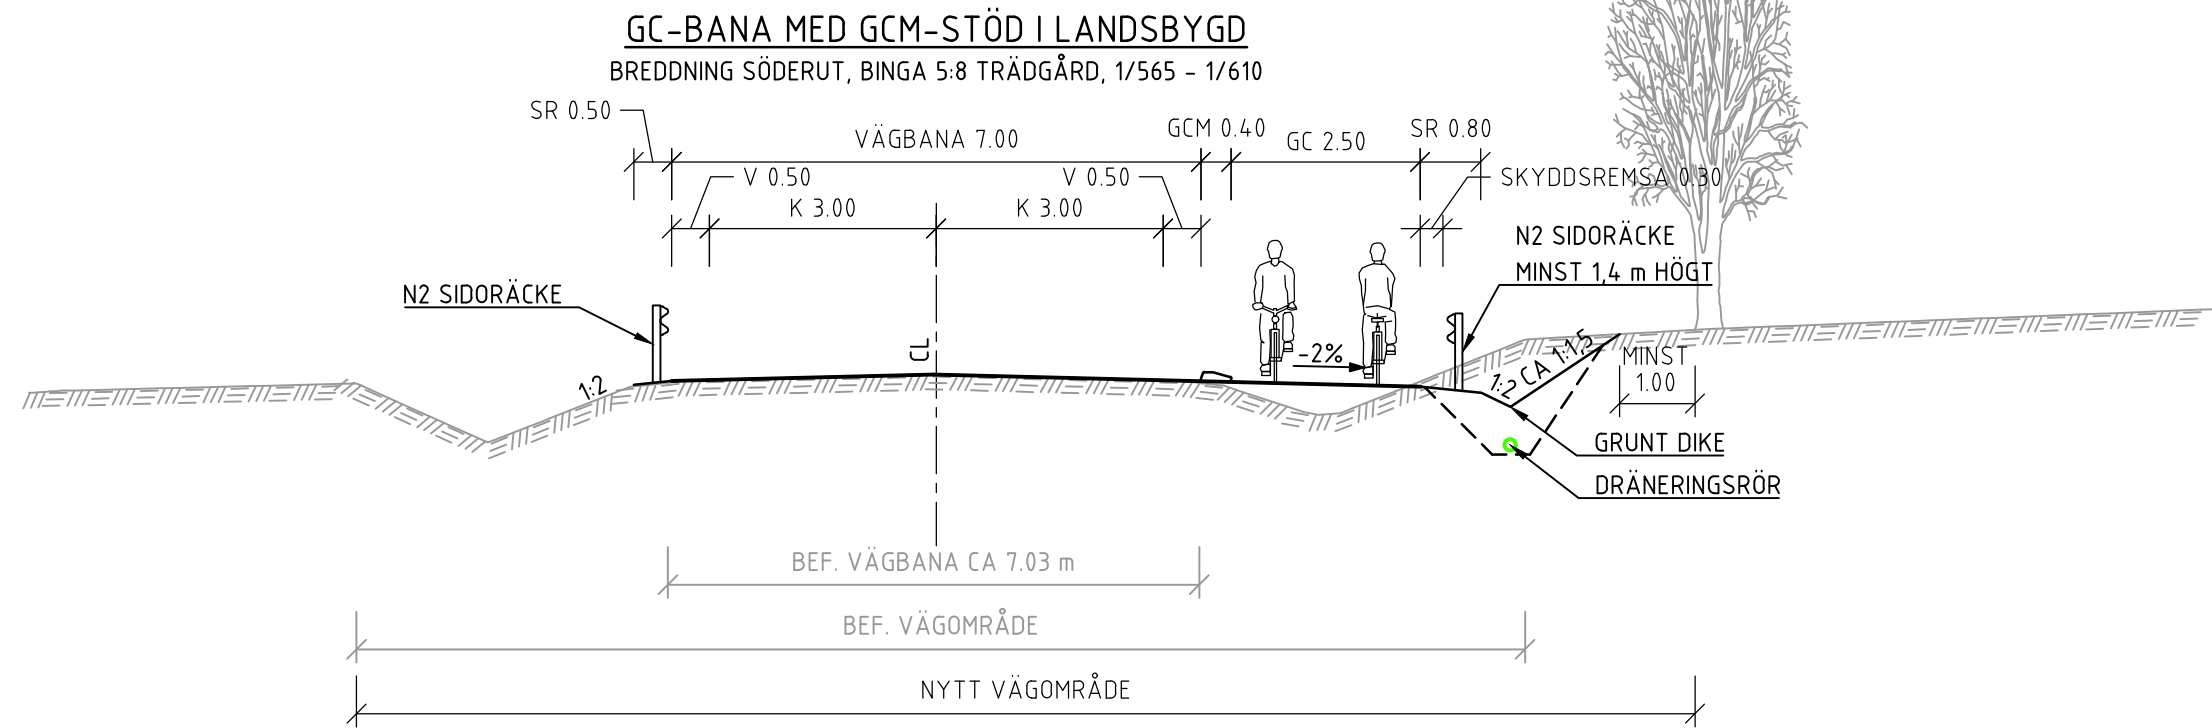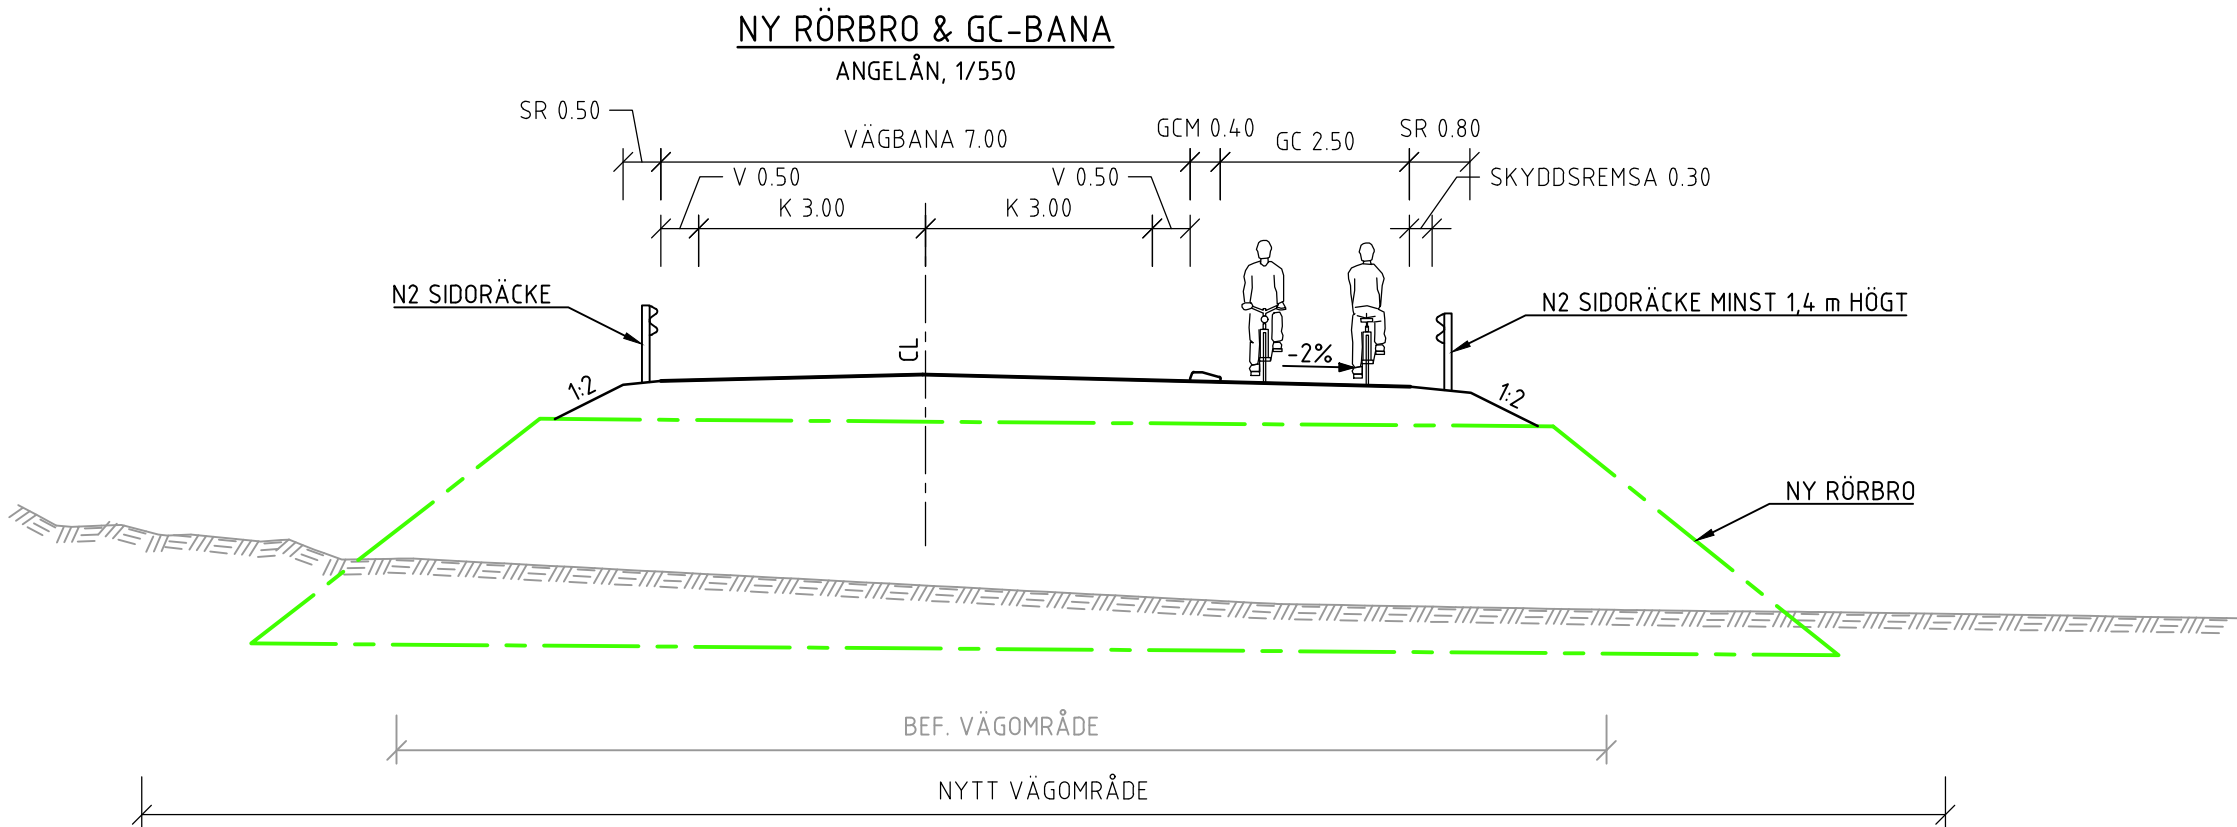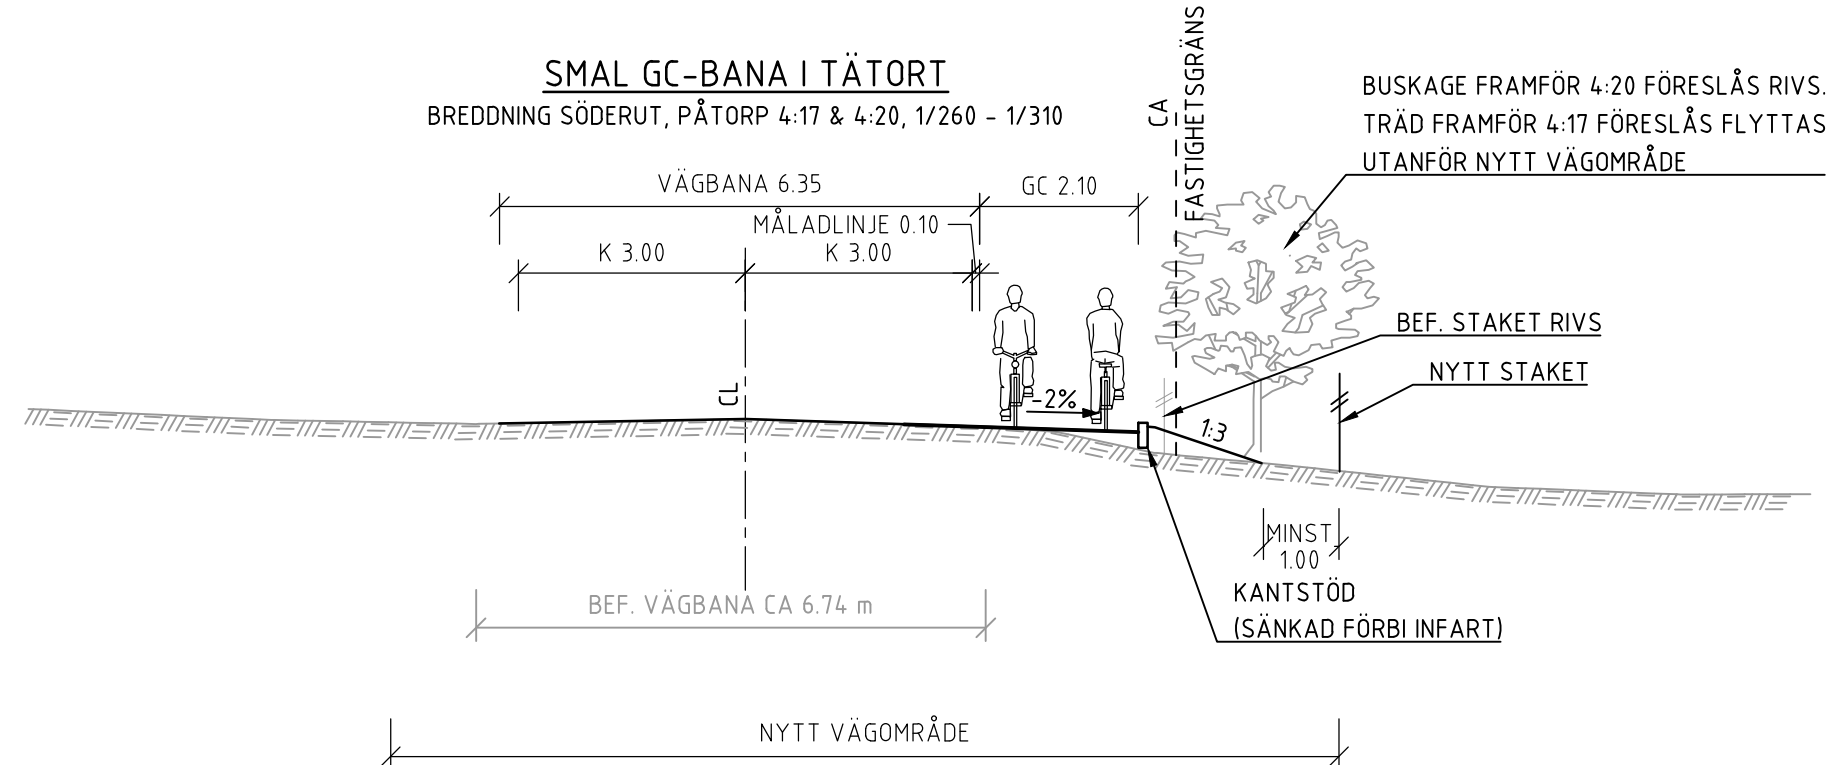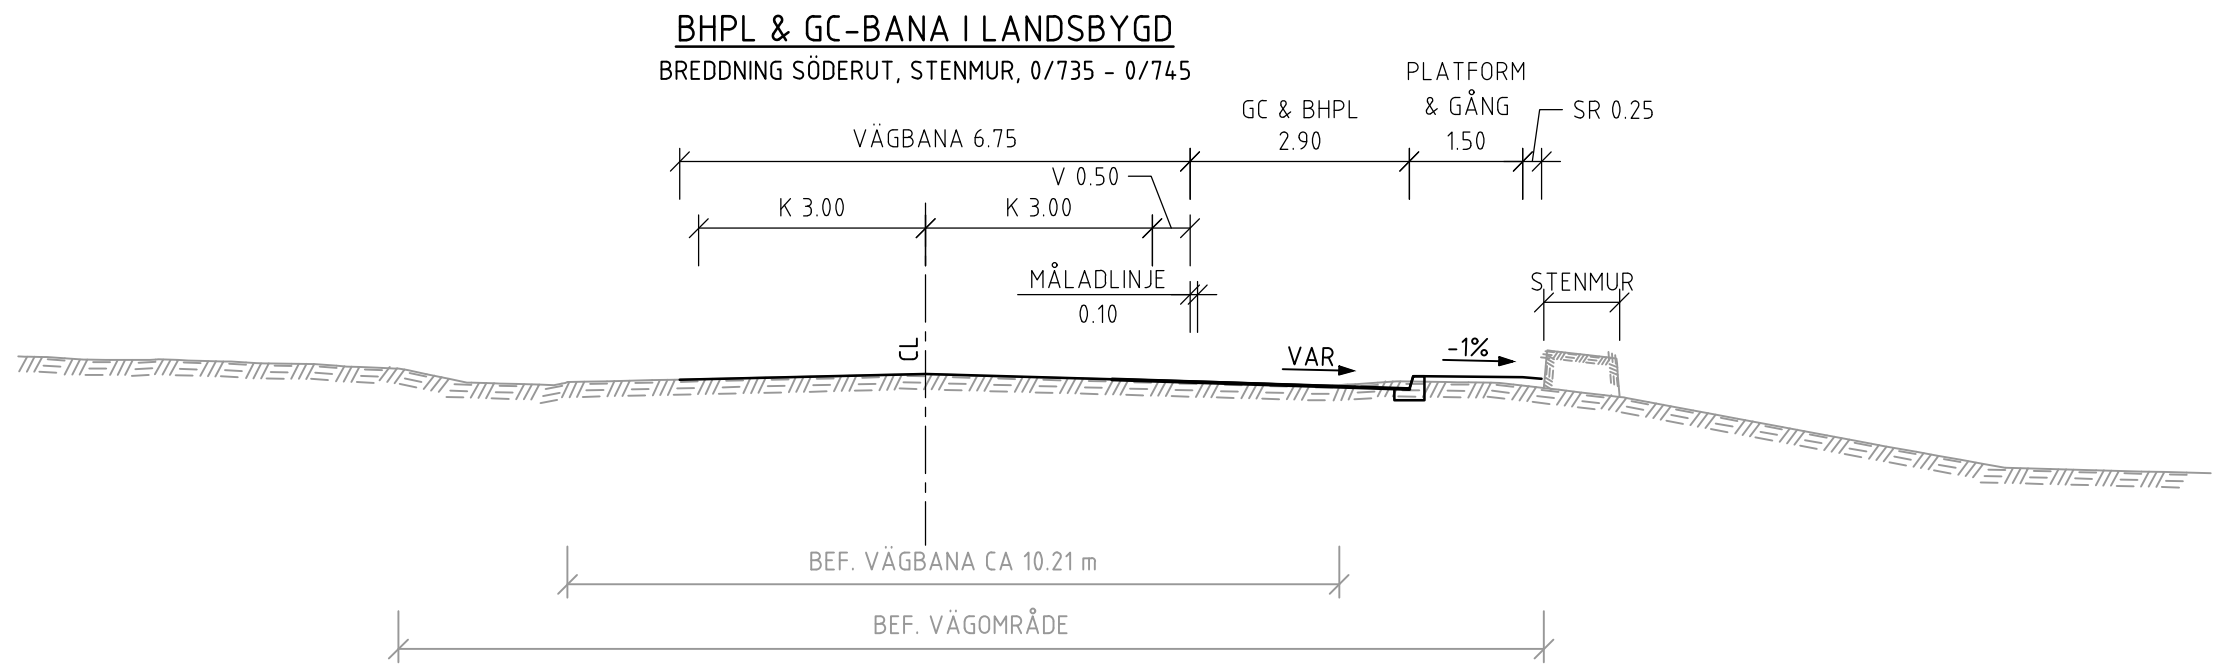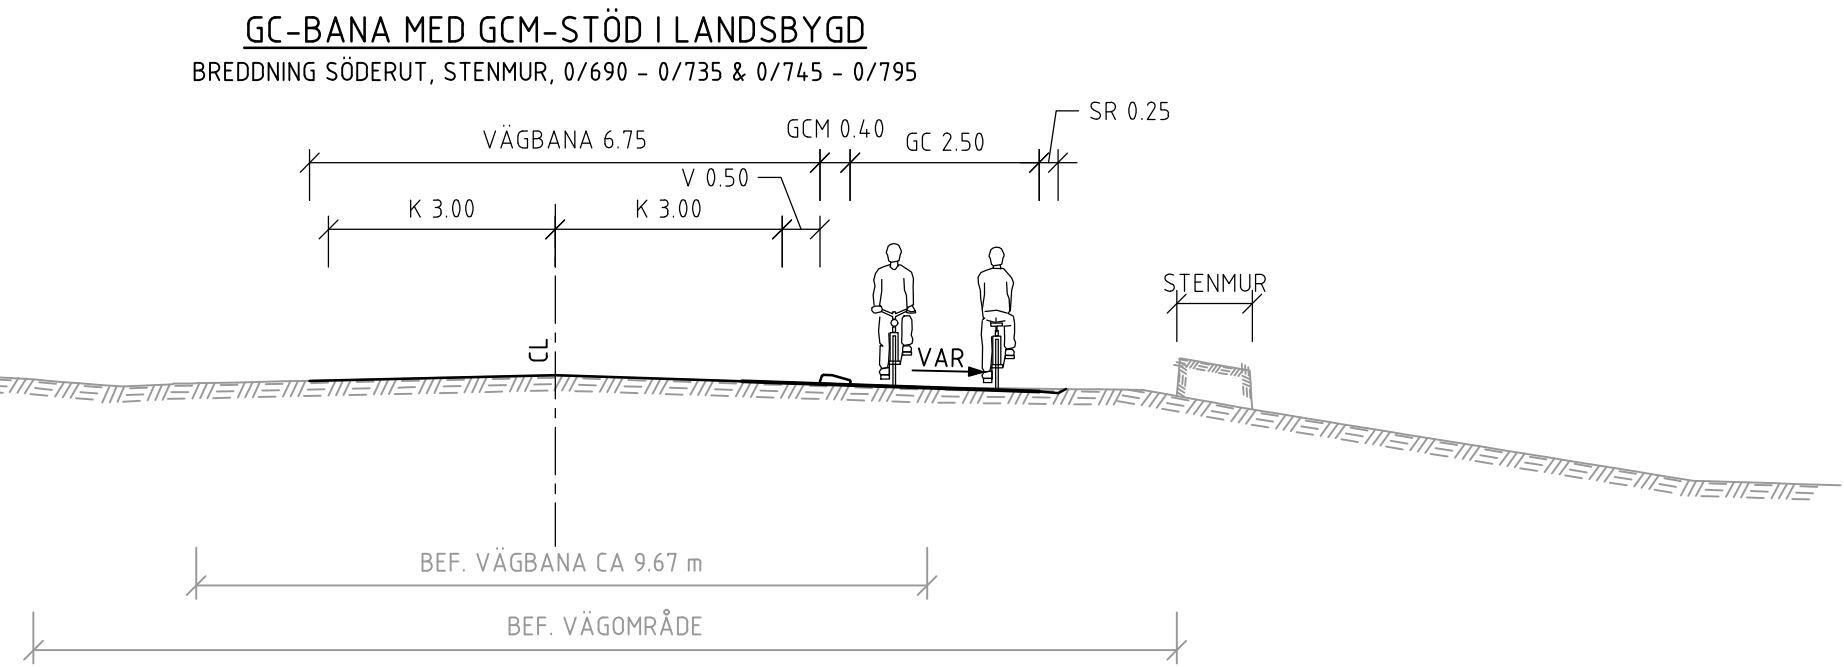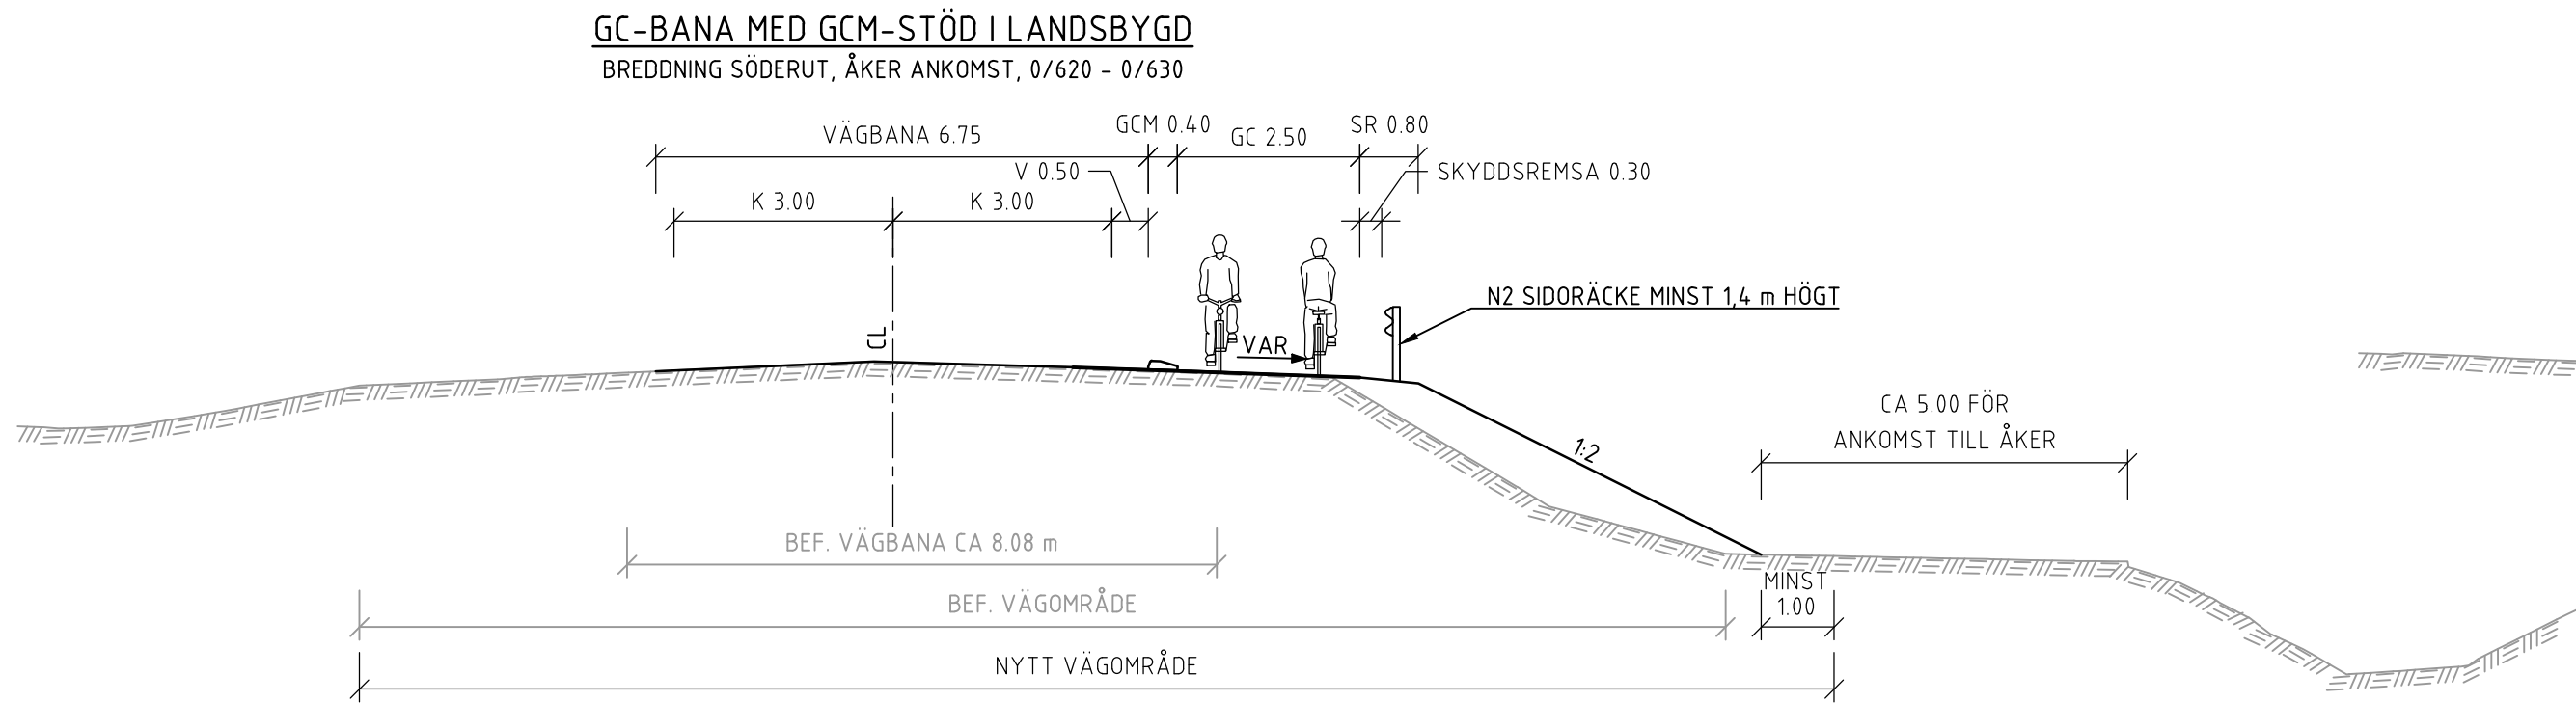

TECKENFÖRKLARING

NY VÄG/MARK YTA
BEFINTLIG MARK
BERG
RÄCKE
DAGVATTEN

KOORDINATSYSTEM

PLANSYSTEM: SWEREF 99 15 00
HÖJDSYSTEM: RH 2000

VÄGPLAN

GRANSKNINGSSTATUS / SYFTE

HANDLINGSTYP
FASTSTÄLLELSEHANDLING

DATUM
2024-12-02

OBJEKT
VÄG 669 GC-VÄG DELEN GÅRESTAD - BJÖRKETORP

DELOMRÅDE / BANDEL
4 HAMNVÄGEN - TPL BJÖRKETORP

ANLÄGGNINGSDI
00 GEMENSAMT

OBJEKTNUMMER / KM
181602

BESTÄLLARE
TRAFIKVERKET

LEVERANTÖR
RAMBOLL

SKAPAD AV
D. DIXON

UPPDRAGSNUMMER
1320048532-065

GODKÄND AV
C. HELMERSSON

AVDELNING
ANLÄGGNING

RITNINGSTYP
SEKTION

TEKNIKOMRÅDE / INNEHÅLL
VÄGUTFORMNING OCH TRAFIK

BESKRIVNING
TYPSEKTIONER

KM -0/070 - 2/720
VÄGBREDDNING








SKALA
1:100

FORMAT
A1

FÖRVALTNINGSNUMMER
400T0402

BLAD
NÄSTA BLAD
BET

PLO - 2025-1-7 15:08 0:\MATERIAL\SVG\2020\1320046990\1320046990-005 GC-VÄG 669\3_Teknik\T\T\T\DEF\400T0403.DWG DANIEL DIXON

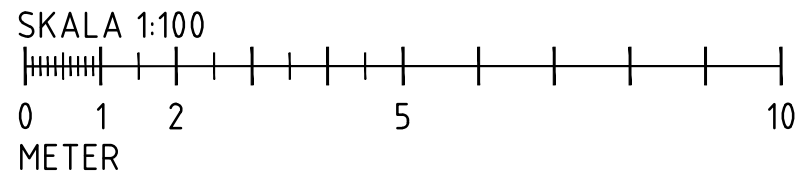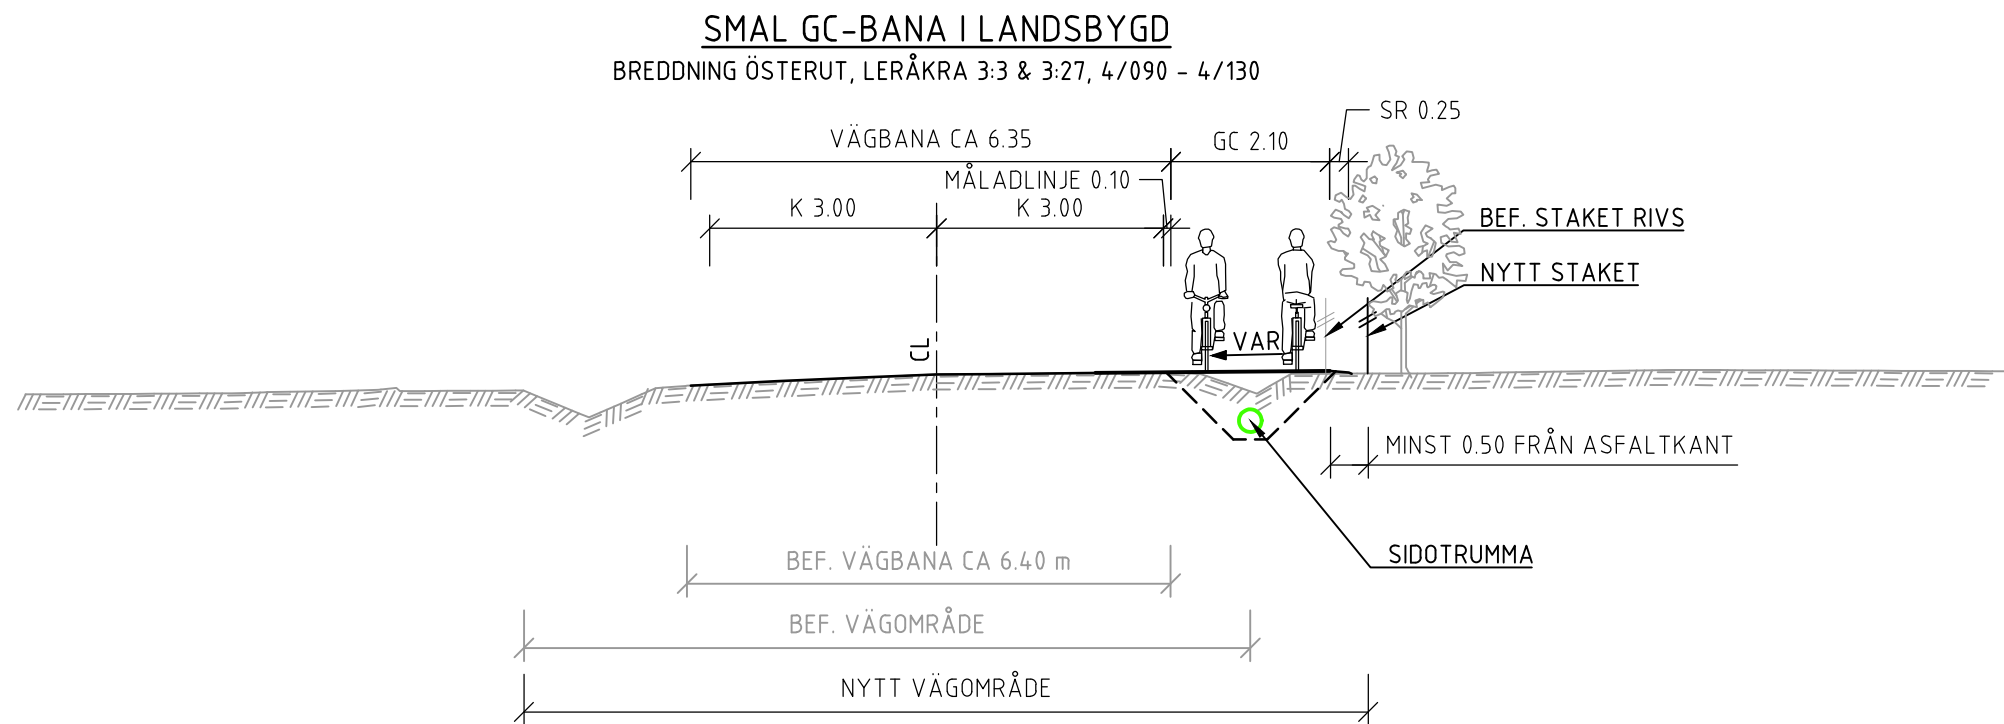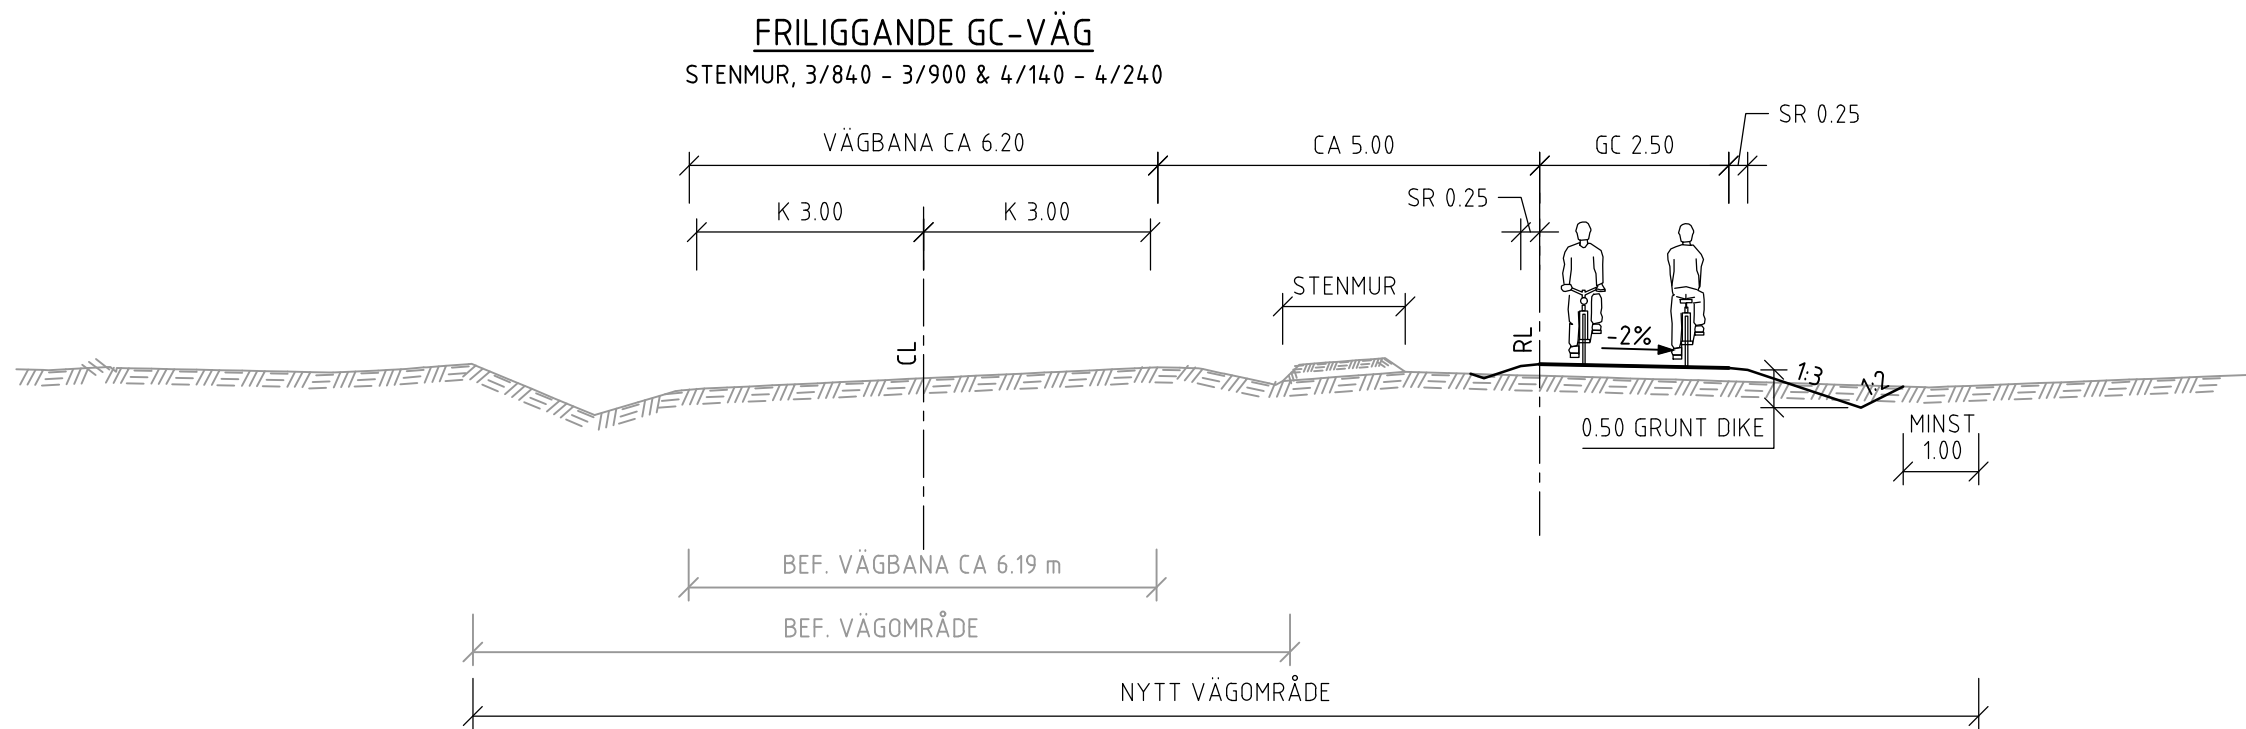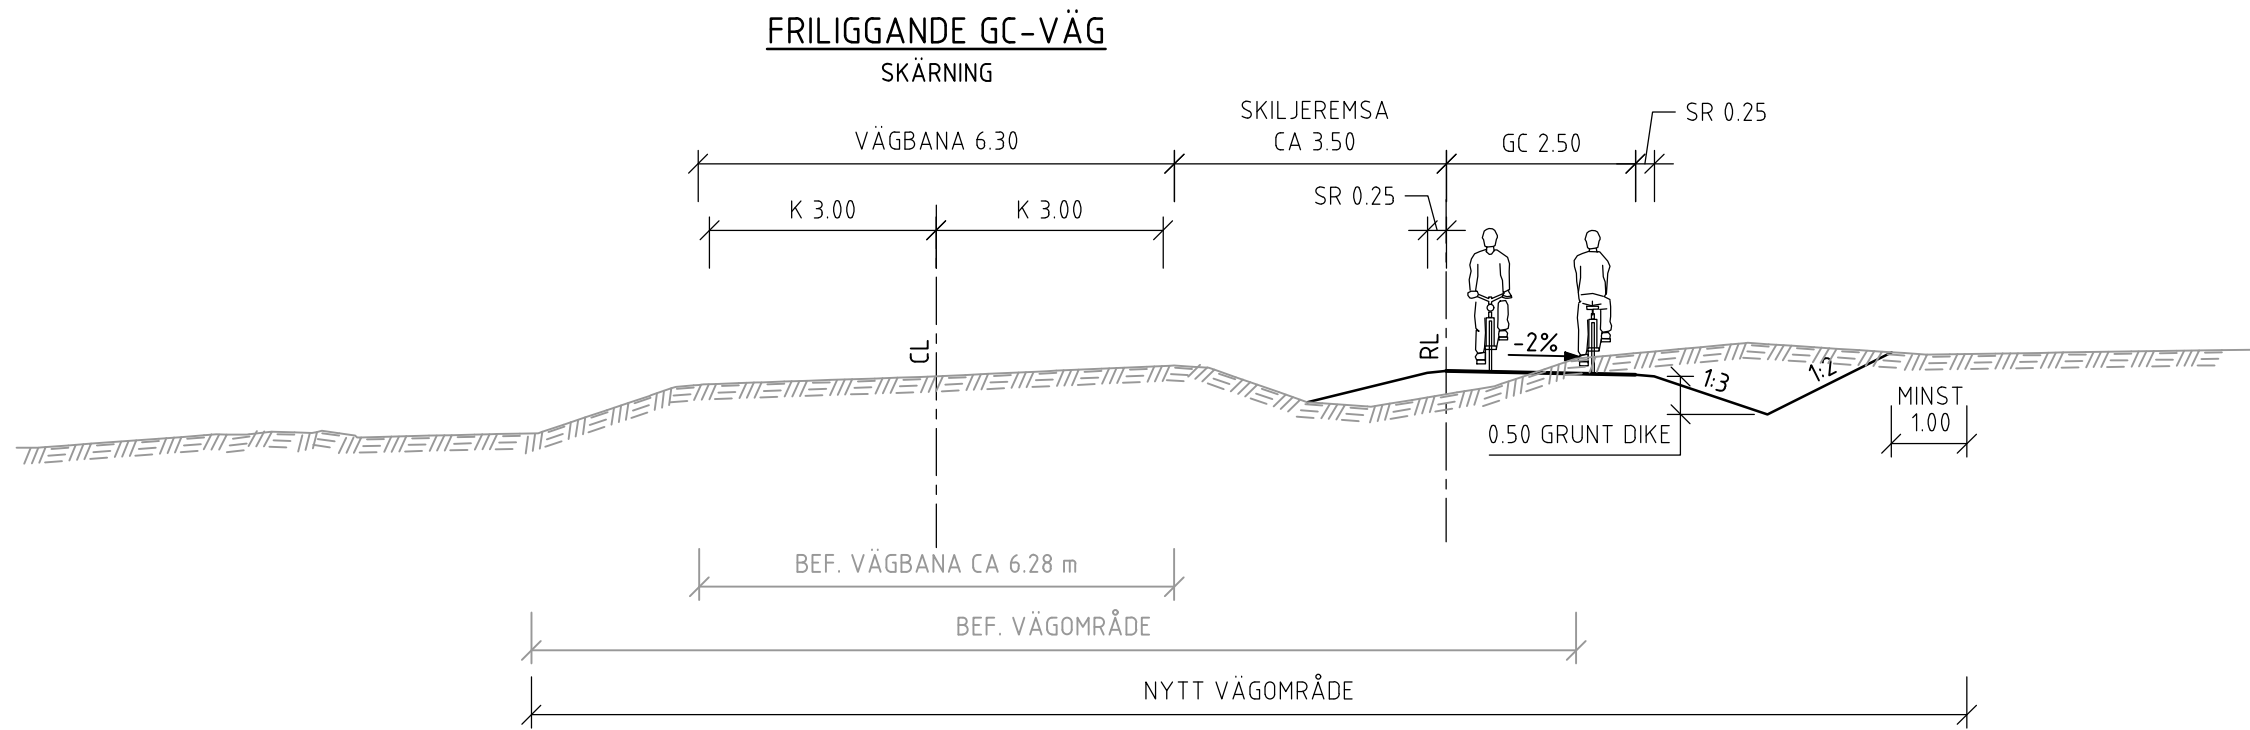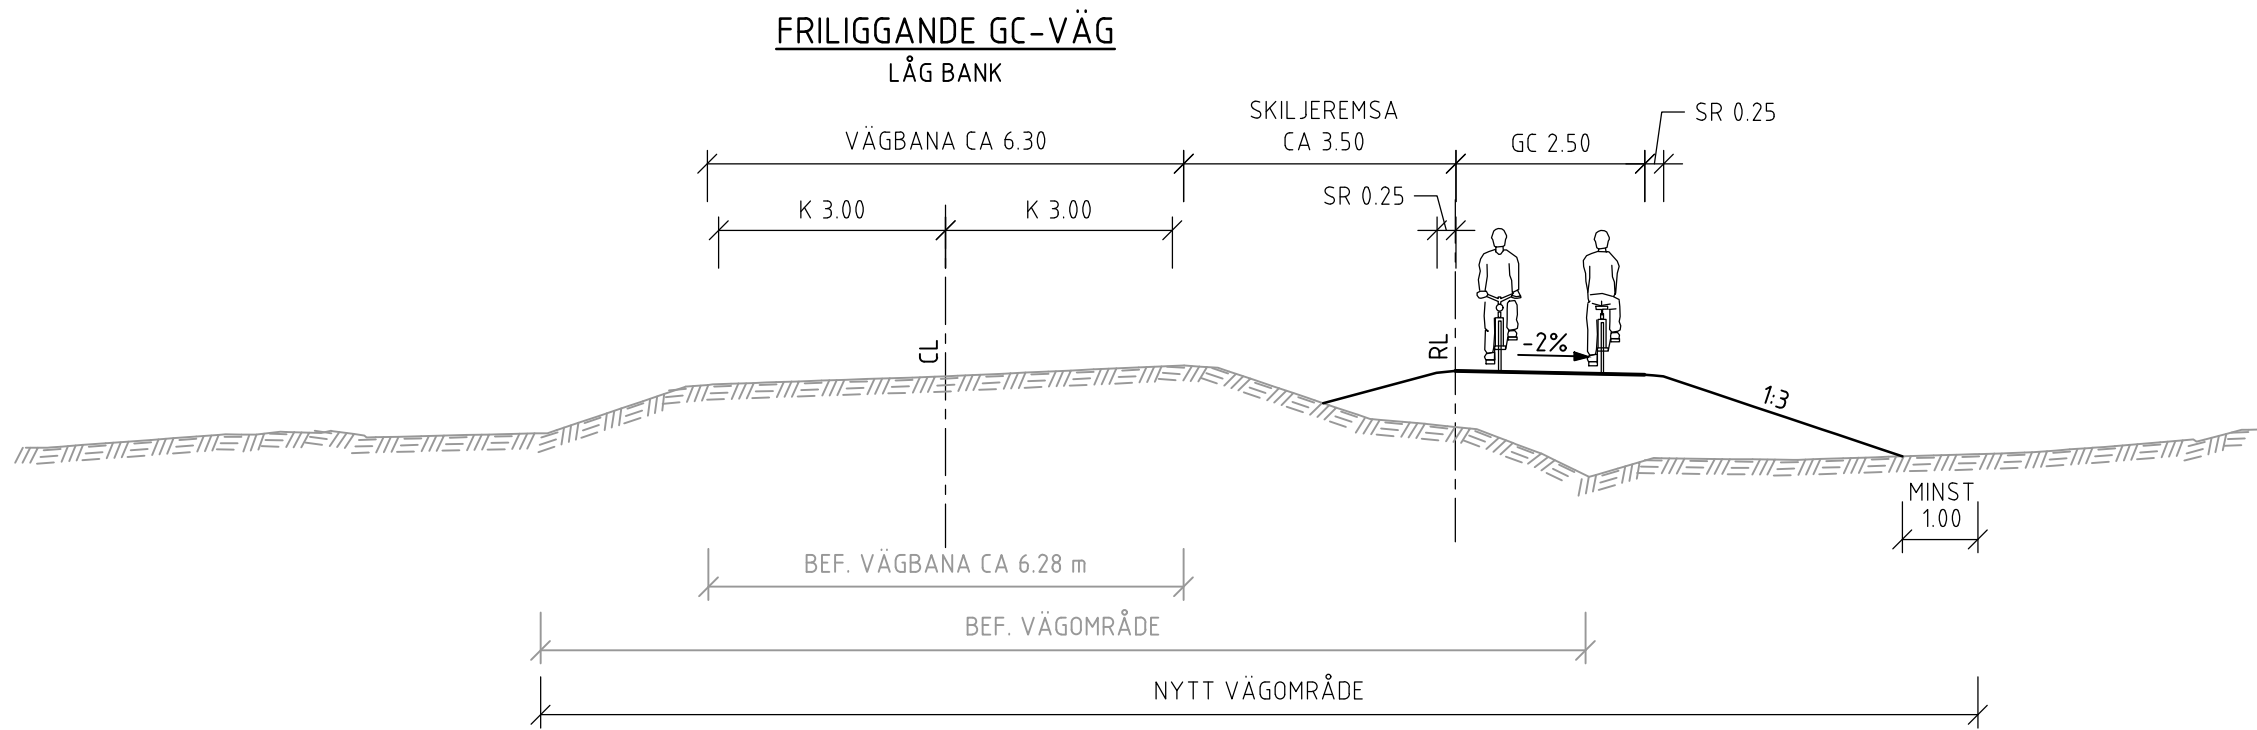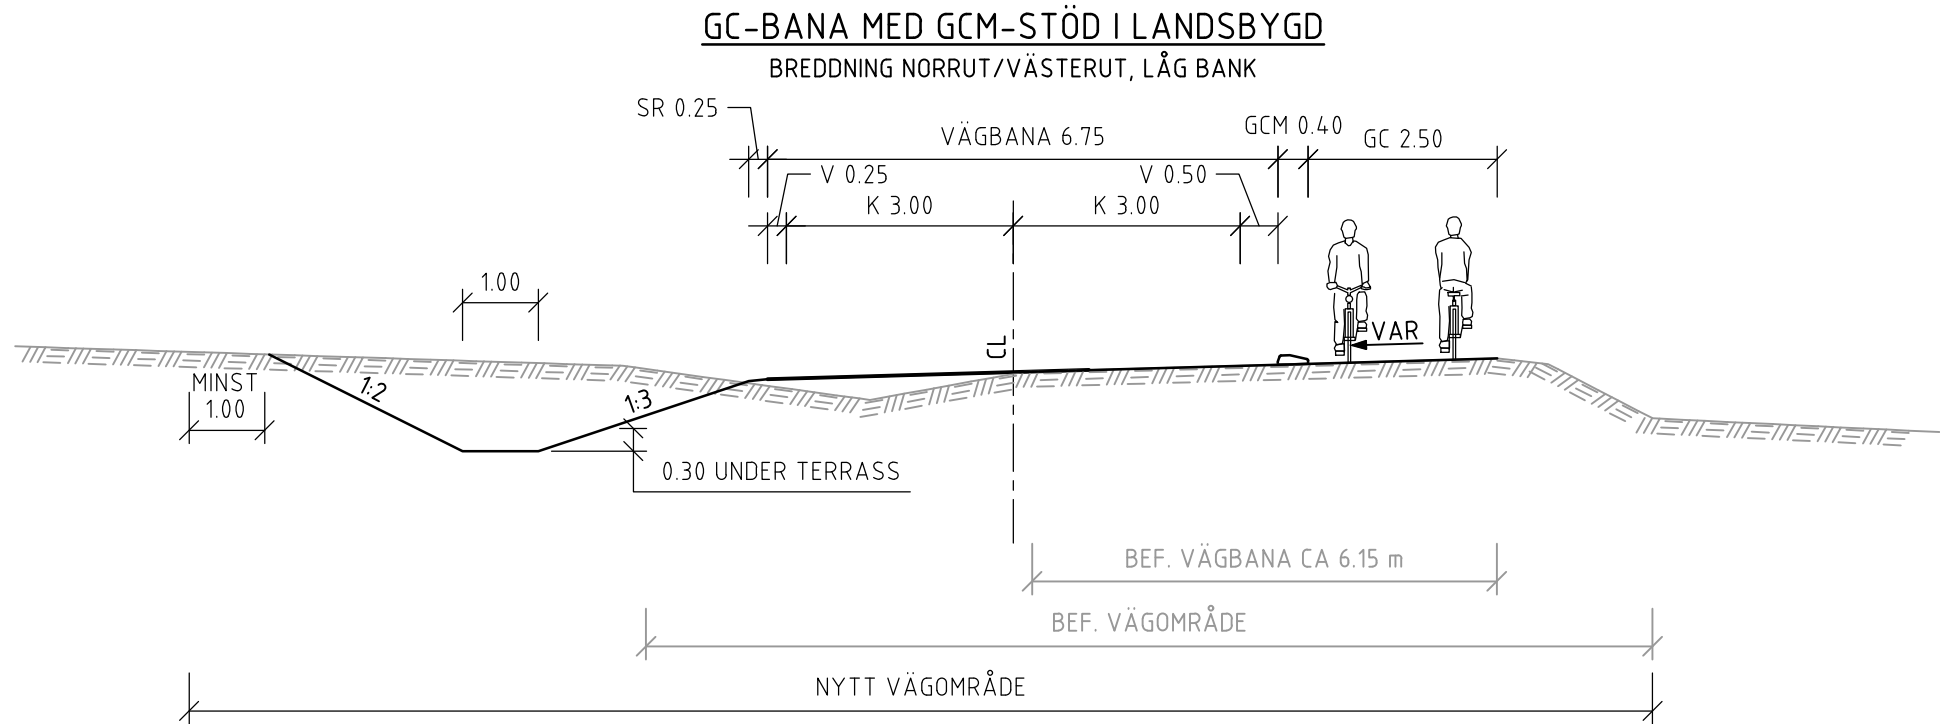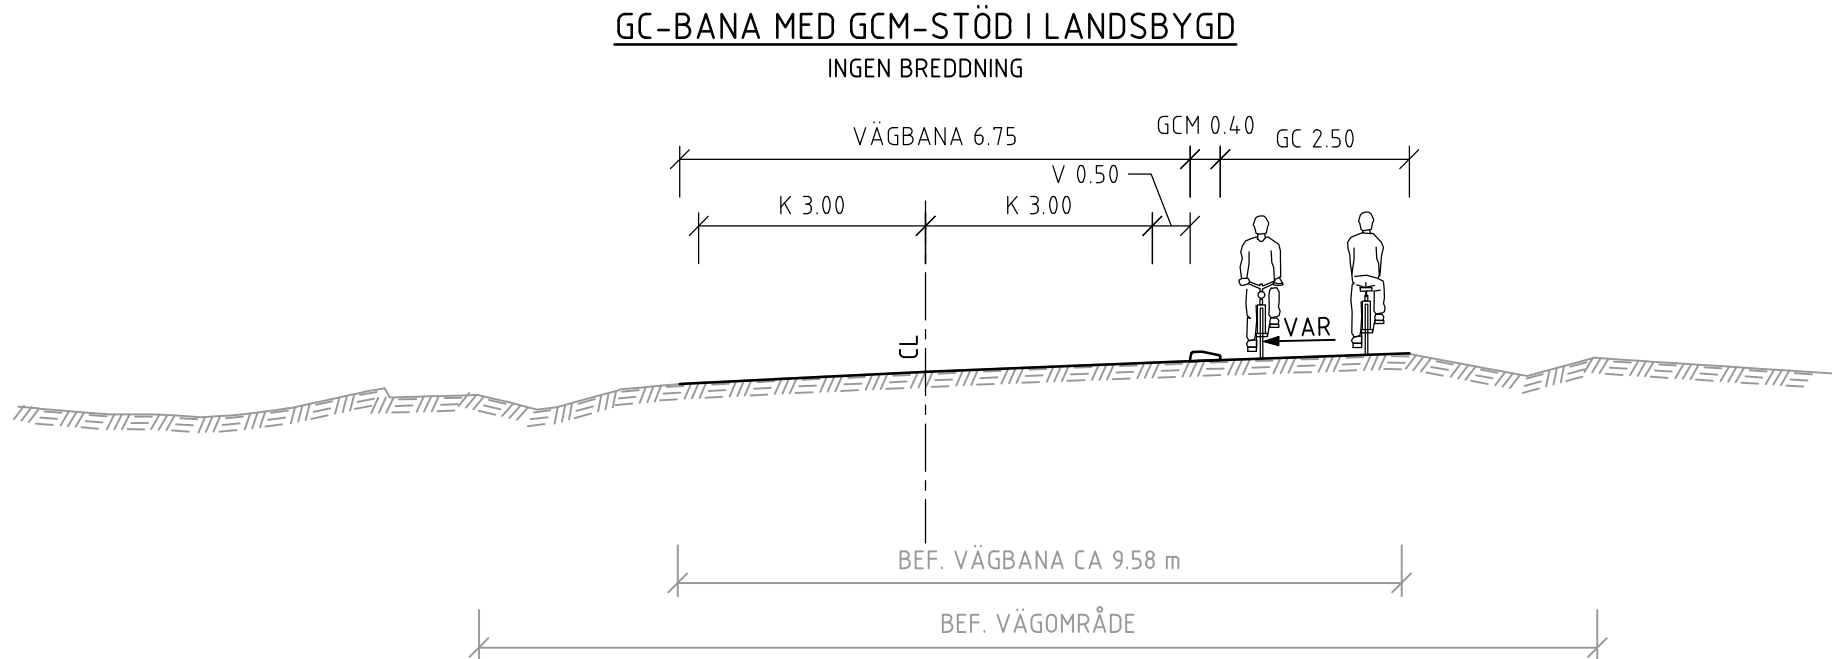

TECKENFÖRKLARING

	NY VÄG/MARK YTA
	BEFINTLIG MARK
	BERG
	RÄCKE
	DAGVATTEN

KOORDINATSYSTEM
PLANSYSTEM: SWREF 99 15 00
HÖJDSYSTEM: RH 2000

TYP AV PLAN		VÄGPLAN	
GRANSKNINGSSTATUS / SYFTE			
HANDLINGSTYP			
FASTSTÄLLELSEHANDLING			
DATUM		2024-12-02	
OBJEKT		LEVERANS / ANDRINGS-PM	
VÄG 669 GC-VÄG DELEN			
GÅRESTAD - BJÖRKETORP			
DELOMRÅDE / BANDEL			
4 HAMNVÄGEN - TPL BJÖRKETORP			
ANLÄGGNINGSDEL			
00 GEMENSAMT			
OBJEKTNUMMER / KM		KONSTRUKTIONSNUMMER	
181602			
BESTÄLLARE		LEVERANTÖR	
 TRAFIKVERKET			
SKAPAD AV		UPPDRAGSNUMMER	
D. DIXON		1320048532-065	
GODKÄND AV		AVDELNING	
C. HELMERSSON		ANLÄGGNING	
RITNINGSTYP			
SEKTION			
TEKNIKOMRÅDE / INNEHÅLL			
VÄGUTFORMNING OCH TRAFIK			
BESKRIVNING			
TYPSEKTIONER			
KM 2/720 - 4/290			
VÄGBREDDNING OCH			
FRILIGGANDE GC-VÄG			
SKALA	FORMAT	FÖRVALTNINGSNUMMER	
1:100	A1		
RITNINGNUMMER	BLAD	NÄSTA BLAD	BET
400T0403			