


KONNEKTION MOT BLAD 22  
 KONNEKTION MOT BLAD 38

- TECKENFÖRKLARING**
- MARKNSPRÅK**
- GRÄNS FÖR VÄGOMRÅDE
  - AVGRÄNSNING MELLAN OLIKA TYPER AV MARKNSPRÅK
  - V** NYTT VÄGOMRÅDE MED VÄGRÄTT
  - V1 - NYTT VÄGOMRÅDE MED VÄGRÄTT
  - V2 - NYTT VÄGOMRÅDE INOM DETALJPLAN DÄR KOMMUNEN ÄR HUVUDMAN FÖR ALLMÄNNA PLATSER
  - VI** NYTT VÄGOMRÅDE MED INSKRÄNKT VÄGRÄTT
  - V1 - SERVICEVÄG
  - V2 - KABEL/KABELSCHAKT
  - T** TILFÄLLIG NYTTJÄNDERÄTT GÄLLER UNDER BYGGTIDEN, DOCK LÄNGST 6 MÅNADER EFTER SLUTBESIKTNING
  - T1 - ETABLERINGSYTOR
  - T2 - NYTTJÄNDE AV ENSKILD VÄG FÖR BYGGVÄG
  - T3 - BYGGVÄG
- ÖVRIGA BETECKNINGAR PÅ PLANKARTAN**
- NY MATINGSSTATION
  - 0/000 0/050 SERVICEVÄG, VÄGBANEKANTER MED LÄNGDMÄTNING OCH HÖJDSÄTTNING
  - XX X XX X LÄNGDMÄTNING E20
  - 0/000 0/050
  - FASTIGHETSGRÄNS
  - TRAKTGRÄNS
  - FASTIGHETSBECKENING
  - 1:12
  - BEFINTLIG VÄG
  - BEFINTLIGT RÄCKE
  - GRÄNS PLANGRÄNS (DP)
  - GRÄNS ALLMÄN PLATSMARK (DP)
  - GRÄNS KVARTERSMARK/SPECIALOMRÅDE (DP)
- ALTERNATIV KONTAKTLEDNING**
- KONTAKTLEDNINGSTOLPE PLACERAS LÄNGS LINJEN MED C/L-MÅTT CA 60m
  - NYTT RÄCKE
- ALTERNATIV STRÖMSKENA B**
- SKENA I VÄGBANAN LÄNGS HELA LINJEN
- VERKSAMHETER/ÅTGÄRDER SOM UNDANTAS FRÅN FÖRBUD ENLIGT MILJÖBALKEN**
- FÖRBUDEN SOM AVSER VERKSAMHET ELLER ÅTGÄRD INOM GENERellt BIOTOPSKYDDOMRÅDE (7:11 2 §) GÄLLER INTE BYGGANDE AV ALLMÄN VÄG.
  - FÖRBUDEN MOT ÅTGÄRDER INOM STRAND- OCH VATTENSKYDDOMRÅDE (7:15 MB) GÄLLER INTE BYGGANDE AV ALLMÄN VÄG.
- SKYLDIGHETEN ATT GÖRA ANMÄLAN FÖR SAMRÅD ENLIGT 12:6 GÄLLER INTE FÖR DE VERKSAMHETER OCH ÅTGÄRDER SOM BEHOVS FÖR ATT BYGGA VÄGEN OCH SOM FASTSTÄLLS OCH INGÅR I VÄGOMRÅDE FÖR ALLMÄN VÄG ELLER OMRÅDE FÖR TILFÄLLIG NYTTJÄNDERÄTT.
- KOORDINATSYSTEM**
- SYSTEM I PLAN: SWEREF 99 15 00
  - SYSTEM I HÖJD: RH 2000

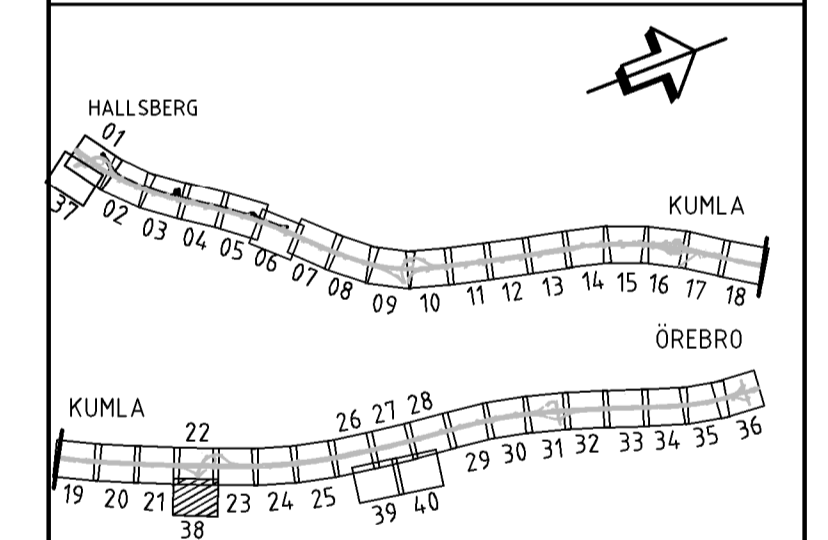

<b>VÄGPLAN</b>	
GRANSKNINGSSTATUS / SYFTE	
<b>SAMRÅDSHANDLING</b>	
DATUM 2021-01-22	LEVERANS / ANDRINGS.PM
OBJEKT <b>E20 HALLSBERG-ÖREBRO ELVÄG</b>	
DELOMRÅDE / BANDEL <b>BRÄNDASEN-ADOLFSBERG</b>	
ANLÄGGNINGSDDEL E20 V FR MARIEBERG TPL 110 T TPL 106	
OBJEKTNUMMER / KM 170020	KONSTRUKTIONNUMMER
BESTÄLLARE <b>TRAFIKVERKET</b>	LEVERANTÖR <b>wsp</b>
SKAPAD AV <b>TALONEN-TORSTENSSON</b>	UPPRAGSNUMMER 10301422
GODKÄND AV <b>C.GRANMAN</b>	AVDELNING CIVILS
RITNINGSTYP <b>PLAN</b>	
TEKNIKOMRÅDE / INNEHÅLL <b>VÄGUTFORMNING OCH TRAFIK</b>	
BESKRIVNING <b>PLANKARTA Vänster - Enskildväg etableringsyta STRÖMSKENA B &amp; KONTAKTLEDNING</b>	
SKALA 1:1000	FORMAT A1
FÖRVALTNINGSNUMMER	BLAD 38
RITNINGSNUMMER 101T02BL	NÄSTA BLAD 39
	BET

