

**TECKENFÖRKLARING**

**MARKANSPRÅK**

- GRÄNS FÖR VÄGOMRÅDE
- AVGRÄNSNING MELLAN OLIKA TYPER AV MARKANSPRÅK
- V** NYTT VÄGOMRÅDE MED VÄGRÄTT
- V1 - NYTT VÄGOMRÅDE MED VÄGRÄTT
- V2 - NYTT VÄGOMRÅDE INOM DETALJPLAN DÄR KOMMUNEN ÄR HUVUDMAN FÖR ALLMÄNNA PLATSER
- VI** NYTT VÄGOMRÅDE MED INSKRÄNKT VÄGRÄTT
- V1 - SERVICEVÄG
- V2 - KABEL/KABELSCHAKT
- T** TILFÄLLIG NYTTJANDERÄTT GÄLLER UNDER BYGGTIDEN, DOCK LÄNGST 6 MÅNADER EFTER SLUTBESIKTNING
- T1 - ETABLERINGSYTOR
- T2 - NYTTJANDE AV ENSKILD VÄG FÖR BYGGVÄG
- T3 - BYGGVÄG

**ÖVRIGA BETECKNINGAR PÅ PLANKARTAN**

- NY MATNINGSSTATION
- SERVICEVÄG, VÄGBANKEKANTER MED LÄNGDMÄTNING OCH HÖJDSÄTTNING
- LÄNGDMÄTNING E20
- FASTIGHETSGRÄNS
- TRAKTGRÄNS
- FASTIGHETSBECKENING
- BEFINTLIG VÄG
- BEFINTLIGT RÄCKE
- GRÄNS PLANGRÄNS (DP)
- GRÄNS ALLMÄN PLATSMARK (DP)
- GRÄNS KVARTERSMARK/SPECIALOMRÅDE (DP)

**ALTERNATIV KONTAKTLEDNING**

- KONTAKTLEDNINGSTOLPE PLACERAS LÄNGS LINJEN MED C/L-MÅTT CA 60m
- NYTT RÄCKE

**ALTERNATIV STRÖMSKENA B**

- SKENA I VÄGBANAN LÄNGS HELA LINJEN


**VERKSAMHETER/ÅTGÄRDER SOM UNDANTAS FRÅN FÖRBUD ENLIGT MILJÖBALKEN**

- FÖRBUDEN SOM AVSER VERKSAMHET ELLER ÅTGÄRD INOM GENERellt BIODIVERSITÄTSMARKNÄT (7:11 2 st. MB) GÄLLER INTE BYGGANDE AV ALLMÄN VÄG.
- FÖRBUDEN MOT ÅTGÄRDER INOM STRAND- OCH VATTENSKYDDSMARKNÄT (7:15 MB) GÄLLER INTE BYGGANDE AV ALLMÄN VÄG.

-SKYDDIGHETEN ATT GÖRA ANMÄLAN FÖR SAMRÅD ENLIGT 12:6 GÄLLER INTE FÖR DE VERKSAMHETER OCH ÅTGÄRDER SOM BEHOVS FÖR ATT BYGGA VÄGEN OCH SOM FASTSTÄLLS OCH INGÅR I VÄGOMRÅDE FÖR ALLMÄN VÄG ELLER OMRÅDE FÖR TILFÄLLIG NYTTJANDERÄTT.

**KOORDINATSYSTEM**

- SYSTEM 1 PLAN: SWEREF 99 15 00
- SYSTEM 1 HÖJD: RH 2000

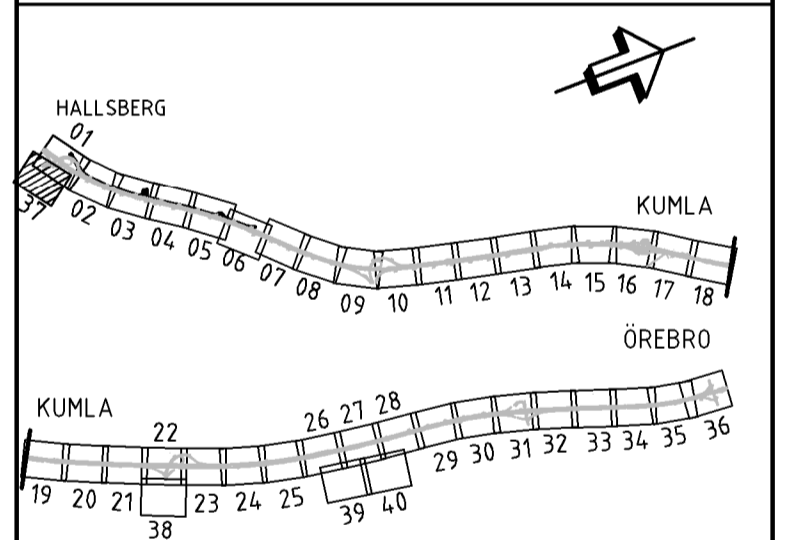

**TYP AV PLAN**

**VÄGPLAN**

GRANSKNINGSSTATUS / SYFTE

HANDLINGSTYP: **SAMRÅDSHANDLING**

DATUM: 2021-01-22 | LEVERANS / ANDRINGS-PM

OBJEKT: **E20 HALLSBERG-ÖREBRO ELVÄG**

DELOMRÅDE / BANDEL: **BRÄNDÅSEN-ADOLFSBERG**

ANLÄGGNINGSDEL: **E20 V FR MARIEBERG TPL 110 T TPL 106**

OBJEKTNUMMER / KM: 170020 | KONSTRUKTIONNUMMER

BESTÄLLARE: **TRAFIKVERKET** | LEVERANTÖR: **wsp**

SKAPAD AV: **TALONEN-TORSTENSSON** | UPPDRAGSNUMMER: 10301422

GODKÄND AV: **C.GRANMAN** | AVDELNING: CIVILS

RITNINGSTYP: **PLAN**

TEKNIKOMRÅDE / INNEHÅLL: **VÄGUTFORMNING OCH TRAFIK**

BESKRIVNING: **PLANKARTA**  
Enskildväg vid Rv50  
STRÖMSKENA B & KONTAKTLEDNING

SKALA: 1:1000 | FORMAT: A1 | FÖRVALTNINGSNUMMER

RITNINGSSKILLNING: 101T02BK | BLAD: 37 | NÄSTA BLAD: 38 | BET:

