

KONNEKTION MOT BLAD 22  
 KONNEKTION MOT BLAD 38

**TECKENFÖRKLARING**

**MARKANSPRÅK**

- GRÄNS FÖR VÄGOMRÅDE
- AVGRÄNSNING MELLAN OLIKA TYPER AV MARKANSPRÅK
- V** NYTT VÄGOMRÅDE MED VÄGRÄTT
- V1 - NYTT VÄGOMRÅDE MED VÄGRÄTT
- V2 - NYTT VÄGOMRÅDE INOM DETALPLAN DÄR KOMMUNEN ÄR HUVUDMAN FÖR ALLMÄNNA PLATSER
- Vi** NYTT VÄGOMRÅDE MED INSKRÄNKT VÄGRÄTT FÖR SERVICEVÄG
- V1 - SERVICEVÄG
- V2 - KABEL/KABELSCHAKT
- T** TILFÄLLIG NYTTJÄNDERÄTT GÄLLER UNDER BYGGTIDEN, DOCK LÄNGST 6 MÅNADER EFTER SLUTBESIKTNING
- T1 - ETABLERINGSSTOR
- T2 - NYTTJÄNDE AV ENSKILD VÄG FÖR BYGGEVÄG

**ÖVRIGA BETECKNINGAR PÅ PLANKARTAN**

- NY MATNINGSSTATION
- SERVICEVÄG, VÄGRÄNKER MED LÅNGMÄTNING OCH HÖJDSÄTTNING
- LÅNGMÄTNING E20
- TRAKTGRÄNS
- FASTIGHETSGRÄNS
- FASTIGHETSBECKENING
- 1:12
- BEFINTLIG VÄG
- BEFINTLIG RÄCKE
- GRÄNS PLANGRÄNS (OP)
- GRÄNS ALLMÄN PLATSMARK (OP)
- GRÄNS KVARTERSMARK/SPECIALOMRÅDE (OP)

**ALTERNATIV INDUKTIV MATNINGSSENHET**

- BRUNNAR LÄNGS LINJEN MED C/C-MÅTT 90m
- ELTEKNIK I VÄGBANAN LÄNGS HELA LINJEN

**ALTERNATIV STRÖMSKENA A**


- KABELSKÅP LÄNGS LINJEN MED C/C-MÅTT 200m
- SKENA I VÄGBANAN LÄNGS HELA LINJEN
- NYTT RÄCKE

**VERKSAMHETER/ÅTGÄRDER SOM UNDANTAS FRÅN FÖRBLID ENLIGT MILÖBALKEN**

- FÖRBLIDEN SOM AVSER VERKSAMHET ELLER ÅTGÄRD INOM GENERellt BIOTOPSKYDDSOmrÅDE (7:11 2 §) GÄLLER INTE BYGGANDE AV ALLMÄN VÄG
- FÖRBLIDEN MOT ÅTGÄRDER INOM STRAND- OCH VATTENSKYDDSOmrÅDE (7:15 MB) GÄLLER INTE BYGGANDE AV ALLMÄN VÄG

-SKYLDIGHETEN ATT GÖRA ANMÄLAN FÖR SAMRÅD ENLIGT 126 § GÄLLER INTE FÖR DE VERKSAMHETER OCH ÅTGÄRDER SOM BEHOVS FÖR ATT BYGGA VÄGEN OCH SOM FASTSTÄLLS OCH INGÅR I VÄGOMRÅDE FÖR ALLMÄN VÄG ELLER OMRÅDE FÖR TILFÄLLIG NYTTJÄNDERÄTT.

**KOORDINATSYSTEM**  
 SYSTEM I PLAN: SWEREF 99 15 00  
 SYSTEM I HÖJD: RH 2000

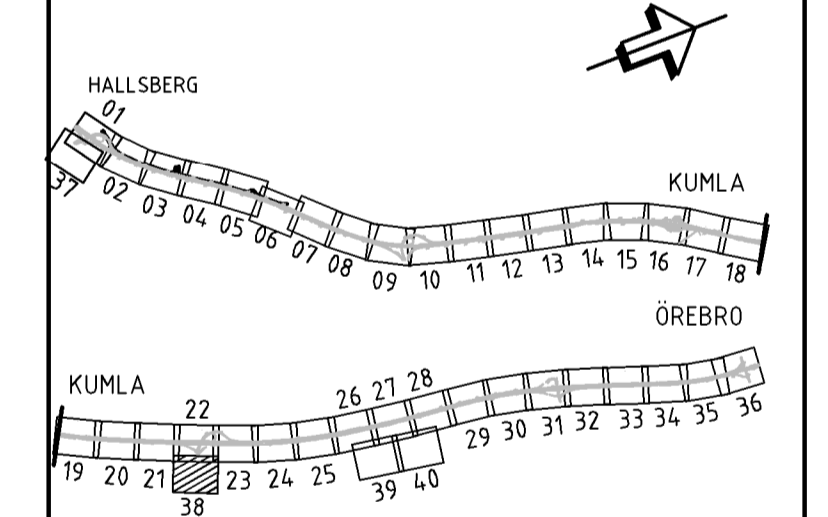

**VÄGPLAN**

GRANSKNINGSSTATUS / SYFTE

HANDLINGSTYP: **SAMRÅDSHANDLING**

DATUM: 2021-01-22 | LEVERANS / ANDRINGS.PPM

OBJEKT: **E20 HALLSBERG-ÖREBRO ELVÄG**

DELOMRÅDE / BANDEL: **BRÄNDÅSEN-ADOLFSBERG**

ANLÄGGNINGSDEL: **E20 V FR MARIEBERG TPL 110 T TPL 106**

OBJEKTNUMMER / KM: 170020 | KONSTRUKTIONNUMMER

BESTÄLLARE: **TRAFIKVERKET** | LEVERANTÖR: **wsp**

SKAPAD AV: **TALONEN-TORSTENSSON** | UPPDRAGSNUMMER: 10301422

GODKÄND AV: **C.GRANMAN** | AVDELNING: CIVILS

RITNINGSTYP: **PLAN**

TEKNIKOMRÅDE / INNEHÅLL: **VÄGUTFORMNING OCH TRAFIK**

BESKRIVNING: **PLANKARTA Vänster - Enskildväg etableringsyta STRÖMSKENA A & IND MATNINGSSENHET**

SKALA: 1:1000 | FORMAT: A1 | FÖRVALTNINGSNUMMER

RITNINGSNUMMER: 101T02DL | BLAD: 38 | NÄSTA BLAD: 39 | BET:

