


Denna ritning är Trafikverkets egendom. Allt obehörigt begagnande av ritningen beivras enligt lag.  
 TRAFIKVERKET



**BYGGVÄG ÖSTRA, VÄSTRA**

SLITLAGER 50mm  
 BÄRLAGER 150mm  
 FÖRSTÄRKNINGSLAGER 400mm

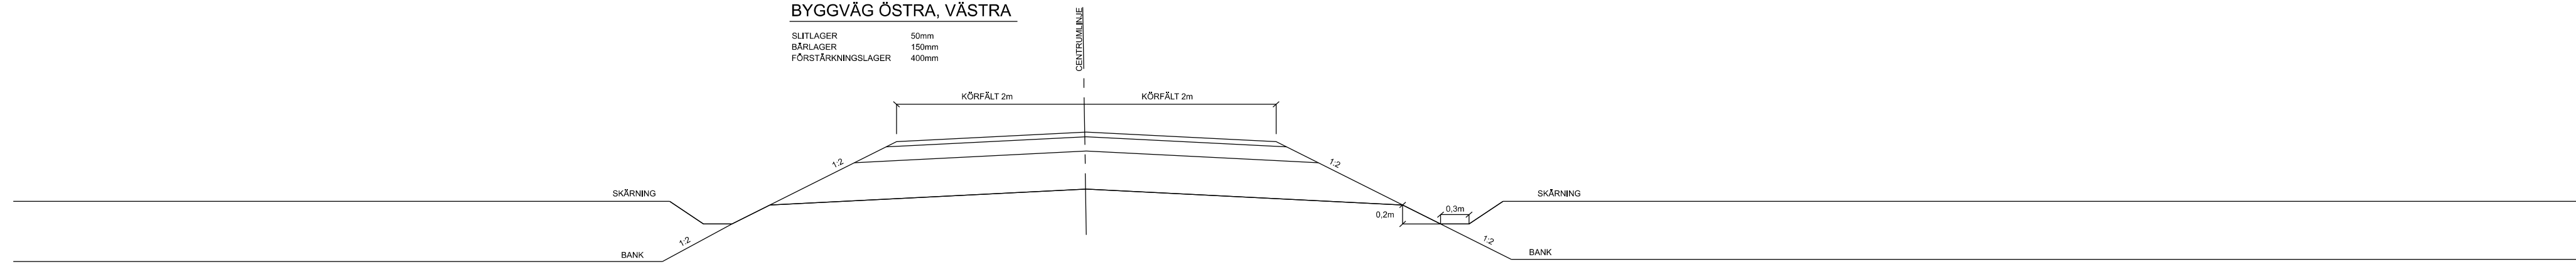

**BYGGVÄG ÖSTRA, VÄSTRA  
MÖTESPLATSER**

SLITLAGER 50mm  
 BÄRLAGER 150mm  
 FÖRSTÄRKNINGSLAGER 400mm

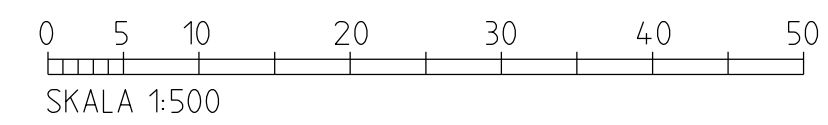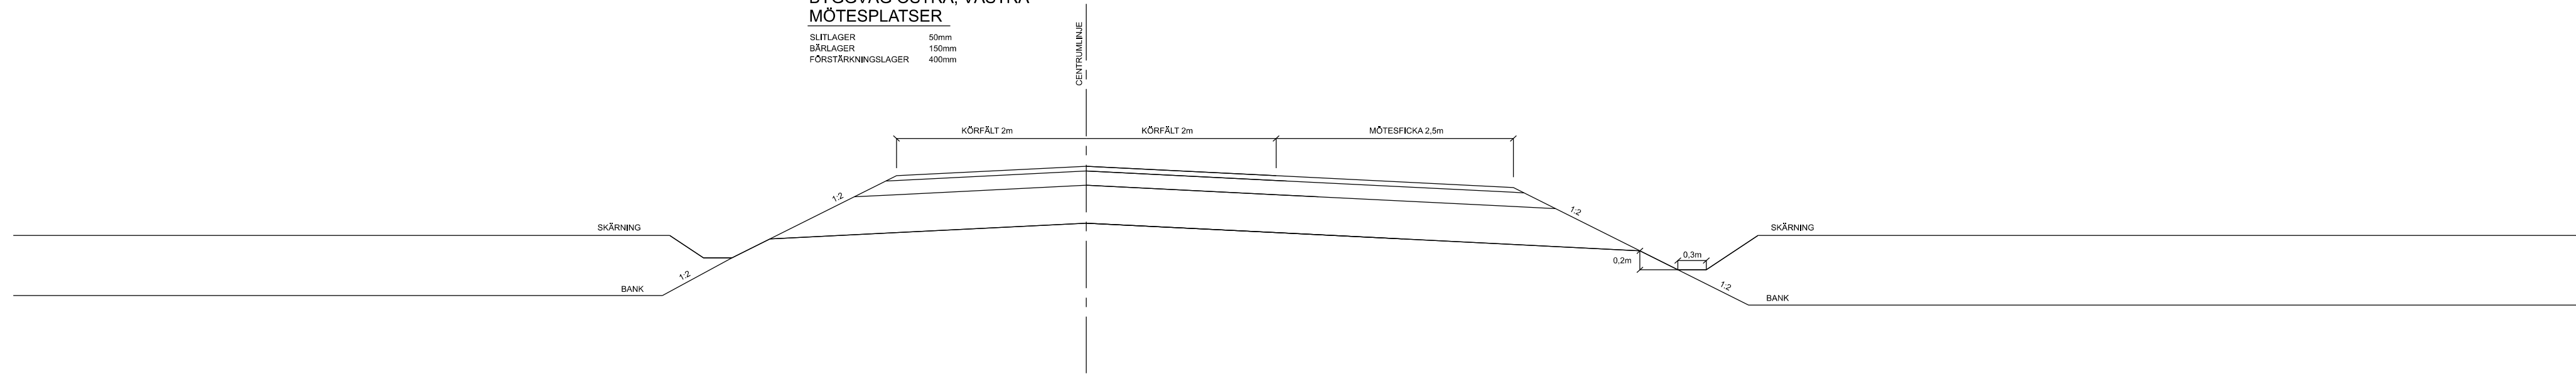

TYP AV PLAN		JÄRNVÄGSPLAN	
LEVERANTÖR <b>Norconsult</b>	AVDELNING SPÅR & JÄRNVÄGSTEKNIK UPPDRAGSNUMMER 1074171	LEVERANS/ÄNDRINGS-PM KONSTRUKTIONNUMMER	TEKNIKOMRÅDE MARK GRANSKNINGSSTATUS / SYFTE -
SKAPAD AV NOAB/ESA GRANSKAD AV NOAB/LCA GODKÄND AV NOAB/PER	DATUM 2022-04-01	SKALA 1:500	FORMAT A3FF RITNINGNUMMER FÖRVALTNING 170430-11-301
(GÄLLIVARE)-(PEURAVAARA) PASSAGE STORA DÄGGÖJUR		HANDLINGSTYP FASTSTÄLLESEHANDLING ANLÄGGNINGSTYP MARK KILOMETER-METER 14.00+000 - 14.04+000 RITNINGNUMMER PROJEKT 170430-11-301	BANDL 113 BLAD 0001 NÄSTA BLAD - ÄNDR. -
SKALA 1:500		TYPSEKTION	BLAD 0001

A3

V

Λ

V

A3

lba\_jtemname

plottime

ida\_username