
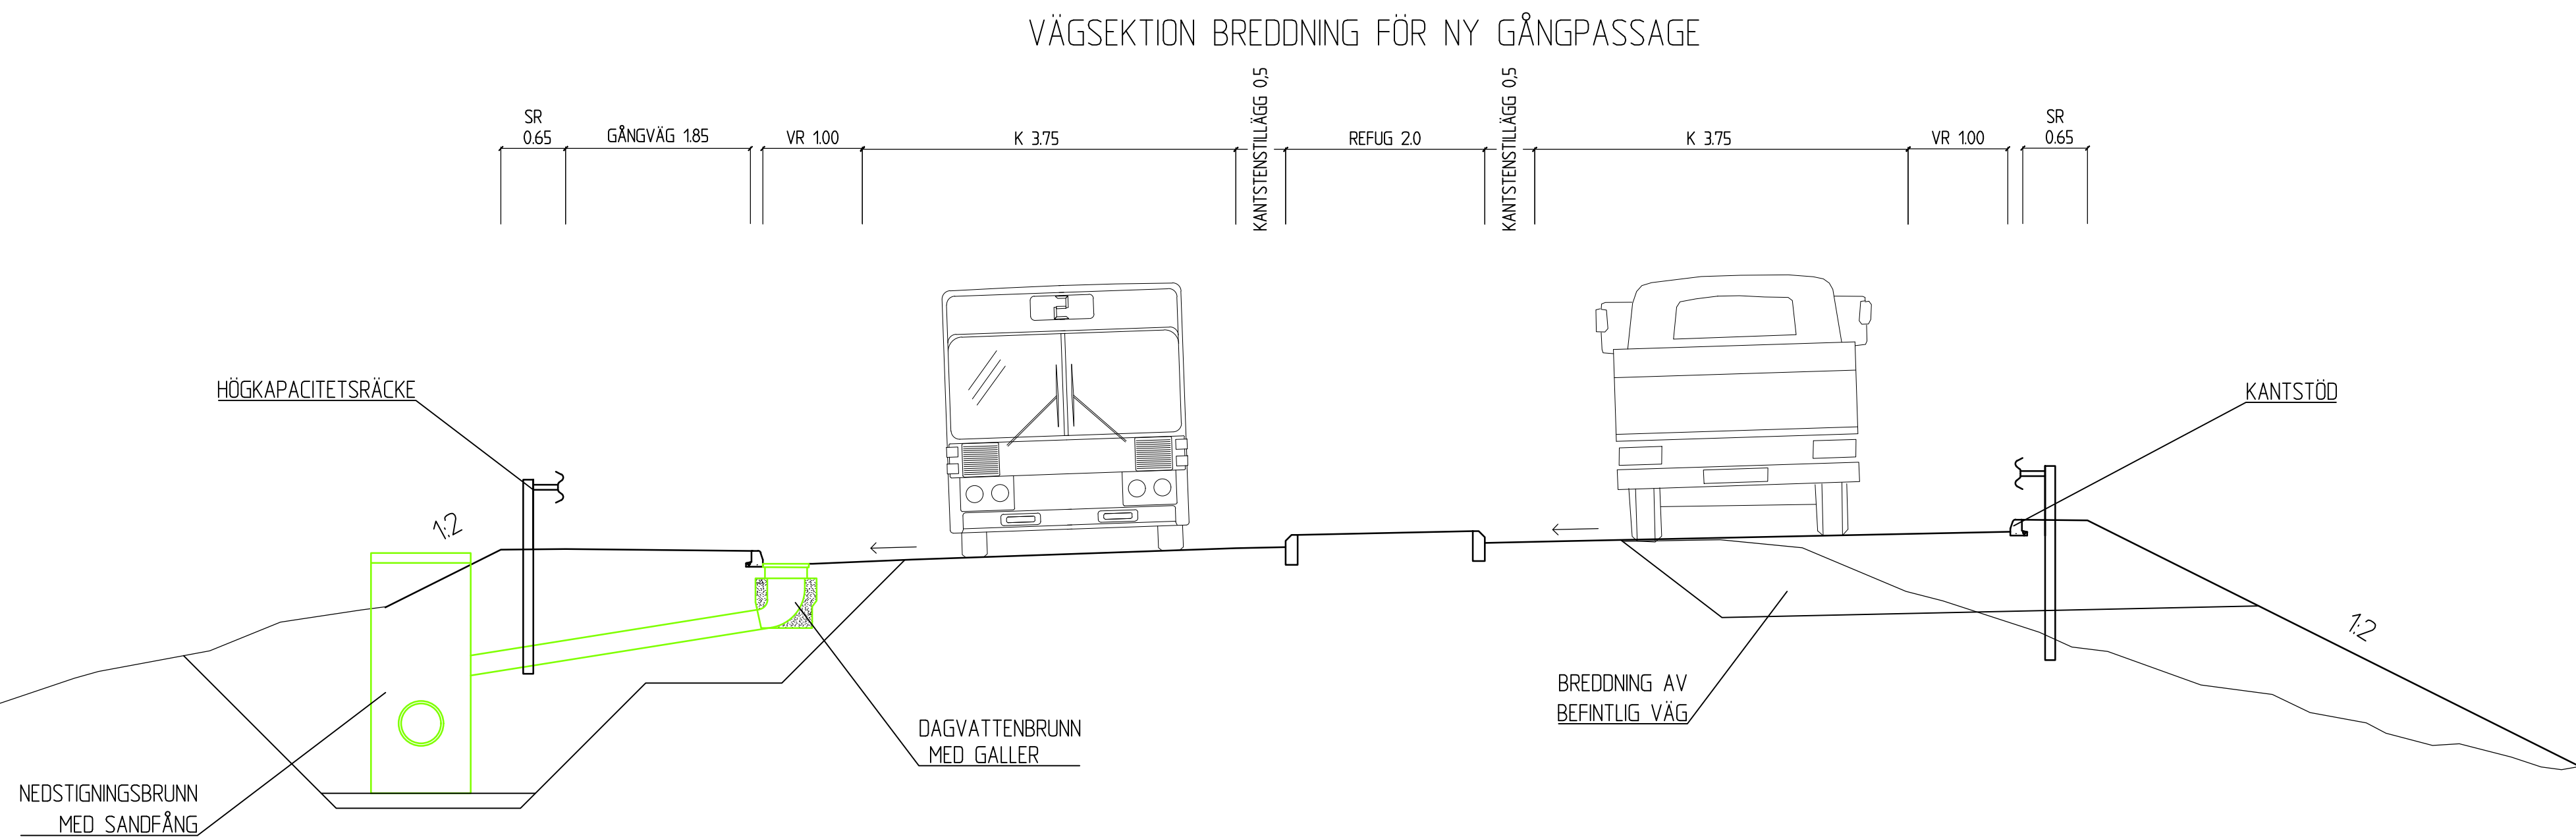


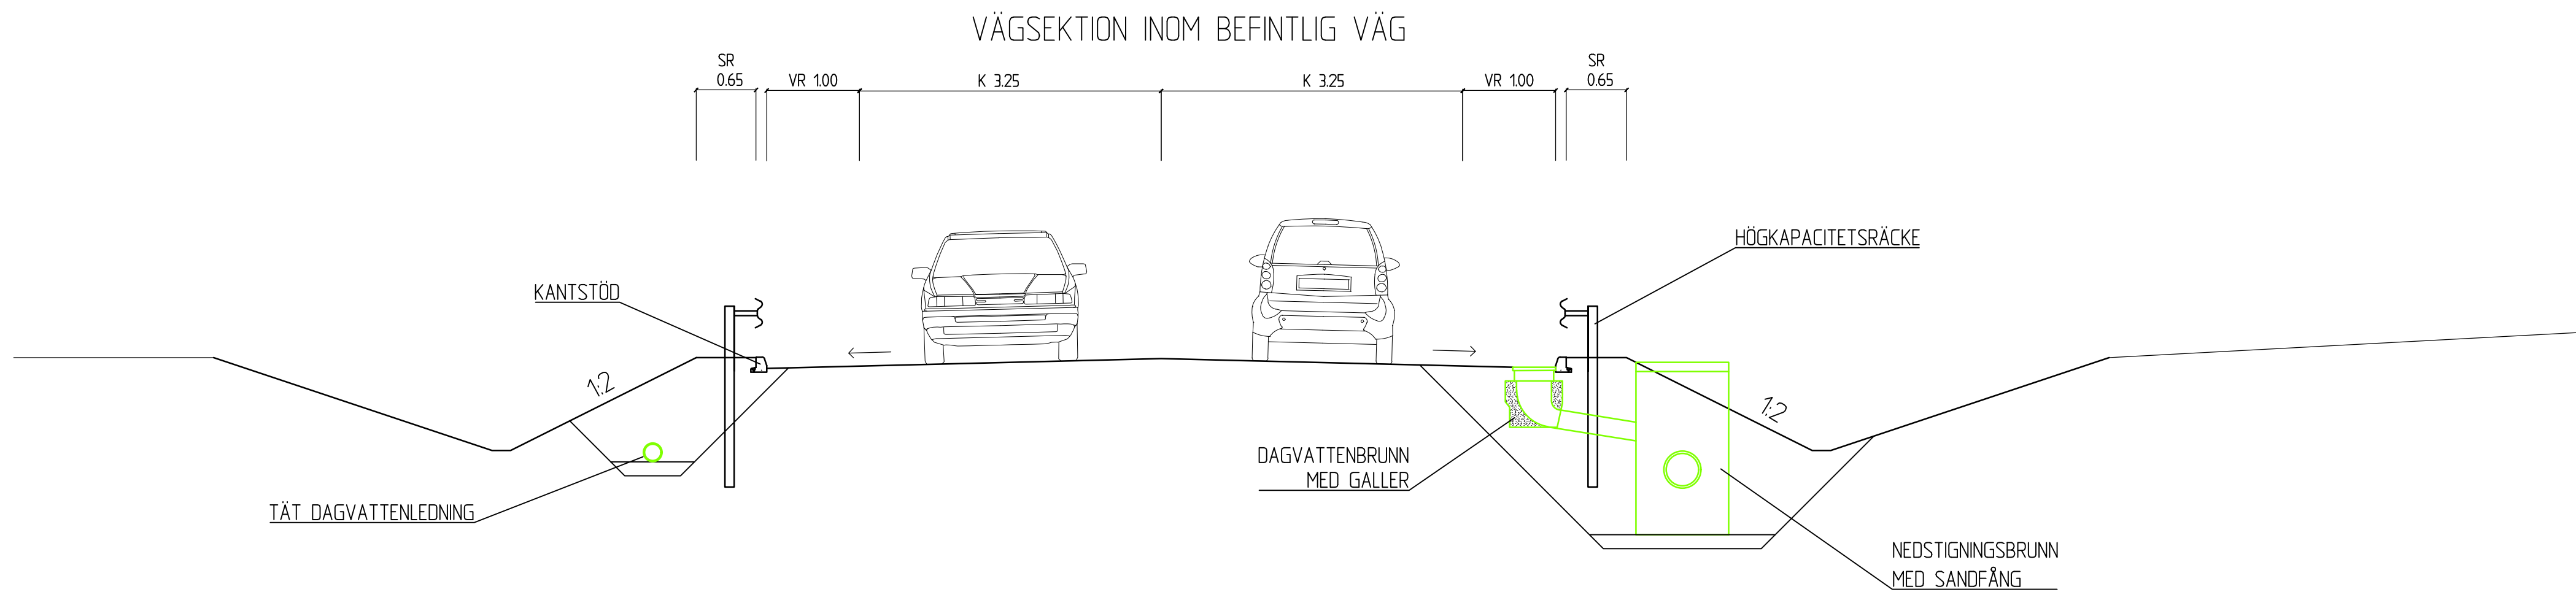

|                           |                            |                        |             |
|---------------------------|----------------------------|------------------------|-------------|
| TYP AV PLAN               | VÄGPLAN                    |                        |             |
| GRANSKNINGSSTATUS / SYFTE |                            |                        |             |
| HANDLINGSTYP              | SAMRÅDSHANDLING            |                        |             |
| DATUM                     | 2025-02-03                 | LEVERANS / ÄNDRINGS-PM |             |
| OBJEKT                    | VÄG 42                     |                        |             |
| DELOMRÅDE / BANDEL        | VÄG 42 VÄRGÅRDA            |                        |             |
| ANLÄGGNINGSGEDEL          | 01 VÄG 42                  |                        |             |
| OBJEKTNUMMER / KM         | 181880                     | KONSTRUKTIONNUMMER     |             |
| BESTÄLLARE                | TRAFIKVERKET               | LEVERANTÖR             | Loxia group |
| SKAPAD AV                 | F HÖRNFELDT                | UPPERAGSNUMMER         | 620281      |
| GRANSKAD AV               | L PRGUDA                   | ÄNDRING                | VÄG & JVG   |
| RITNINGSTYP               | PLANRITNING                |                        |             |
| TEKNIKOMRÅDE / INNEHÅLL   | T VÄGUTFORMNING OCH TRAFIK |                        |             |
| BESKRIVNING               | TYPSEKTION VÄG             |                        |             |
| SKALA                     | 1:50                       | FORMAT                 | A1          |
| RITNINGSNUMMER            | 1 01 T 04 01               | BLAD                   | NÄSTA BLAD  |
|                           |                            | BET                    |             |