


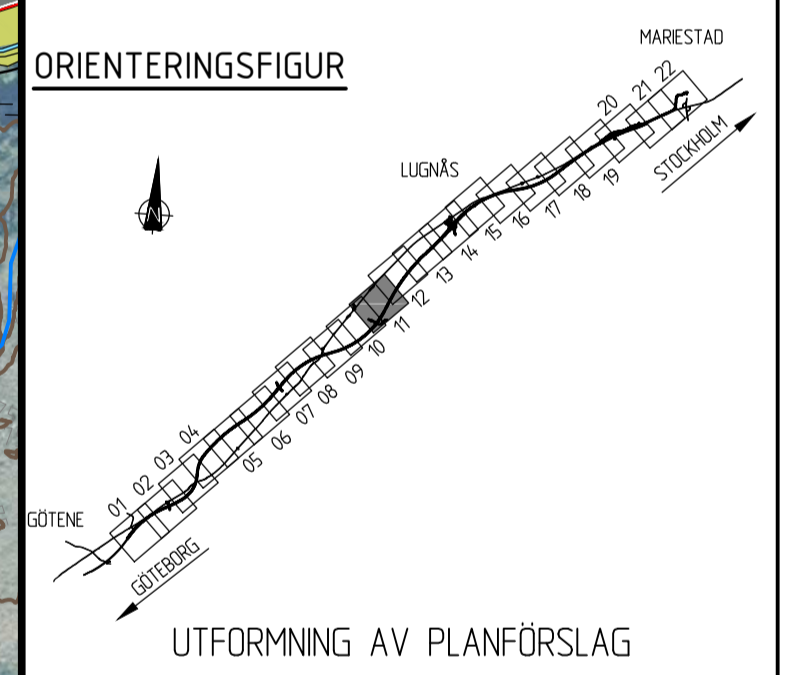

ALLMÄNT
 KOORDINATSYSTEM I PLAN: SWEREF 99 13 30
 HÖJDSYSTEM: RH2000


TECKENFÖRKLARING

	FASTIGHETSGRÄNS
	TRAKTGRÄNS
	KOMMUNGRÄNS
	BEF GRÄNS FÖR VÄGHÅLLNINGSOMRÅDE
	NY GRÄNS FÖR VÄGHÅLLNINGSOMRÅDE
	SIDORÄCKE
	MITTRÄCKE
	BULLERSKYDDSSKÄRM
	VILTSTÄNGSEL
	NY BELAGD VÄG
	NY GÅNG- OCH CYKELVÄG
	NY GRUSVÄG
	NY VÄGSLÄNT
	NY BERGSKÄRNING
	TERRÄNGMODELLERING/NATURMARK
	ÅTERSTÄLLNING AV MARK EFTER RIVNING AV BEF. VÄG
	TERRÄNGMODELLERING AV ÅKERMARK
	FÖRDRÖJNINGSDIKE
	VÄG ELLER VÄGANSLUTNING SOM STÄNGS
	BYGGNADER (BOSTAD/ ÖVRIGA BYGGNADER)
	BYGGNADER SOM FÖRESLÅS RIVAS
	TRUMMA
	TORRTRUMMA
	BUSSHÅLLPLATS



VÄGPLAN			
GRANSKNINGSSTATUS / SYFTE			
SAMRÅDSHANDLING			
DATUM 2020-03-09	LEVERANS / ÄNDRINGS-PM		
E20 GÖTENE-MARIESTAD			
DELOMRÅDE / BANDEL GÖTENE- MARIESTAD			
ANLÄGGNINGSDEL GEMENSAMT			
OBJEKTNUMMER / KM 150309	KONSTRUKTIONSNUMMER		
BESTÄLLARE 	LEVERANTÖR 		
SKAPAD AV J. ASPGÅRD	UPPRAGSNUMMER 5001-1804		
GODKÄND AV K. SJÖHOLM	ÄNDELNING MARK		
RITNINGSTYP ILLUSTRATIONSKARTA			
TEKNIKOMRÅDE / INNEHÅLL T VÄGUTFORMNING OCH TRAFIK			
BESKRIVNING KM 10/000-11/000			
SKALA 1:2000	FORMAT A1	FÖRVALTNINGSNUMMER	
RITNINGSNUMMER 1 00 T 05 11	BLAD	NÄSTA BLAD	BET

XREFS:
 \Model\T\1000506.dwg
 \Model\T\1000510.dwg
 \Model\T\1000511.dwg
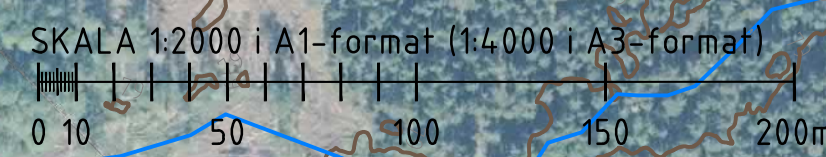

FIL: VYAV\BROFÖRUTFORMNING\BROTTID_2020-03-06_15:41_A1_AVKÄNDE_SIN